


Pielikums Jūrmalas domes  
2024. gada 24. aprīļa lēmumam Nr. 159  
(protokols Nr. 6, 26.punkts)


piekļuves iespēja pa pašvaldības ielu  
Pulkveža Briža iela

x = 312900  
y = 483700

Projektētās teritorijas shēma  
pēc zemes ierīcības projekta  
izstrādes

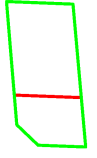

Projektētās teritorijas shēma  
pirms zemes ierīcības projekta  
izstrādes

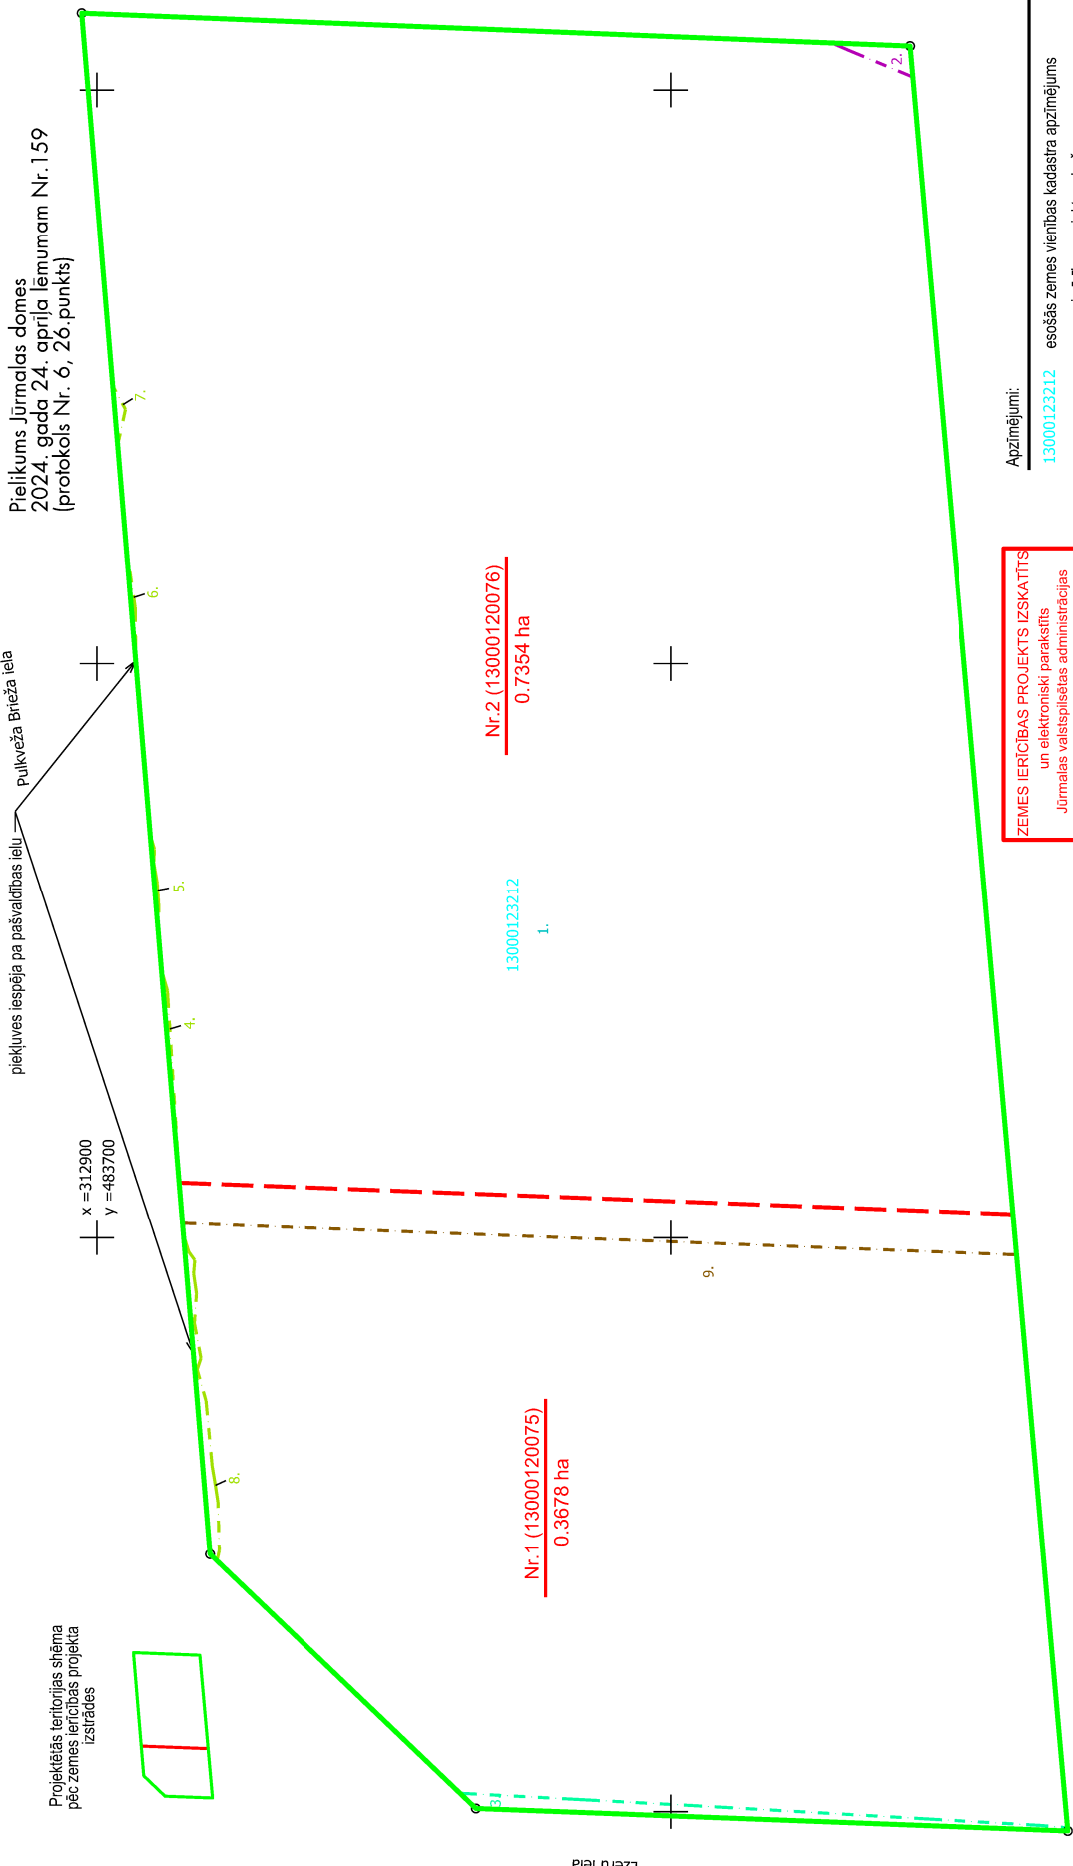

Esošās zemes vienības Kadastra apzīmējums	Platība
13000123212	1.1032ha

Nr.	Projektētās zemes vienības		Apgrūtinājumi Kārtas Nr.	Klasifikācijas kods
	Platības no esošajam zemes vienībām	Platība		
1.	0.3678ha no 13000123212	0.3678ha	1.	7311010300
			3.	7312010101
			8.	7312050201
			9.	7314010603
2.	0.7354ha no 13000123212	0.7354ha	1.	7311010300
			2.	7311090900
			4.	7312050201
			5.	7312050201
			6.	7312050201
			7.	7312050201
Kopā:				1.1032ha

**ZEMES IERĪCĪBAS PROJEKTS IZSKATĪTS**  
un elektroniski parakstīts  
Jūrmalas valstsvaldības administrācijas  
Pilsēplānošanas pārvaldes  
Ģeomātikas un inženieru nodaļā  
Jolanta Gau- 07.03.2024  
Nr.186-2024

Apzīmējumi:

- 13000123212 esošās zemes vienības kadastra apzīmējums
- zemes ierīcības projekta robeža
- esošo zemes vienību robežas ar robežpunktu
- projektēto zemes vienību robežas

Nr.1 (13000120075)  
0.1200ha

projektētās zemes vienības kadastra apzīmējums un platība

Nekustamā īpašuma objekta apgrūtinājuma numurs un apzīmējums:

- Nr.1 - 7311010300 - teritorija
- Nr.2 - 7311090900 - vietas
- Nr.3 - 7312010101 - dzīvojamam
- Nr.4, 5., 6., 7., 8. - 7312050201 - teritorija gar elektrisko tīklu kabeļu līniju
- Nr.9 - 7314010603 - teritorija un objekti

Zemes ierīcības projekts  
Pulkveža Briža ielā 60  
Jūrmalā

Zemes ierīcības projekta  
grāfiskās daļas mērogs 1:500  
Koordinātu sistēma: LKS-92  
Mēroga koeficients 0.999603  
- 04.03.2024 pašvaldības topogrāfiskie dati

Nek. īpašuma Pulkveža Briža ielā 60. īpašnieks Jūrmalas valstsvaldības pašvaldība  
Zemes ierīcības sertifikāta Nr. AA0056  
izdots 07.12.2010. derīgs līdz 06.12.2025

Zemes teritorijā Marija Lagarovska