


SARKANO LĪNIJU UN TRANSPORTA KUSTĪBAS PLĀNS. ADRESACIJAS PRIEKŠLIKUMS

SARKANO LĪNIJU PAGRIEZIENU PUNKTU KOORDINĀTAS (LKS-92)

NR.	x, y koordinātas	NR.	x, y koordinātas
1.	x=312020.76,y=485894.24	9	x=311791.32,y=485994.32
2.	x=311979.86,y=485904.98	10	x=311791.06,y=485982.21
3.	x=311960.86,y=485909.87	11	x=311882.84,y=485967.94
4.	x=311900.08,y=485922.73	12	x=311887.84,y=485961.08
5.	x=311895.13,y=485929.90	13	x=311880.61,y=485914.58
6.	x=311902.16,y=485975.05	14	x=311958.12,y=485898.18
7.	x=311803.13,y=485990.45	15	x=312004.35,y=485886.13
8.	x=311803.44,y=485992.43	16	x=312005.71,y=485880.58

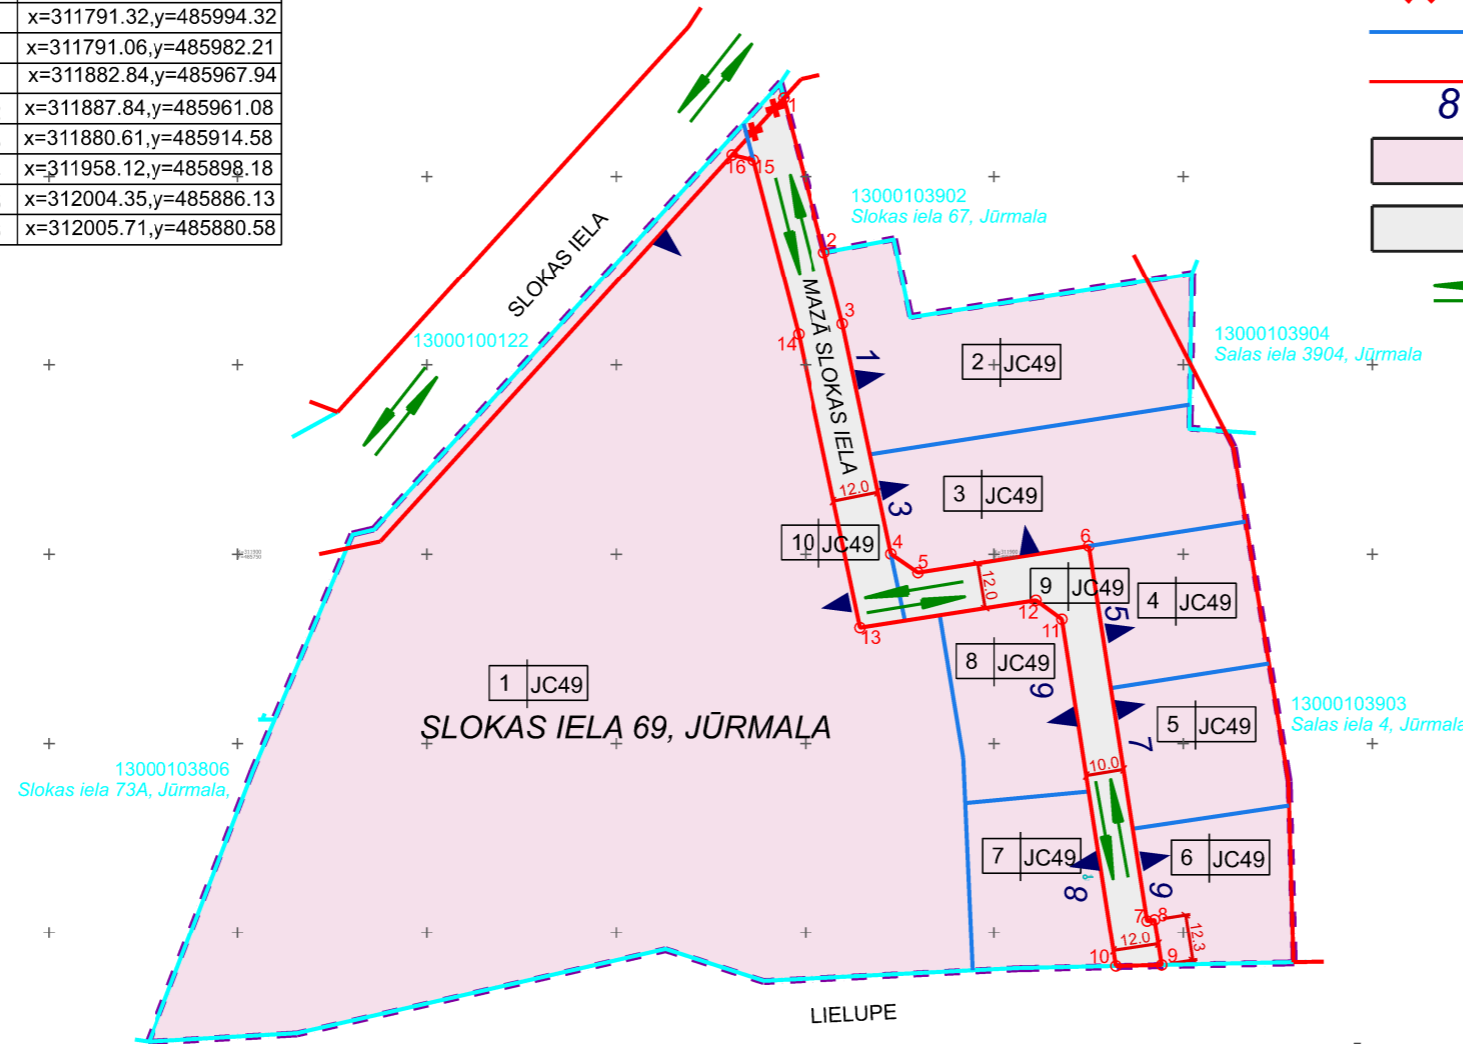

- APZĪMĒJUMI
- — — — — DETĀLPLĀNOJUMA TERITORIJA
 - — — — — ZEMES VIENĪBAS ROBEŽA
 - 6 JC49 PROJEKTĒTĀS ZEMES VIENĪBAS KĀRTAS NUMURS, FUNKCIONĀLAIS ZONĒJUMS
 - — — — — SARKANĀS LĪNIJAS
 - 1 — PROJEKTĒTĀ SARKANĀLĪNIJA/PROJEKTĒTO SARKANO LĪNIJU LŪZUMPUNKTS
 - X — X — LIKVIDĒJAMĀS SARKANO LĪNIJU POSMS
 - — — — — PROJEKTĒJAMĀ ZEMES VIENĪBAS ROBEŽA
 - 8 — ADRESĀCIJAS PRIEKŠLIKUMS,
 - JAUKTAS CENTRA APBŪVES TERITORIJA (JC49)
 - TRANSPORTA INFRASTRUKTŪRAS TERITORIJA (TR)
 - → TRANSPORTA KUSTĪBAS VIRZIENS
 - ▼ PLĀNOTĀ IEBRAUKTUVE ZEMESGABALĀ

ADRESĀCIJAS UN NEKUSTAMĀ ĪPAŠUMA LIETOŠANAS MĒRĶU PRIEKŠLIKUMS

Nr.plānā	Plānotā adrese	Nekustamā īpašuma lietošanas mērķis
1.	Slokas iela 49, Jūrmala	1001; 0801
2.	Mazā Slokas iela 1, Jūrmala	0601; 0701; 0702, 0801
3.	Mazā Slokas iela 3, Jūrmala	0601; 0701; 0702, 0801
4.	Mazā Slokas iela 5, Jūrmala	0601
5.	Mazā Slokas iela 7, Jūrmala	0601
6.	Mazā Slokas iela 9, Jūrmala	0601
7.	Mazā Slokas iela 8, Jūrmala	0601
8.	Mazā Slokas iela 6, Jūrmala	0601
9.	Mazā Slokas iela, Jūrmala	1101
10.	Mazā Slokas iela, Jūrmala	1101

- PIEZĪMES:
- Uzmērīšana veikta 2022.gada 8.jūlijā.
 - LKS-92 TM koordinātu sistēma, mēroga koeficients 0.999602.
 - Latvijas normālo augstumu sistēma (LAS-2000,5).
 - Uzmērīšanā izmantoti, Jūrmalas pils. sab. punkti.2051 x=313989.600 y=488859.848 h=4.303; 3051 x=313968.153y=488773.241h=4.185
 - Nekustamā īpašuma kadastra kartes dati uz 08.07.2022. Dati iegūti portāla www.kadastrs.lv 3785208.edoc
 - Objekta platība 5.68ha.
 - Topogrāfiskie apzīmējumi ir attēloti atbilstoši Ministru kabineta noteikumu Nr.281 1.pielikumam.
 - Ielu sarkanās līnijas un aizsargjoslas noteiktas atbilstoši Jūrmalas pilsētas domes 2016. gada 24. maītra saistošajiem noteikumiem Nr.8

PIEZĪMES:

Nekustamā īpašuma lietošanas mērķis:

- 1001 - Rūpnieciskās ražošanas uzņēmumu apbūve
- 0601 - Individuālo dzīvojamo māju apbūve
- 0701 - Vienstāva un divstāvu daudzdzīvokļu māju apbūve
- 0702 - Trīs, četrus un piecus stāvu daudzdzīvokļu māju apbūve
- 0801 - Komerccarbības objektu apbūves zeme
- 1101 - Zeme dzelzceļa infrastruktūras zemes nodalījuma joslāun ceļu zemes nodalījuma joslā

		Pasūtītāja ncsaukums: Slokas iela 69	
		Administratīvā teritorija: Jūrmalas pilsēta	
vadītājs		Ģ.Zariņš	08.07.2022.
sertificēts mērnieks		Ģ.Zariņš	08.07.2022.
Šis dokuments ir parakstīts ar drošu elektronisko parakstu un satur laika zīmogu		Objekta ID TP-22-037	Lapa 1
Mērogs 1:500		Lapa 1	

		SIA "8.Darbnica", reģ.nr.40103480281 Lauku iela 35-69, Jūrmala, LV-2016, +371 26439223 iveta.puuke@gmail.com	
Vadītāja		I.Pūķe	2024.
Plānotāja		E.Lankovska	2024.
Plānotāja		L.Magdeburgere	2024.
Objekts:		DETĀLPLĀNOJUMS ZEMESGABALAM SLOKAS IELĀ 69, JŪRMALA	
Lapas nosaukums		SARKANO LĪNIJU UN TRANSPORTA KUSTĪBAS PLĀNS. ADRESĀCIJAS PRIEKŠLIKUMS	
Grafiskās daļas mērogā 1:500, izdrukas mērogs 1:2000		Lapas nr. 5	Lapu skaits 5
LĪGUMS NR. 08-20/2023			