


TERITORIJAS PAŠREIZĒJĀ IZMANTOŠANA

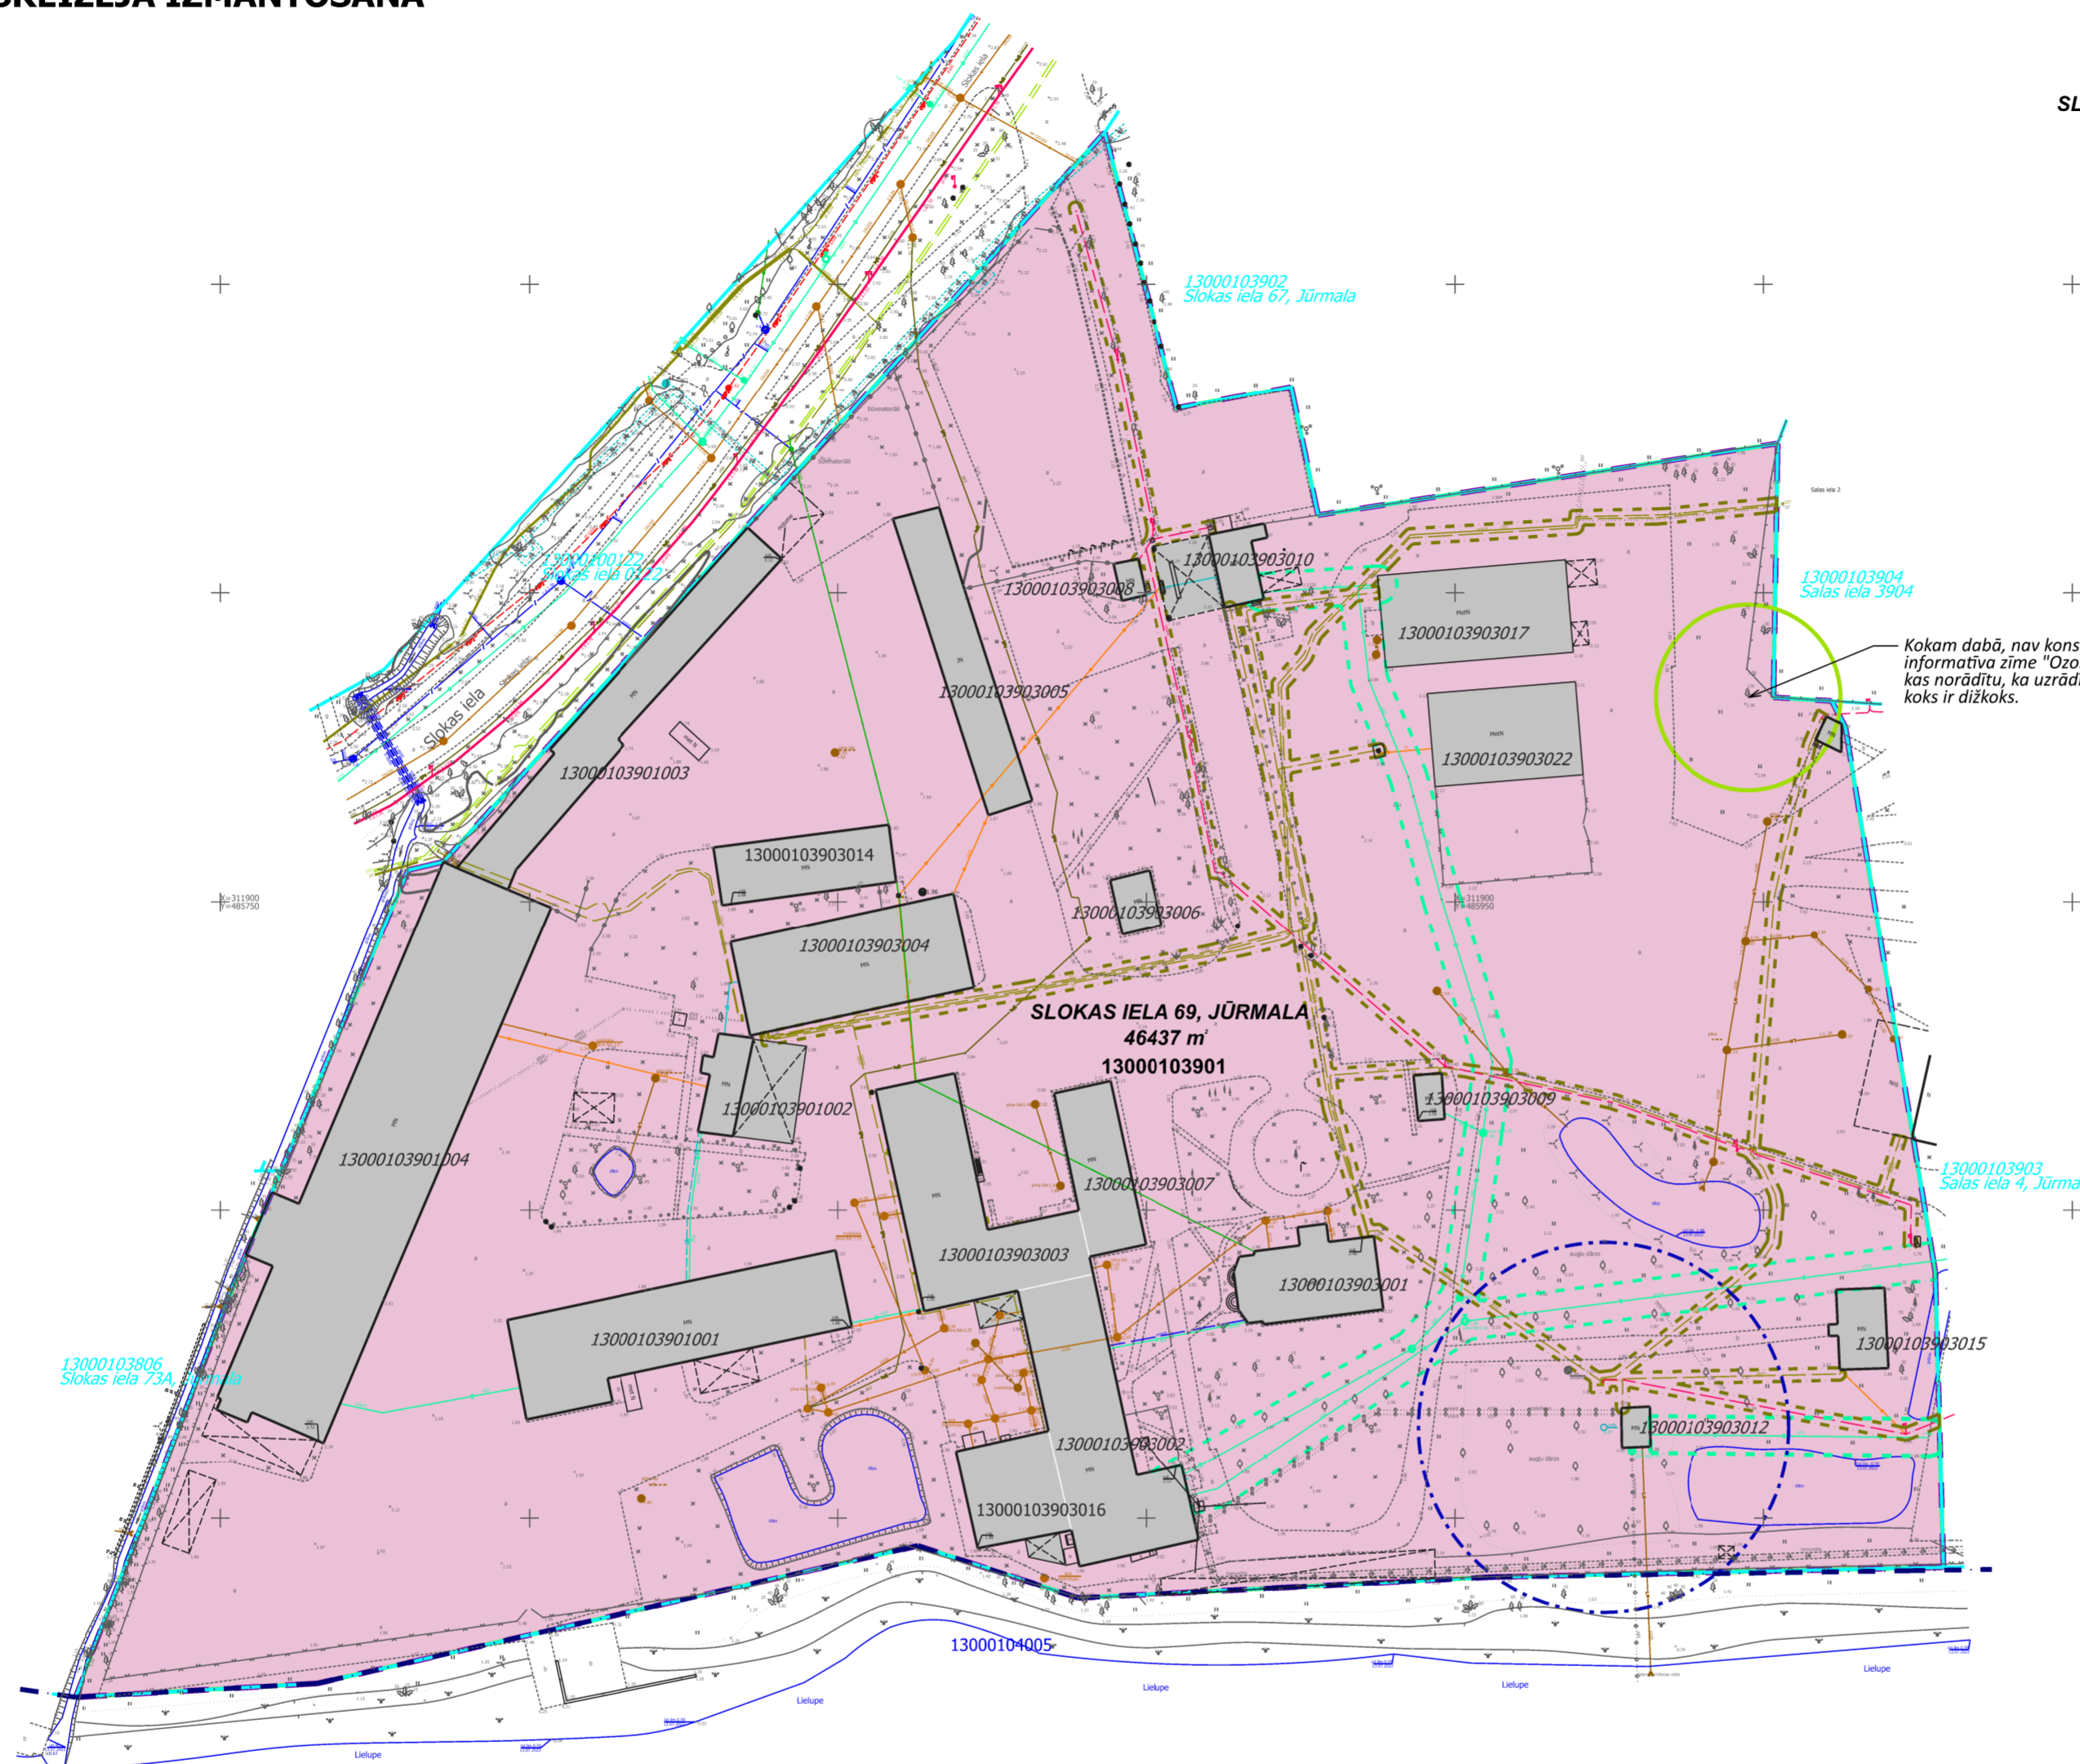

- APZĪMĒJUMI**
- DETĀLPLĀNOJUMA TERITORIJA
 - ZEMES VIENĪBAS ROBEŽA
 - 13000103901** KADASTRA APZĪMĒJUMS
 - SLOKAS IELA 69, JŪRMALA**
46437 m² ZEMES VIENĪBAS ADRESE UN PLATĪBA
 - JAUKTAS CENTRA APBŪVES TERITORIJA (JC49)
 - ESOŠĀ APBŪVE / BŪVES KADASTRA APZĪMĒJUMS
 - SARKANĀS LĪNIJAS
 - - - TAUVAS JOSLA
 - 7312030100 EKSPLUATĀCIJAS AIZSARGJOSLAS TERITORIJA GAR IELU VAI CEĻU SARKANĀ LĪNIJA
 - 7312050201 EKSPLUATĀCIJAS AIZSARGJOSLAS TERITORIJA GAR ELEKTRISKO TĪKLU KABEĻU LĪNIJU
 - 7312010101 EKSPLUATĀCIJAS AIZSARGJOSLAS TERITORIJA GAR ELEKTRISKO TĪKLU KABEĻU LĪNIJU
 - 7311090700 STINGRA REŽĪMA VIDES UN DABAS RESURSU AIZSARDZĪBAS AIZSARGJOSLAS TERITORIJA AP PAZĒMES ŪDENS ŅĒMŠANAS VIETU
 - AIZSARGĀJAMA KOKA (DIŽKOKA) TERITORIJA (kods 7313080300)
 - ESOŠĀ SPIEDKANALIZĀCIJA
 - ESOŠS SADZĪVES KANALIZĀCIJAS TĪKLS
 - ESOŠS ŪDENSVADS
 - ESOŠĀ ELEKTROTĪKLU GAISVADU LĪNIJA
 - ESOŠĀ ELEKTRISKO TĪKLU KABEĻU LĪNIJA
 - ESOŠĀ APGAISMES PAZĒMES ELEKTROKABEĻU LĪNIJA
 - ESOŠĀ ELEKTRONISKO SAKARU TĪKLU GAISVADU LĪNIJA
 - ESOŠĀ LIETUS KANALIZĀCIJA

VISA DETĀLPLĀNOJUMA TERITORIJA ATRODAS BALTIJAS JŪRAS UN RĪGAS JŪRAS LĪČA IEROBEŽOTAS SAIMNIECISKĀS DARBĪBAS JOSLAS TERITORIJĀ (KODS 7311010300)

VISA DETĀLPLĀNOJUMA TERITORIJA ATRODAS STINGRA REŽĪMA VIDES UN DABAS RESURSU AIZSARDZĪBAS AIZSARGJOSLAS TERITORIJĀ AP PAZĒMES ŪDENS ŅĒMŠANAS VIETU (KODS 7311090700)

ESOŠIE ĒKU APJOMU RĀDĪTĀJI ATBILSTOŠI KADASTRA DATIEM

būves kadastra apzīmējums	būves nosaukums	apbūves laukums
13000103901001	garāža	727.7m ²
13000103901002	darbnīca	253.8m ²
13000103901003	garāža	547.4m ²
13000103901004	garāža	1931.6m ²
13000103903001	administratīvā ēka	291.6m ²
13000103903002	katlu māja	673.6m ²
13000103903003	mehāniskā darbnīca	643.1m ²
13000103903004	autoremontdarbnīca	575.5m ²
13000103903005	garāža	377.8m ²
13000103903006	saimniecības ēka	60.0m ²
13000103903007	garāža	257.7m ²
13000103903008	mehāniķu ēka	26.0m ²
13000103903009	ielas tualete	35.5m ²
13000103903010	dispečeru dienests	215.1m ²
13000103903012	sūkņu stacija	29.6m ²
13000103903013	degvielas uzpildes stacija	21.2m ²
13000103903014	automāšīnu stāvvietu garāža	272.5m ²
13000103903015	sporta paviljons	106.1m ²
13000103903016	mācību korpus	250.0m ²
13000103903017	angārs - automāšīnu mazgātuve	455.6m ²
KOPĀ		7751.4m ²
zemes vienības platība		46437m ²
apbūves blīvums		16.69%

NEKUSTAMĀ ĪPAŠUMA LIETOŠANAS MĒRKIS

- Komercedarbības objektu apbūve - 0801 (8963m²)
- Rūpnieciskās ražošanas uzņēmumu apbūve - 1001 (3.7474m²)

PIEZĪMES:

- Uzmērīšana veikta 2022.gada 8.jūlijā.
- LKS-92 TM koordinātu sistēma, mēroga koeficients 0,999602.
- Latvijas normālo augstumu sistēma (LAS-2000.5).
- Uzmērīšanā izmantoti Jūrmalas pils. sab. punkti: 2051 x=313989.600 y=488859.848 h=4.303; 3051 x=313968.153y=488773.241h=4.185
- Nekustamā īpašuma kadastra kartes dati uz 08.07.2022. Dati iegūti portāla www.kadastrs.lv 3785208.edoc
- Objekta platība 5.68ha.
- Topogrāfiskie apzīmējumi ir attēloti atbilstoši Ministru kabineta noteikumu Nr.281 1.pielikumam.
- Ielu sarkanās līnijas un aizsargjoslas noteiktas atbilstoši Jūrmalas pilsētas domes 2016. gada 24. mastra saistošajiem noteikumiem Nr.8

		Pasūtījuma nosaukums: Slokas iela 69	
		Administratīvā teritorija: Jūrmalas pilsēta	
vadītājs: Ģ.Zariņš 08.07.2022. sertificēts mērnieks: Ģ.Zariņš 08.07.2022.		Pasūtītājs: SIA "MT Krasts"	
Objektā ID: TP-22-037 Lapas: 1		topogrāfijas plāns	
Mērogs: 1:500 Šis dokuments ir parakstīts ar drošu elektronisko parakstu un satur laika zīmogu		Lapas: 1	

Vadītāja: I.Pūķe 2024. Plānotāja: E.Lankovska 2024. Plānotāja: L.Magdeburgere 2024.		Objekts: DETĀLPLĀNOJUMS ZEMESGABALAM SLOKAS IELĀ 69, JŪRMALA Lapas nosaukums: TERITORIJAS PAŠREIZĒJĀ IZMANTOŠANA Grafiskās daļas mērogā: 1:500, izdrukas mērogs: 1:1000	
		Lapas nr. 1	Lapu skaits 5
LĪGUMS NR. 08-20/2023			