


# TERITORIJAS PLĀNOTĀ IZMANTOŠANA UN GALVENIE IZMANTOŠANAS APROBEŽOJUMI

DIŽOZOLU KOORDINĀTAS	
DIŽOZOLA NUMURS PLĀNĀ	KOORDINĀTAS
nr.1.	x=312013.01,y=485909.01
nr.2.	x=311979.21,y=485963.12
nr.3.	x=311976.48,y=485995.08

- APZĪMĒJUMI
- DETĀLPLĀNOJUMA TERITORIJA
  - ZEMES VIENĪBAS ROBEŽA
  - PROJEKTĒTĀS ZEMES VIENĪBAS KĀRTAS NUMURS, FUNKCIONĀLAIS ZONEJUMS UN PLATĪBA
  - JAUKTAS CENTRA APBŪVES TERITORIJA (JC49)
  - TRANSPORTA INFRASTRUKTŪRAS TERITORIJA (TR)
  - SARKANĀS LĪNIJAS
  - PROJEKTĒTĀ SARKANĀLĪNIJA/PROJEKTĒTO SARKANO LĪNIJU LŪZUMPUNKTS
  - LIKVIDĒJAMĀS SARKANO LĪNIJU POSMS
  - PROJEKTĒJAMĀ ZEMES VIENĪBAS ROBEŽA
  - PROJEKTĒJAMĀ BŪVLAIDE
  - TAUVAS JOSLA
  - DEMONTĒJAMA BŪVE
  - IETEICAMĀS APBŪVES IZVIETOJUMS
  - PLĀNOTĀ IELA DETĀLPLĀNOJUMA TERITORIJĀ
  - PLĀNOTĀ IETVE DETĀLPLĀNOJUMA TERITORIJĀ
  - PLĀNOTĀ IEBRAUKTUVE ZEMES GABALĀ
  - AIZSARGĀJAMA KOKA (DIŽKOKA) TERITORIJA (kods 7313080300)
  - AINAVISKI VĒRTĪGI KOKI
  - TAUVAS JOSLA
  - 7312030100 EKSPLUATĀCIJAS AIZSARGJOSLAS TERITORIJA GAR IELU VAI CEĻU SARKANĀ LĪNIJA
  - 7312050201 EKSPLUATĀCIJAS AIZSARGJOSLAS TERITORIJA GAR ELEKTRISKO TĪKLU KABEĻU LĪNIJU
  - 7312010101 EKSPLUATĀCIJAS AIZSARGJOSLAS TERITORIJA GAR ELEKTRISKO TĪKLU KABEĻU LĪNIJU
  - 7312050601 EKSPLUATĀCIJAS AIZSARGJOSLAS TERITORIJA AP ELEKTRISKO TĪKLU GAIŠVADU LĪNIJU PILSĒTĀS UN CIEMOS AR NOMINĀLO SPRĒGUMU LĪDZ 20 KILOVOLTIEM
  - 7311090700 STINGRA REŽĪMA VIDES UN DABAS REŠURSU AIZSARDZĪBAS AIZSARGJOSLAS TERITORIJA AP PAZEMES ŪDENS ŅEMŠANAS VIETU
  - 7312040200 EKSPLUATĀCIJAS AIZSARGJOSLAS TERITORIJA GAR ELEKTRONISKO SAKARU TĪKLU GAIŠVADU LĪNIJU
  - ESOŠĀ SPIEDKANALIZĀCIJA
  - ESOŠS SADZĪVES KANALIZĀCIJAS TĪKLS
  - ESOŠS ŪDENSVADS
  - ESOŠĀ ELEKTROTĪKLU GAIŠVADU LĪNIJA
  - ESOŠĀ ELEKTRISKO TĪKLU KABEĻU LĪNIJA
  - ESOŠĀ APGAISMES PAZEMES ELEKTROKABEĻU LĪNIJA
  - ESOŠĀ ELEKTRONISKO SAKARU TĪKLU GAIŠVADU LĪNIJA
  - ESOŠĀ LIETUS KANALIZĀCIJA

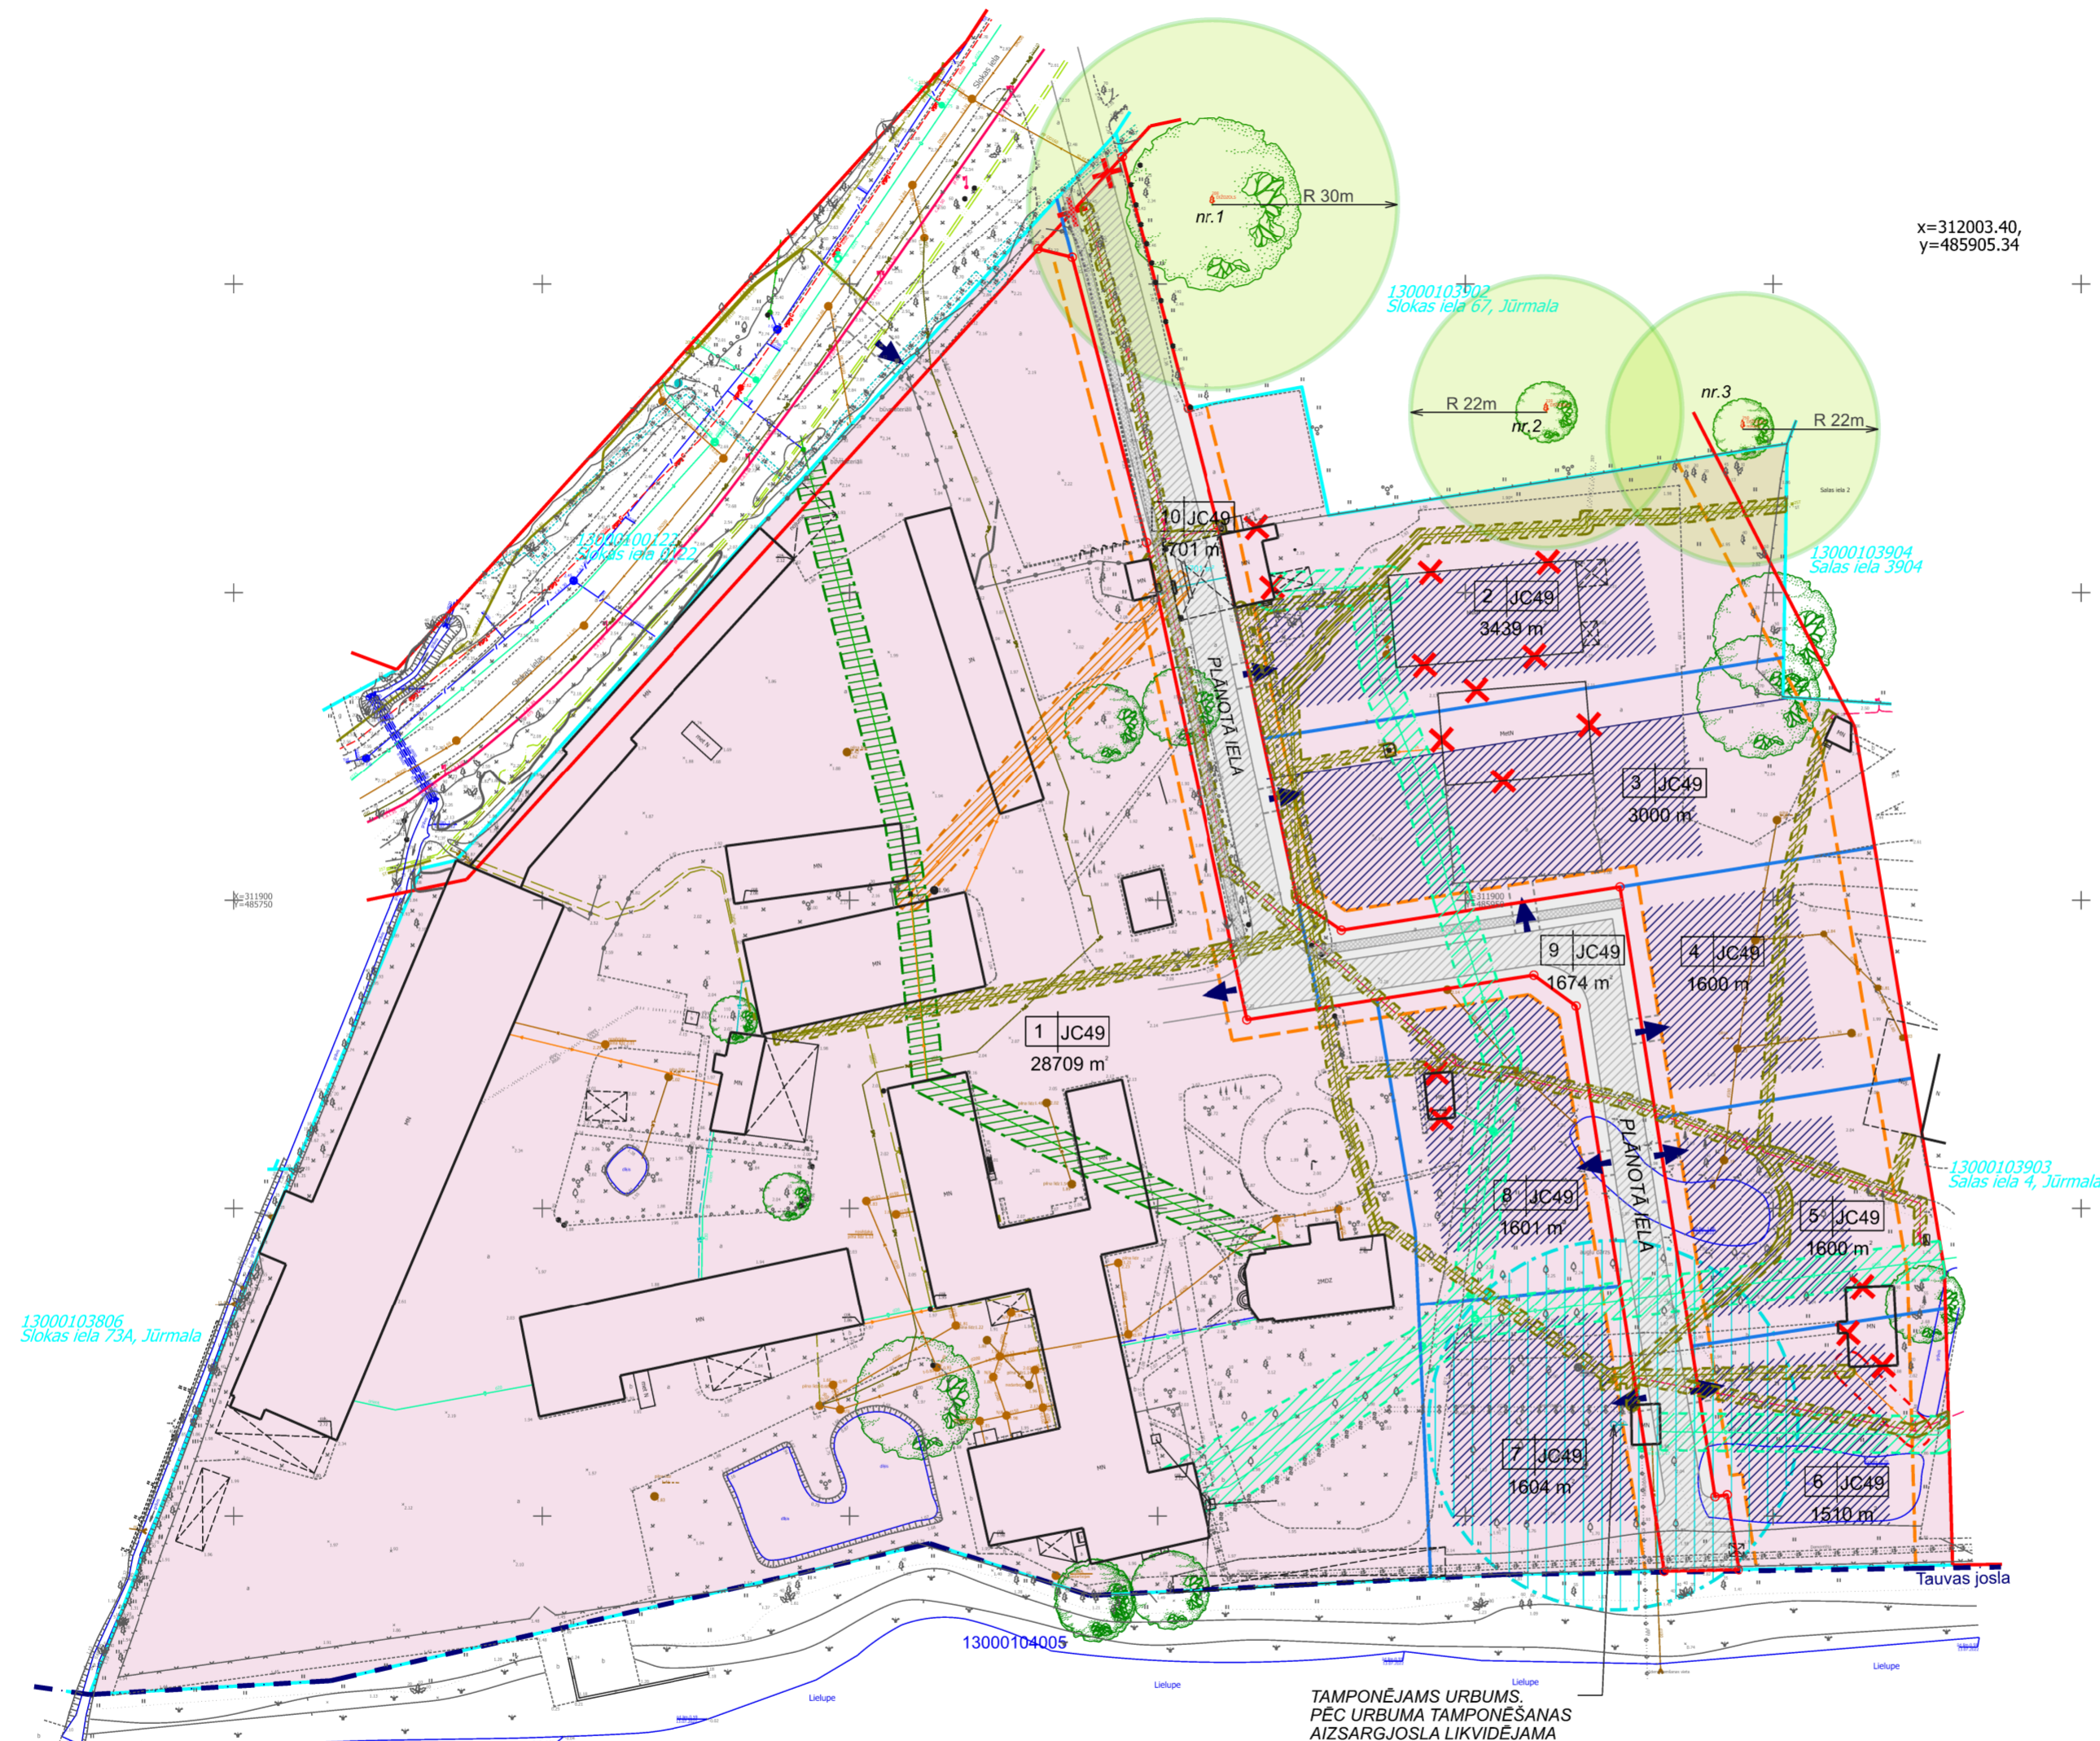

TAMPONĒJAMS URBUMS, PEC URBUMA TAMPONĒŠANAS AIZSARGJOSLA LIKVIDĒJAMA

- PIEZĪMES
- Kartē izmantoti nekustamā īpašuma valsts kadastra informācijas sistēmas dati, 2024. gads.
  - Plānoto ēku novietnes un iebrauktuves zemes vienībā precizējama būvprojektā.
  - Apbūve izvietojama ārpus dižkoku aizsardzības zonas.
  - Veicot zemes kadastrālo uzmēršanu, projektēto zemes vienību platības var tikt precizētas.
  - Aprūtinājumu platības precizējamas izstrādājot zemes vienību aprūtinājumu plānus.
  - Visa detālplānojuma teritorija ietilpst vides un dabas resursu ķīmiskās aizsargjoslas teritorijā ap pazemes ūdens ņemšanas vietu (kods 7311090900).
  - Visa detālplānojuma teritorija atrodas Baltijas jūras un Rīgas jūras līča ierobežotās saimnieciskās darbības joslas teritorijā (kods 7311010300)

- PIEZĪMES:
- Uzmēršana veikta 2022. gada 8. jūlijā.
  - LKS-92 TM koordinātu sistēma, mēroga koeficients 0,999602.
  - Latvijas normālo augstumu sistēma (LAS-2000.5).
  - Uzmēršanā izmantoti Jūrmalas pils. sab. punkti 2051 x=313989.600 y=488859.848 h=4.303; 3051 x=313968.153 y=488773.241 h=4.185
  - Nekustamā īpašuma kadastra kartes dati uz 08.07.2022.
  - Dati iegūti portāla www.kadastrs.lv 3785208.edoc
  - Objekta platība 5,68ha.
  - Topogrāfiskie apzīmējumi ir attēloti atbilstoši Ministru kabineta noteikumu Nr.281 1.pielikumam.
  - Ielu sarkanās līnijas un aizsargjoslas noteiktas atbilstoši Jūrmalas pilsētas domes 2016. gada 24. mastra saistošajiem noteikumiem Nr.8

<b>topo plus</b> MĒRNICĪBAS DARBI		reģ.nr.40103479066 sistopopls@gmail.com TEL: 291271037	Pasūtījuma nosaukums: Stokas iela 69
certificēts mērnieks Girts Zariņš Sert. numurs AC0285		Administratīvā teritorija: Jūrmalas pilsēta	Pasūtītājs: SIA "MT Krasts"
vadītājs	G.Zariņš	08.07.2022.	Objekta ID TP-22-037
certificēts mērnieks	G.Zariņš	08.07.2022.	Lapas 1
Mērogs 1:500			Lapa 1

<b>8. Darbnīca</b> SIA "8.Darbnīca", reģ.nr.40103480281 Lauku iela 35-69, Jūrmala, LV-2016, +371 26439223 iveta.puuke@gmail.com		Objekts: DETĀLPLĀNOJUMS ZEMESGABALAM SLOKAS IELĀ 69, JŪRMALĀ
Lapas nosaukums		TERITORIJAS PLĀNOTĀ IZMANTOŠANA UN GALVENIE IZMANTOŠANAS APROBEŽOJUMI
Vadītāja	I.Pūķe	2024.
Plānotāja	E.Lankovska	2024.
Plānotāja	L.Magdeburgere	2024.
Grafiskās daļas mērogā 1:500, izdrukas mērogs 1:1000		Lapas nr. 2 Lapu skaits 5
<b>LĪGUMS NR. 08-20/2023</b>		

Šis dokuments ir parakstīts ar drošu elektronisko parakstu un satur laika zīmogu