

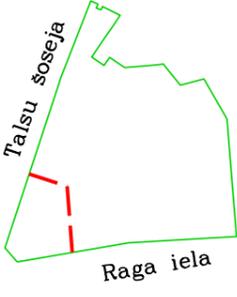


Projektētā teritorijas shēma
pirms zemes ierīcības projekta
izstrādes

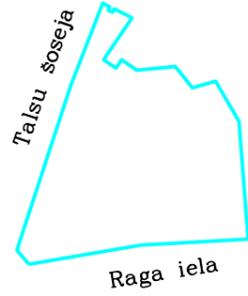

ZEMES VIENĪBAS SADALES PRIEKŠLIKUMS (pielikums Nr.1)

x=314000
y=475000

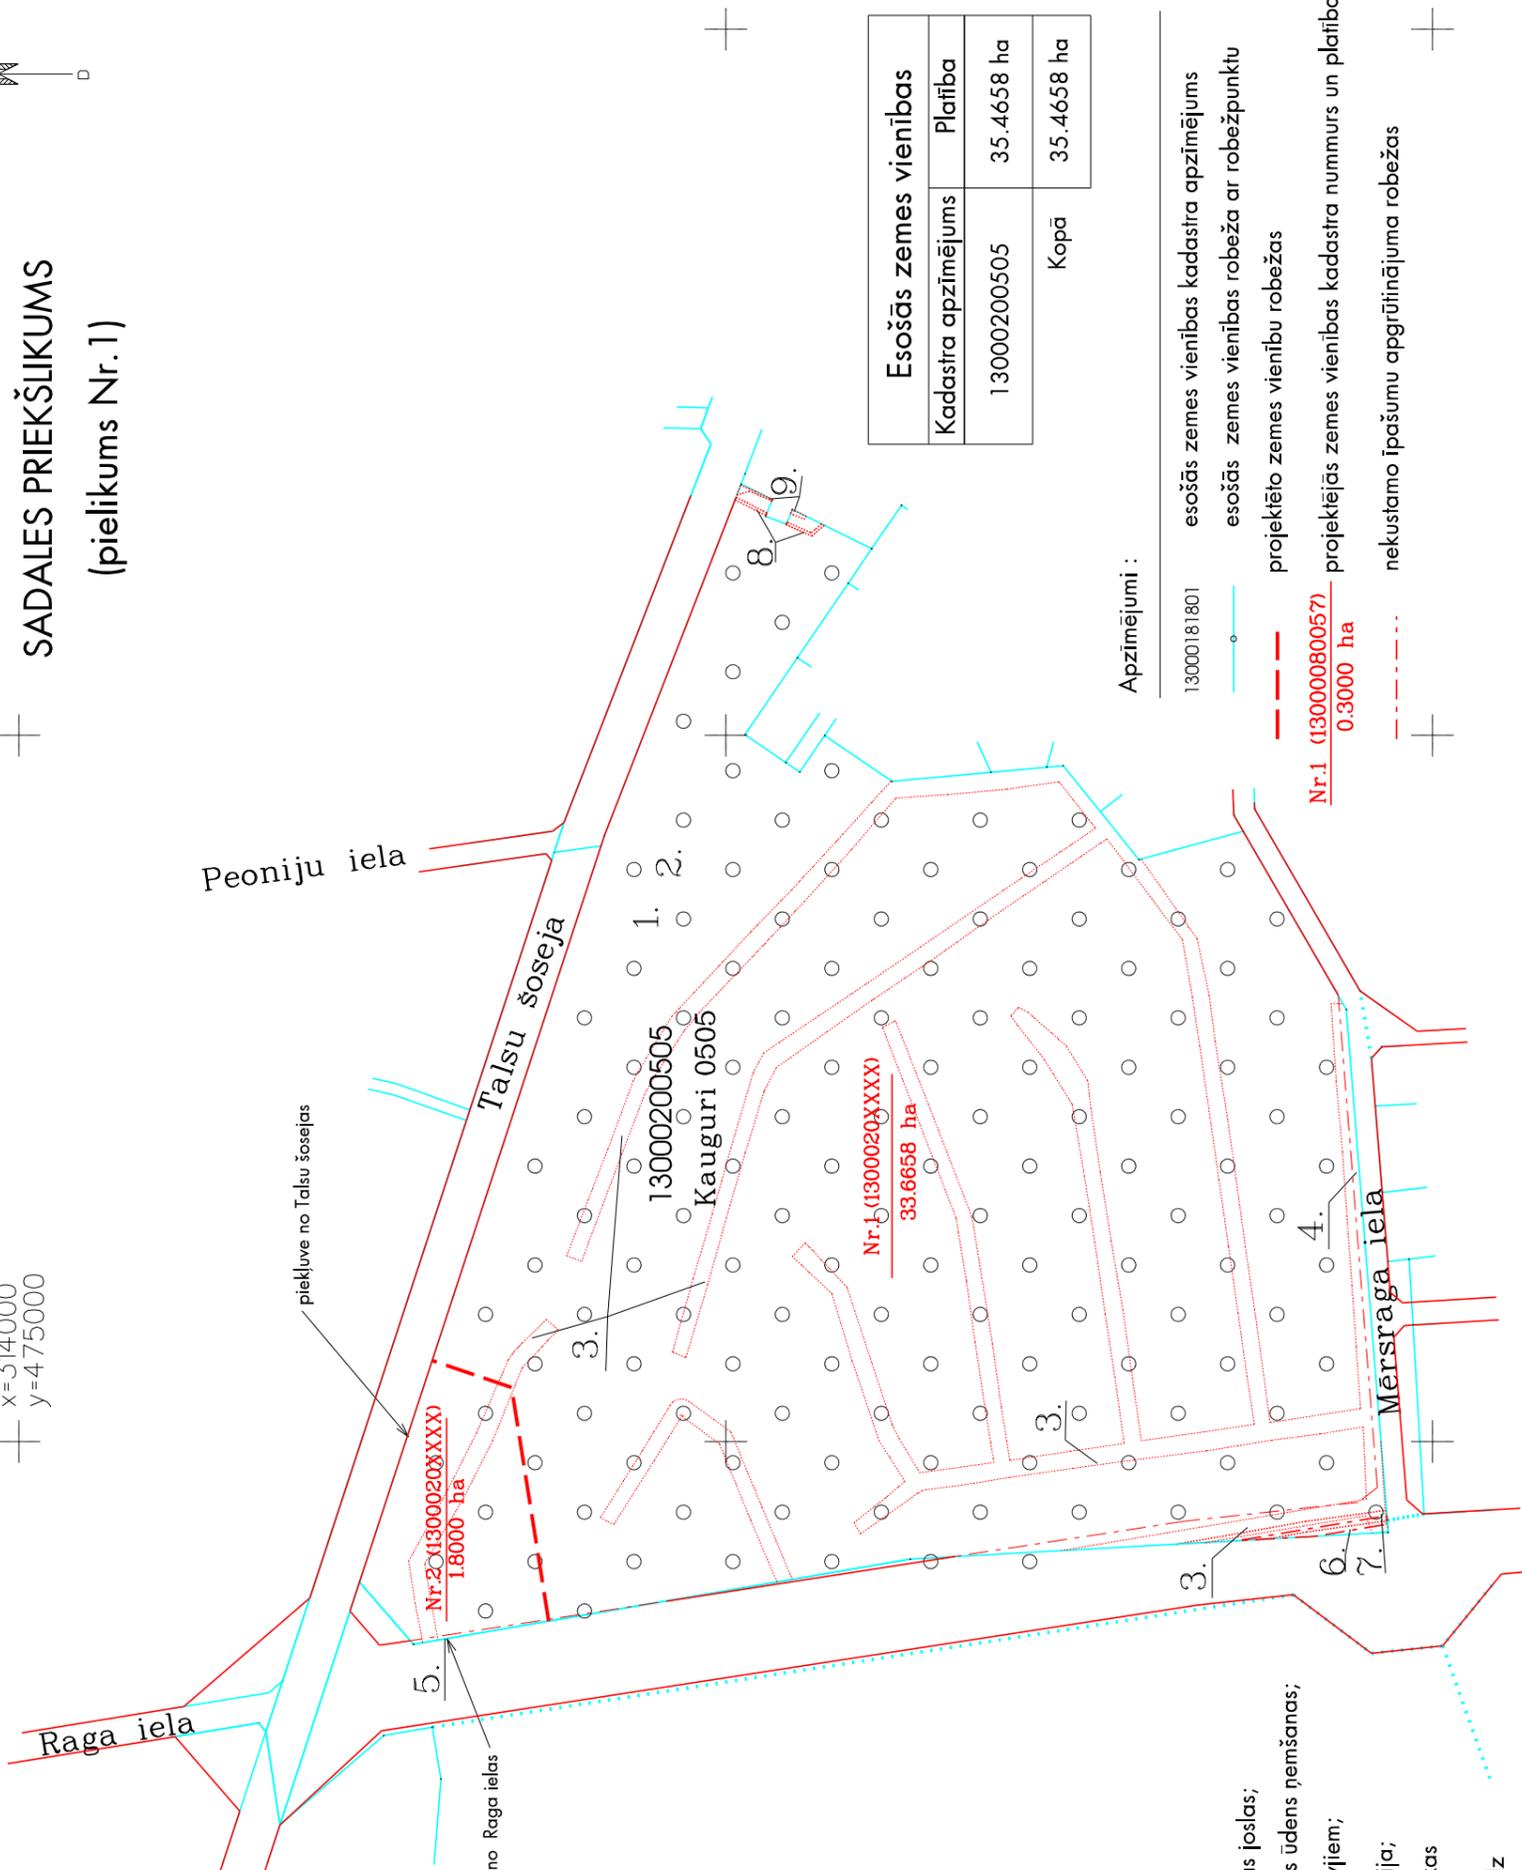

Nr.	Projektētās zemes vienības		Apgrūtinājumi	
	Kadastra apzīmējums	Platība no esošajām zemes vienībām	Kārtas Nr.	Klasifikācijas kods
1.	1300020XXXX	1.8000 ha no 13000200505	1.	7311010300
			2.	7311090900
			3.	7312010400
			4.	7312030100
			1.	7311010300
			2.	7311090900
			3.	7312010400
2	1300020XXXX	33.6658 ha no 13000200505	5.	7312030100
			6.	7312010101
			7.	7312010201
			8.	7312040100
			9.	7312050201

Nekustamā īpašuma objekta apgrūtinājuma nosaukums:

- 7311010300 - Baltiņas jūras un Rīgas jūras līča terobežotas saimnieciskās darbības jostas;
- 7311090900 - vides un dabas resursu ķīmiskās aizsargjoslas teritorija ap pazemes ūdens ņemšanas;
- 7312010400 - ekspluatācijas aizsargjoslas teritorija gar drenām un atklātiem grāvjiem;
- 7312030100 - ekspluatācijas aizsargjoslas teritorija gar ielu vai ceļu - sarkanā līnija;
- 7312010201 - ekspluatācijas aizsargjoslas teritorija gar kanalizācijas spiedvadu, kas atrodas līdz 2 metru dziļumam;
- 7312010101 - ekspluatācijas aizsargjoslas teritorija ap ūdensvadu, kas atrodas līdz 2 metru dziļumam;
- 7312040100 - ekspluatācijas aizsargjoslas teritorija gar pazemes elektronisko sakaru tīklu līniju un kabeļu kanalizāciju;
- 7312050201 - ekspluatācijas aizsargjoslas teritorija gar elektrisko tīklu kabeļu līniju.

* Izstrādājot zemes ierīcības projektu plānoto zemes vienību robežas var tikt precizētas saglabājot platību (1.5000 ha).
** Inženierkomunikāciju aizsargjoslas tiks precizētas zemes ierīcības projektā un to platības zemes kadastrālās uzņemšanas darbos.

Esošās zemes vienības	
Kadastra apzīmējums	Platība
13000200505	35.4658 ha
Kopā	
	35.4658 ha

Apzīmējumi :

- 13000181801 esošās zemes vienības kadastra apzīmējums
- esošās zemes vienības robeža ar robežpunktu
- projektēto zemes vienību robežas
- Nr.1 (13000080057) projektējās zemes vienības kadastra nummurs un platība 0.3000 ha
- nekustamo īpašumu apgrūtinājuma robežas

zemesgabala īpašnieks	AMATS	Vārds, Uzvārds	PARAKSTS	DATUMS
vadītāja	Jūrmalas pašvaldība			
proj., vadītāja	JVA Plisēplānošanas pārvaldes vadītāja	Vita Zvejniece		
kartogrāfs	JVA Plisēplānošanas Teritorijas plānošanas nodaļas vadītāja	Ize Karjuse		
	JVA Plisēplānošanas pārvaldes Ģeomātikas un inženieru nodaļa	Viktorija Vaivode		
ZEMES VIENĪBAS SADALES PRIEKŠLIKUMS <i>paskaidrojuma raksta pielikums</i>				
LOKĀLPLĀNOJUMS - zemesgabalam JŪRMALĀ, KAUGURI 0505 (kadastra nr. 1300 020 0505, zemesgabala platība 354658kv.m.)				
LKS 92 koordinātu sistēma mēroga noteiktība 1:5000 Latvijas normālo augstumu (LAS-2000,5)				