





TERITORIJAS ESOŠĀ IZMANTOŠANA

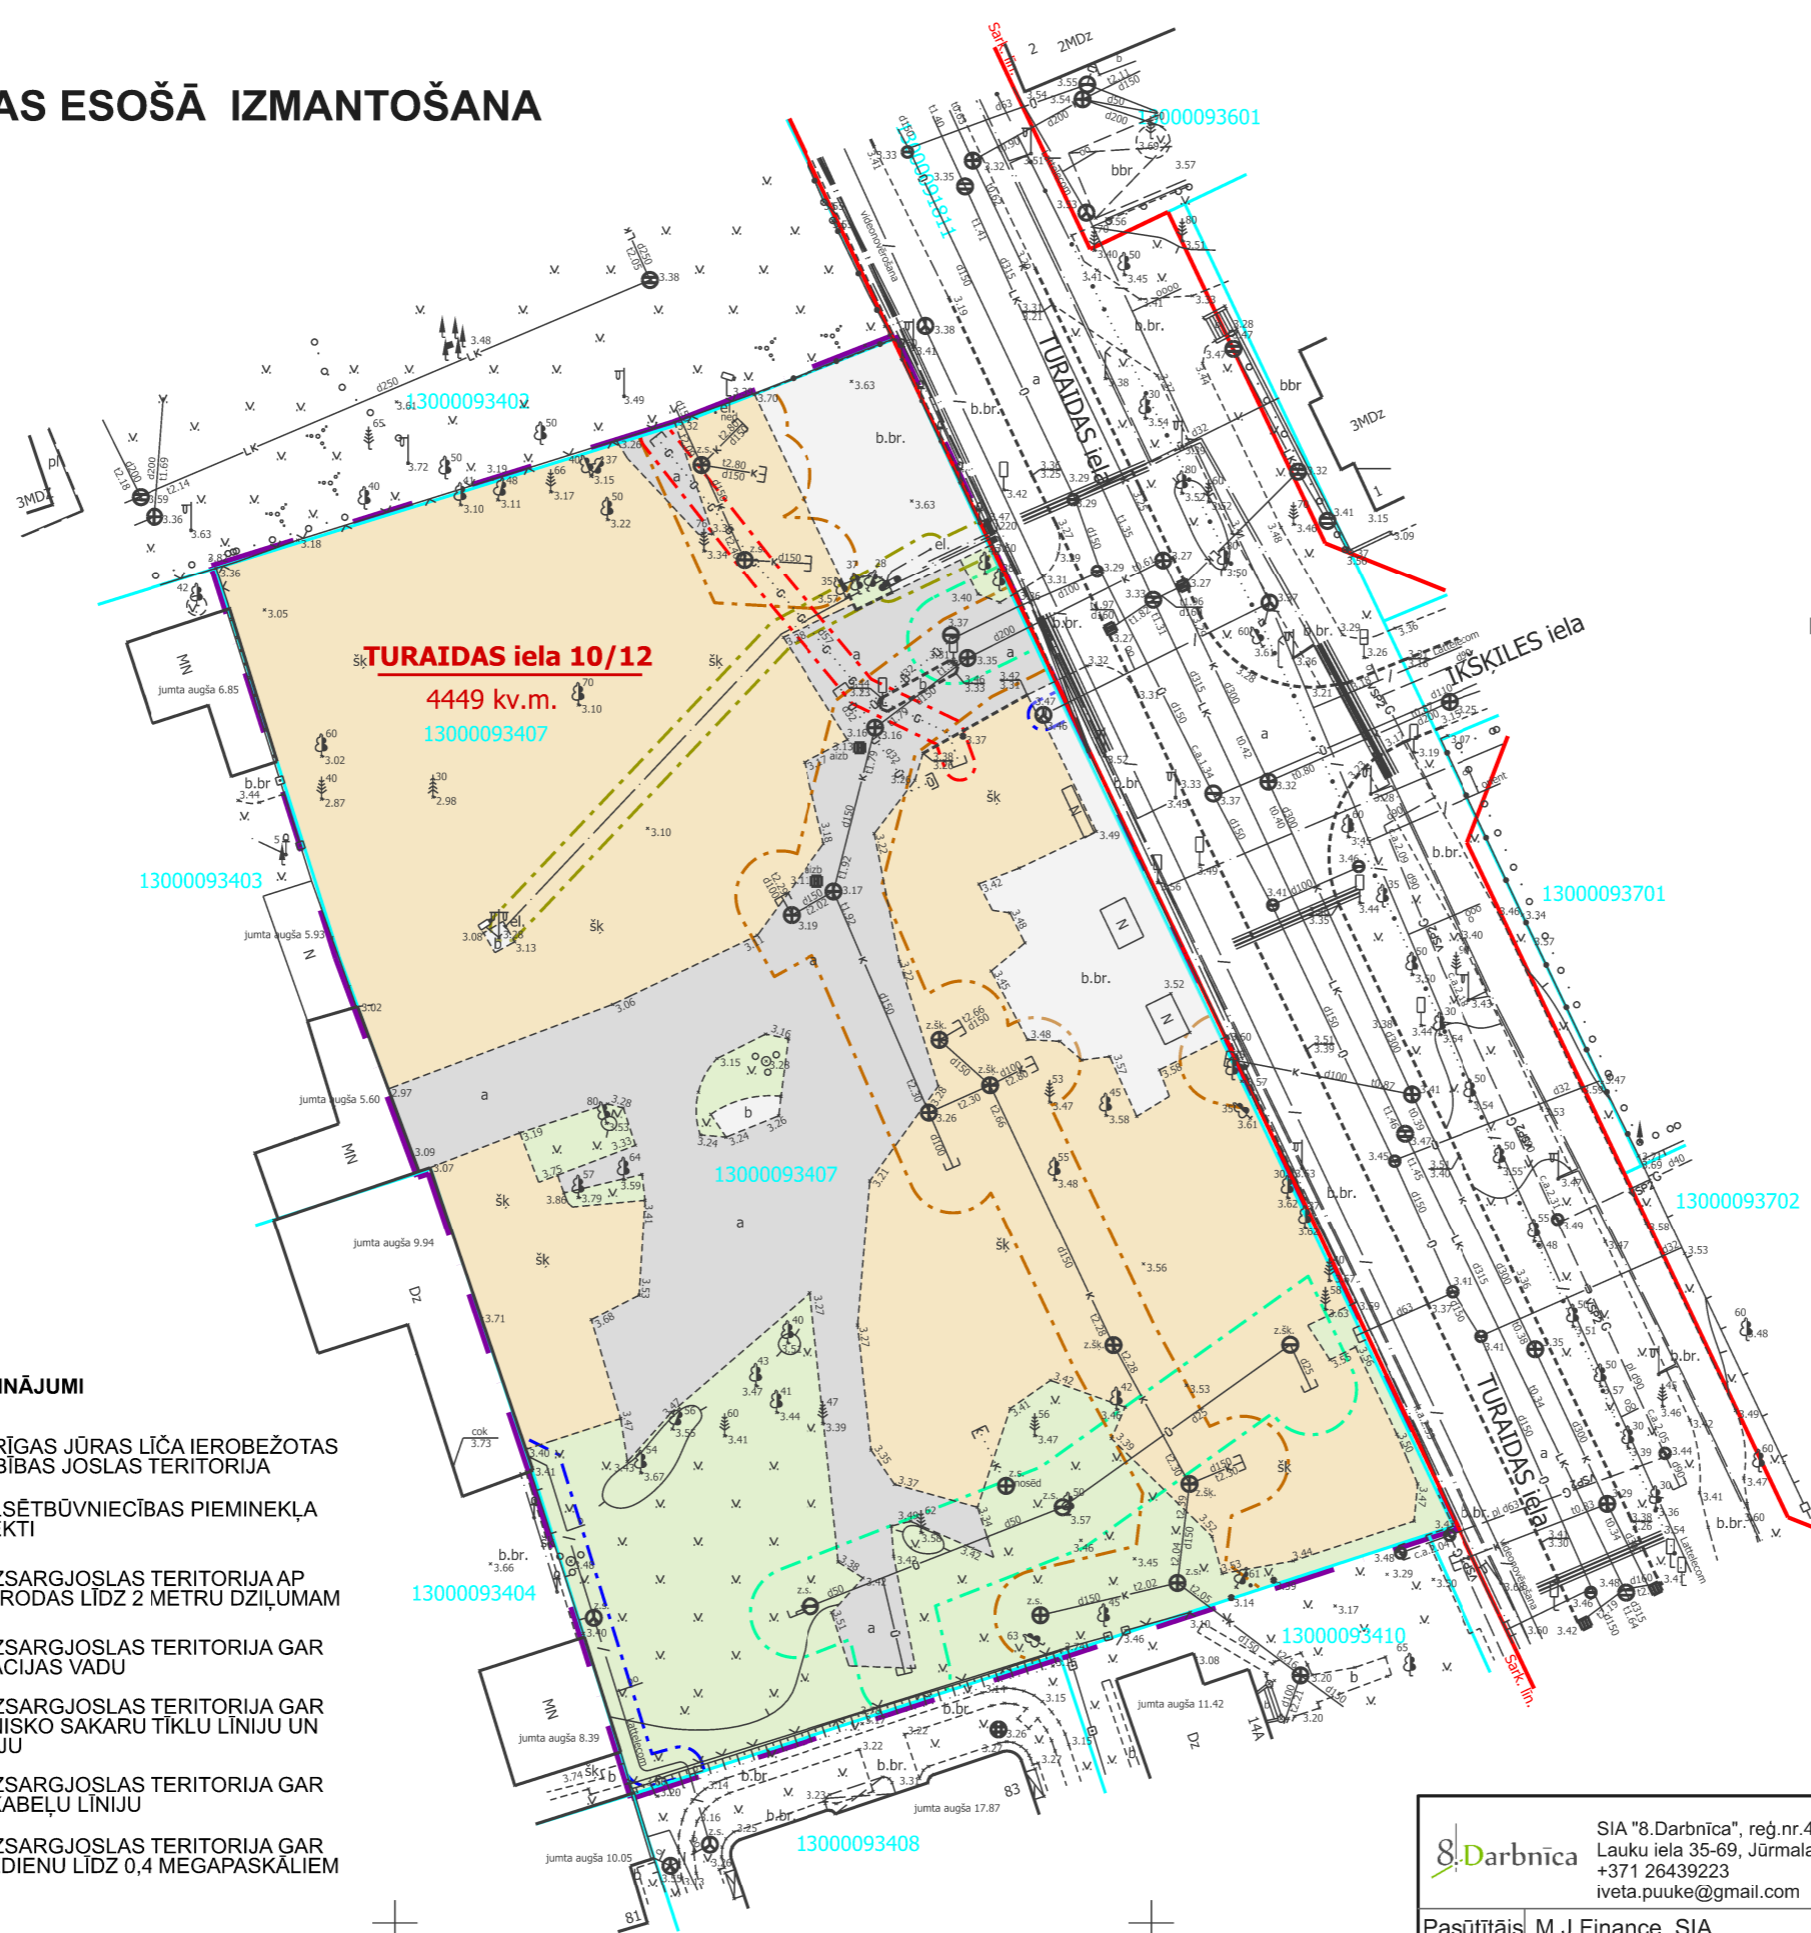

- APZĪMĒJUMI**
- LOKĀLPLĀNOJUMA TERITORIJA
 - ZEMESGABALA ROBEŽA
 - 13000093407
 - TURAIDAS iela 10/12**
4449 kv.m.
 - SARKANĀ LĪNIJA
 - ASFALTĒTI LAUKUMI
 - BRUĢĒTI LAUKUMI
 - Grants, šķembu laukumi
 - ZĀLĀJS
 - KOKI

LOKĀLPLĀNOJUMA TERITORIJAS IZVIETOJUMS KVARTĀLĀ

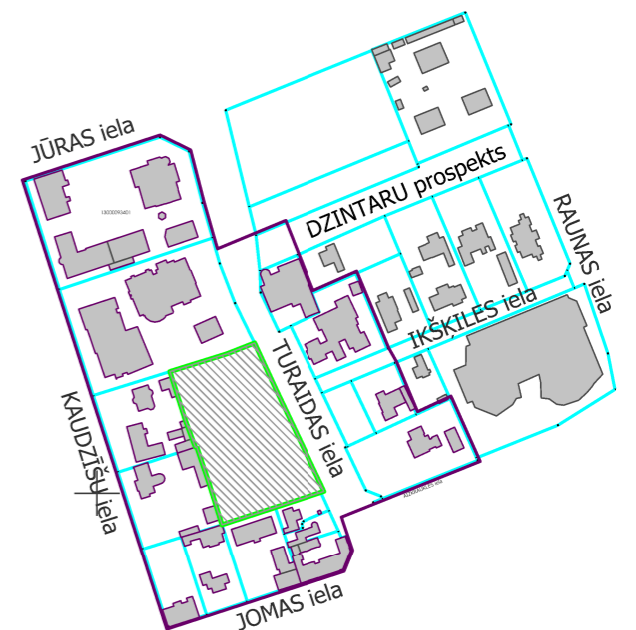

- ESOŠIE NEKUSTAMĀ ĪPAŠUMA APGRŪTINĀJUMI**
- 7311010300 visa teritorija BALTIJAS JŪRAS UN RĪGAS JŪRAS LĪČA IEROBEŽOTAS SAIMNIECISKĀS DARBĪBAS JOSLAS TERITORIJA
 - 7314010602 visa teritorija VALSTS NOZĪMES PILSĒTBŪVNICĪBAS PIEMINEKĻA TERITORIJA UN OBJEKTI
 - 7312010101 EKSPLUATĀCIJAS AIZSARGJOSLAS TERITORIJA AP ŪDENSVADU, KAS ATRODAS LĪDZ 2 METRU DZIĻUMAM
 - 7312010300 EKSPLUATĀCIJAS AIZSARGJOSLAS TERITORIJA GAR PAŠTĒCES KANALIZĀCIJAS VADU
 - 7312040100 EKSPLUATĀCIJAS AIZSARGJOSLAS TERITORIJA GAR PAZĒMES ELEKTRONISKO SAKARU TĪKLU LĪNIJU UN KABEĻU KANALIZĀCIJU
 - 7312050201 EKSPLUATĀCIJAS AIZSARGJOSLAS TERITORIJA GAR ELEKTRISKO TĪKLU KABEĻU LĪNIJU
 - 7312080101 EKSPLUATĀCIJAS AIZSARGJOSLAS TERITORIJA GAR GĀZESVADU AR SPIEDIENU LĪDZ 0,4 MEGAPASKĀLIEM

- APZĪMĒJUMI**
- LOKĀLPLĀNOJUMA TERITORIJA
 - LOKĀLPLĀNOJUMA IZPĒTES TERITORIJA
 - ESOŠA APBŪVE

NEKUSTAMĀ ĪPAŠUMA LIETOŠANAS MĒRĶIS - KOMERCDAVBĪBAS OBJEKTU APBŪVE (0801)

		SIA "8.Darbnīca", reģ.nr.40103480281 Lauku iela 35-69, Jūrmala, LV-2016, +371 26439223 iveta.puuke@gmail.com		Objekts: LOKĀLPLĀNOJUMS zemesgabalam TURAIDAS ielā 10/12, kadastra apzīmējums 13000093407, Jūrmalā	
Pasūtītājs	M.J.Finance, SIA	Lapas nosaukums	TERITORIJAS ESOŠĀ IZMANTOŠANA		
Vadītāja	I.Pūķe	2024.			
Plānotāja	E.Lankovska	2024.			
Kartogrāfe	L.Magdeburgere	2024.	Grafiskās daļas mērogs 1:500 LKS-92 TM koordinātu sistēma mēroga koeficients 0.999606.	Lapas nr.1	Lapu skaists 4
			Līgums Nr.10-08/2019		