


# INŽENIERTEHNISKĀS KOMUNIKĀCIJAS perspektīvā pieslēgumi (pielikums Nr.2)

X=3140000  
Y=4755000

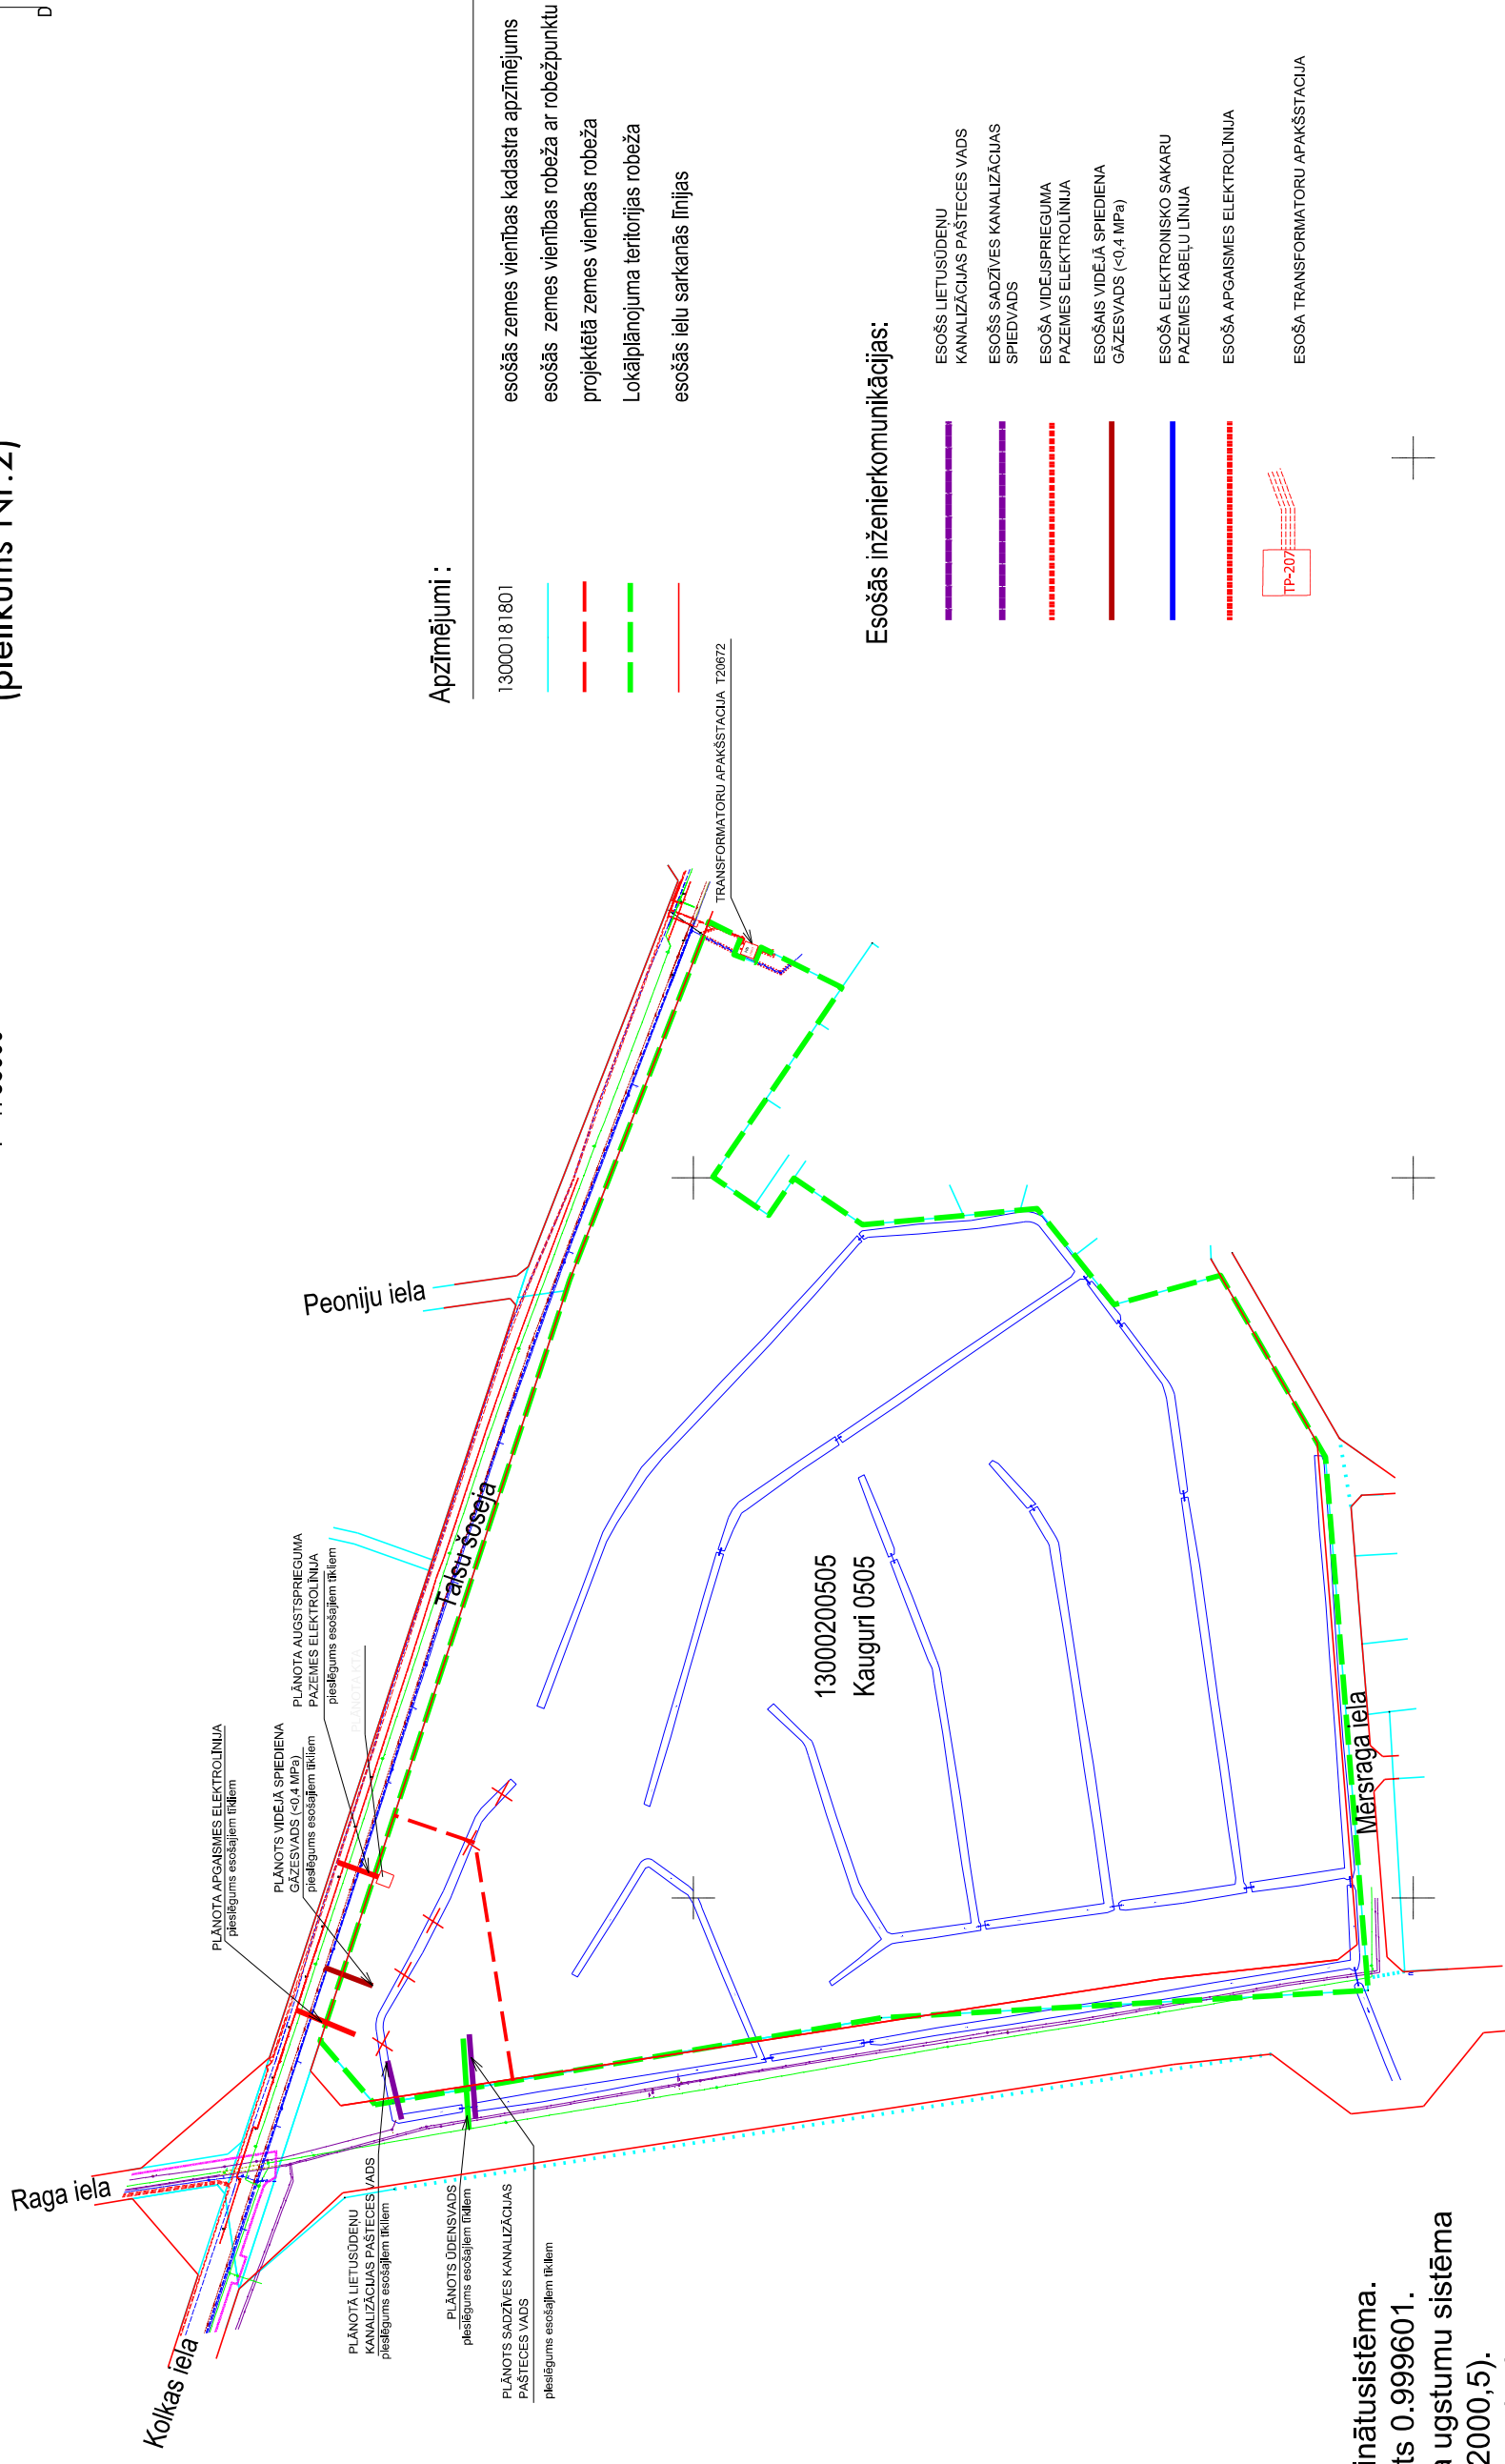

### Apzīmējumi :

- 13000181801 esošās zemes vienības kadastra apzīmējums
- esošās zemes vienības robeža ar robežpunktu
- projektētā zemes vienības robeža
- Lokālpilnvarotāja teritorijas robeža
- esošās ielu sarkanās līnijas

### Esošās inženierkomunikācijas:

- ESOŠS LIETUSŪDEŅU KANALIZĀCIJAS PĀSTĒCES VADS
- ESOŠS SADZĪVES KANALIZĀCIJAS SPIEDVADS
- ESOŠA VIDEJSPRIEGUMA PAZĒMES ELEKTROLĪNIJA
- ESOŠAIS VIDĒJĀ SPĒDIENA GĀZESVADS (<0.4 MPa)
- ESOŠA ELEKTRONISKO SAKARU PAZĒMES KABELU LĪNIJA
- ESOŠA APGAISMES ELEKTROLĪNIJA
- ESOŠA TRANSFORMATORU APAKŠSTACIJA



- Topogrāfijas dati
- 1.LKS-92TM koordinātusistēma.
  - 2.Mēroga koeficients 0.999601.
  - 3.Latvijas normālo augstumu sistēma epochā2000,5(LAS-2000,5).
  - 4.Nekustamā īpašuma kadastra dati uz 02.02.2024. ©VZD

\* Pašvaldības topogrāfiskās informācijas datubāzes planšetes (ADTI)

AMATS	Vārds, Uzvārds	PARAKSTS	DATUMS
zemesgabala īpašnieks			
vadītāja	JVA Plisēplānošanas pārvaldes vadītāja		
proj., vadītāja	JVA Plisēplānošanas Teritorijas plānošanas nodaļas vadītāja		
kartogrāfs	JVA Plisēplānošanas pārvaldes Ģeomātikas un inženieru nodaļa		
			LOKĀLPILNVAROTĀJS - zemesgabalam JŪRMALĀ, KAUGURI 0505 (kadastra nr. 1300 020 0505, zemesgabala platība 354658kv.m.)
			INŽENIERTEHNISKĀS KOMUNIKĀCIJAS perspektīvā pieslēgumi
			Pamatnes mēroga precizitāte 1:500 izdrukas mērogs 1:5000 topogrāfiskā pamatne - ADTI * Nr. 4221-35-45.2-004000, 4221-35-45.4-004000, 4222-31-41.3-004000, 4222-31-41.1-004000, 4222-31-41.4-004000, 4222-31-41.2-004000 ar mēroga noteikumu 1:500