


Pielikums Jūrmalas domes
2024.gada 25.jūlija lēmumam Nr.359
(protokols Nr. 10, 34. punkts)

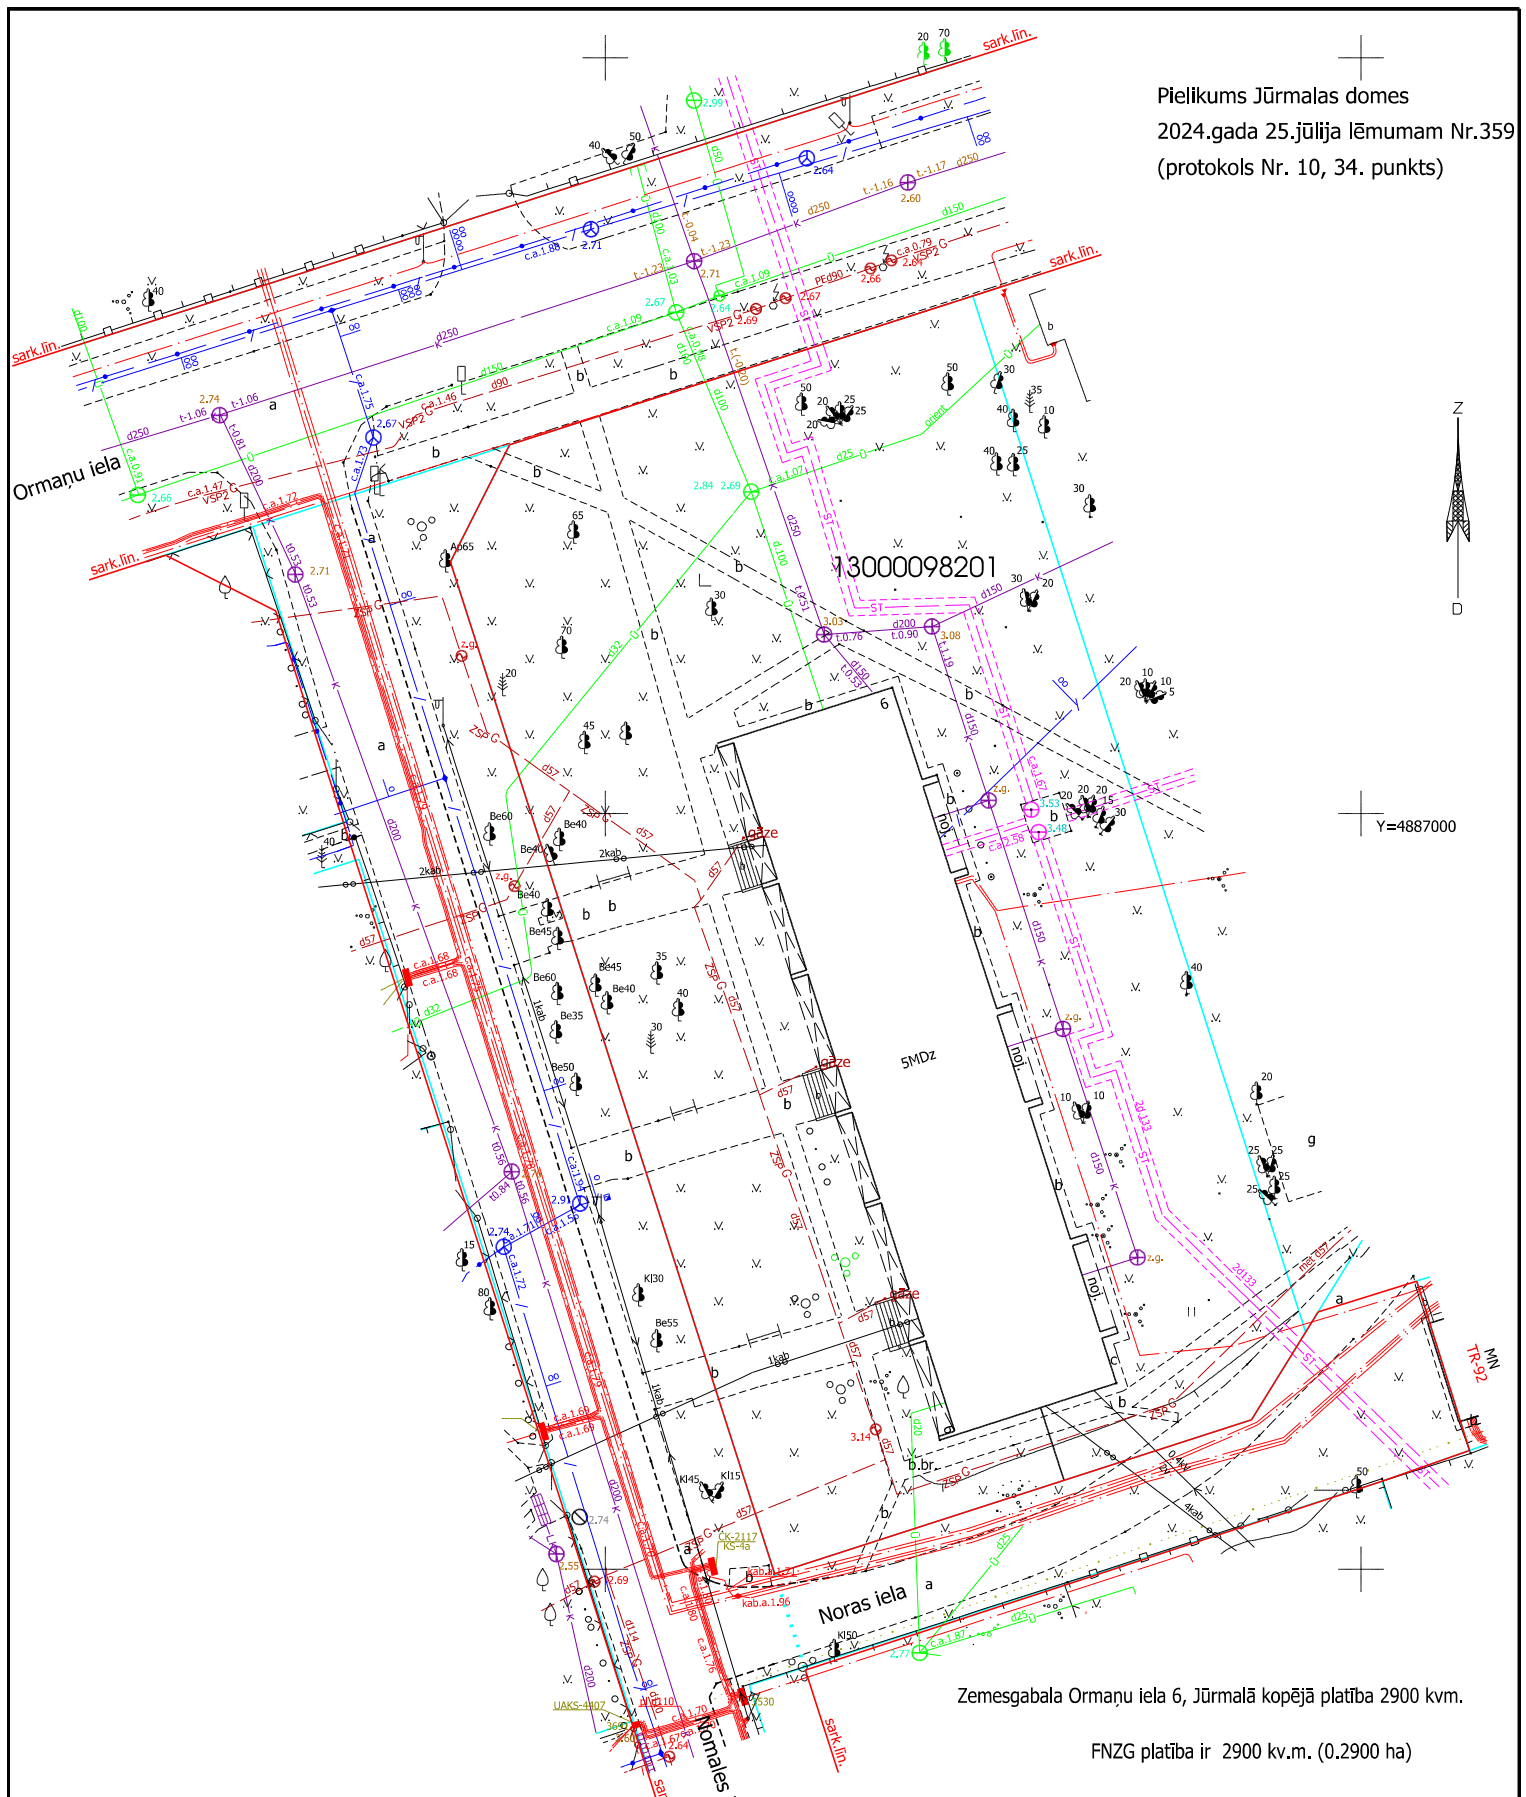

Zemesgabala Ormaņu iela 6, Jūrmalā kopējā platība 2900 kv.m.

FNZG platība ir 2900 kv.m. (0.2900 ha)

Plānu sagatavoja:
Pilsētplānošanas pārvaldes Geomātikas
un inženieru nodaļas ģeodēziste J.Gau

Objekts:	Jūrmalas valstspilsēta		Ormaņu iela 6
Pasūtītājs:	Dzīvojamai mājai funkcionāli nepieciešamā zemesgabala noteikšanas (FNZG) komisija		
Situācijas plāns no pilsētas digitālā topogrāfiskā plāna funkcionāli nepieciešamā zemesgabala noteikšanas projektam			
Mērogs	1:500	Lapas 1	Lapa 1