




Pielikums Jūrmalas domes
2024.gada 29.augusta lēmumam Nr. 408
(protokols Nr.11, 21. punkts)

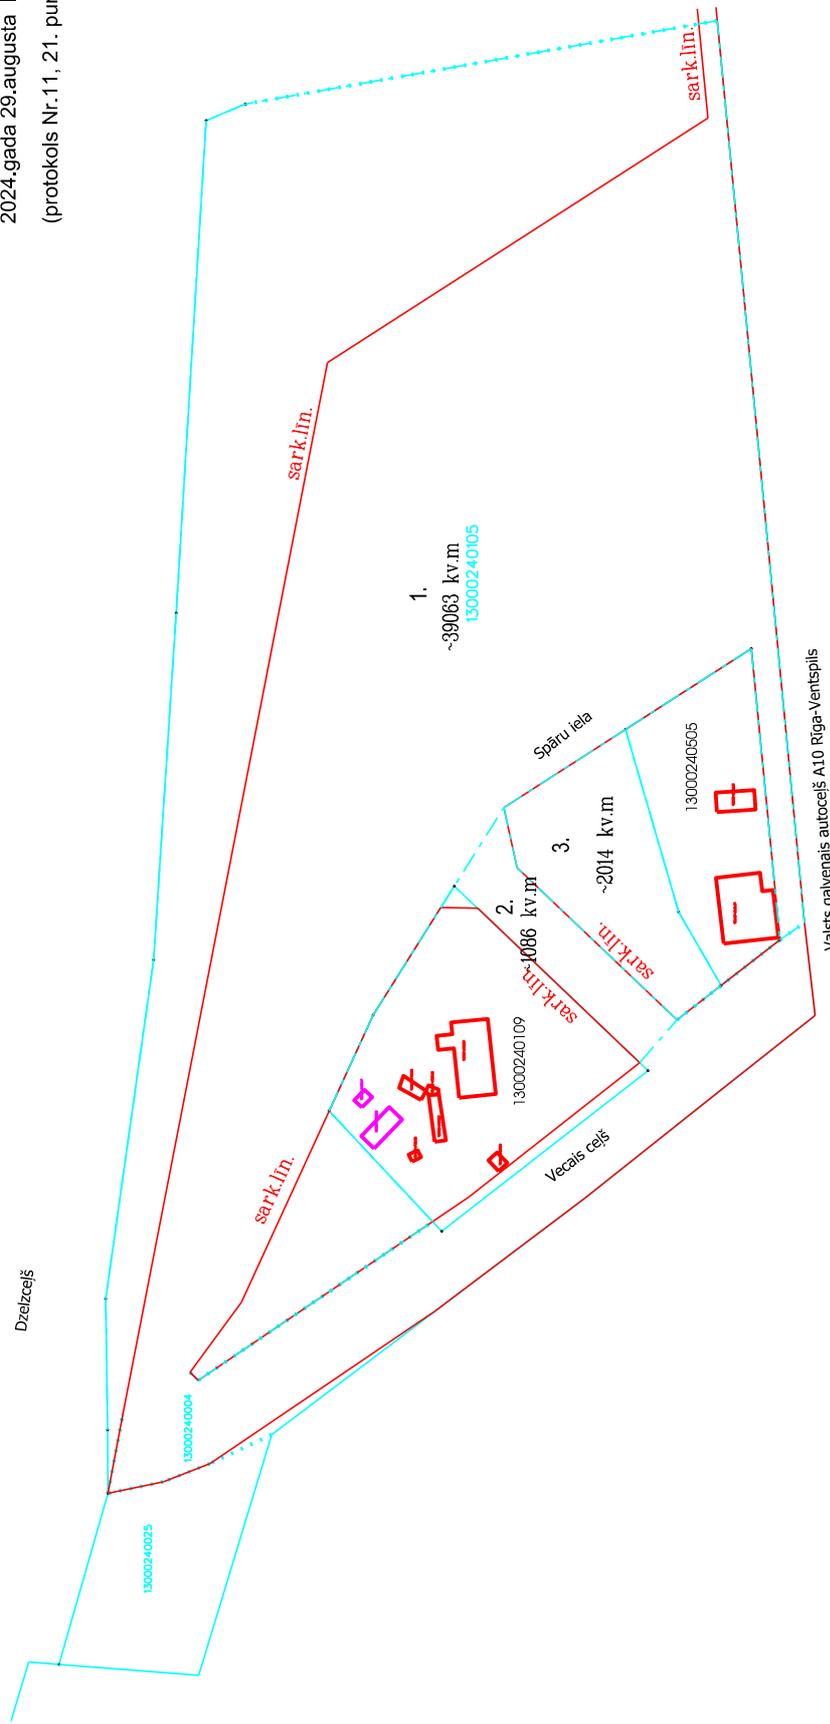

Neuzmērītās zemes vienības aptuvenā platība: 4,2163 ha

Sagatavoja Jūrmalas valstspilsētas administrācijas
Pilsētplānošanas pārvaldes
Ģeomātikas un inženieru nodaļas
ģeodēziste Jolanta Gau

Plāna mērogs 1: 2000

1300 024 0105	Plānotās zemes vienības sadalījuma plāns
---------------	---