
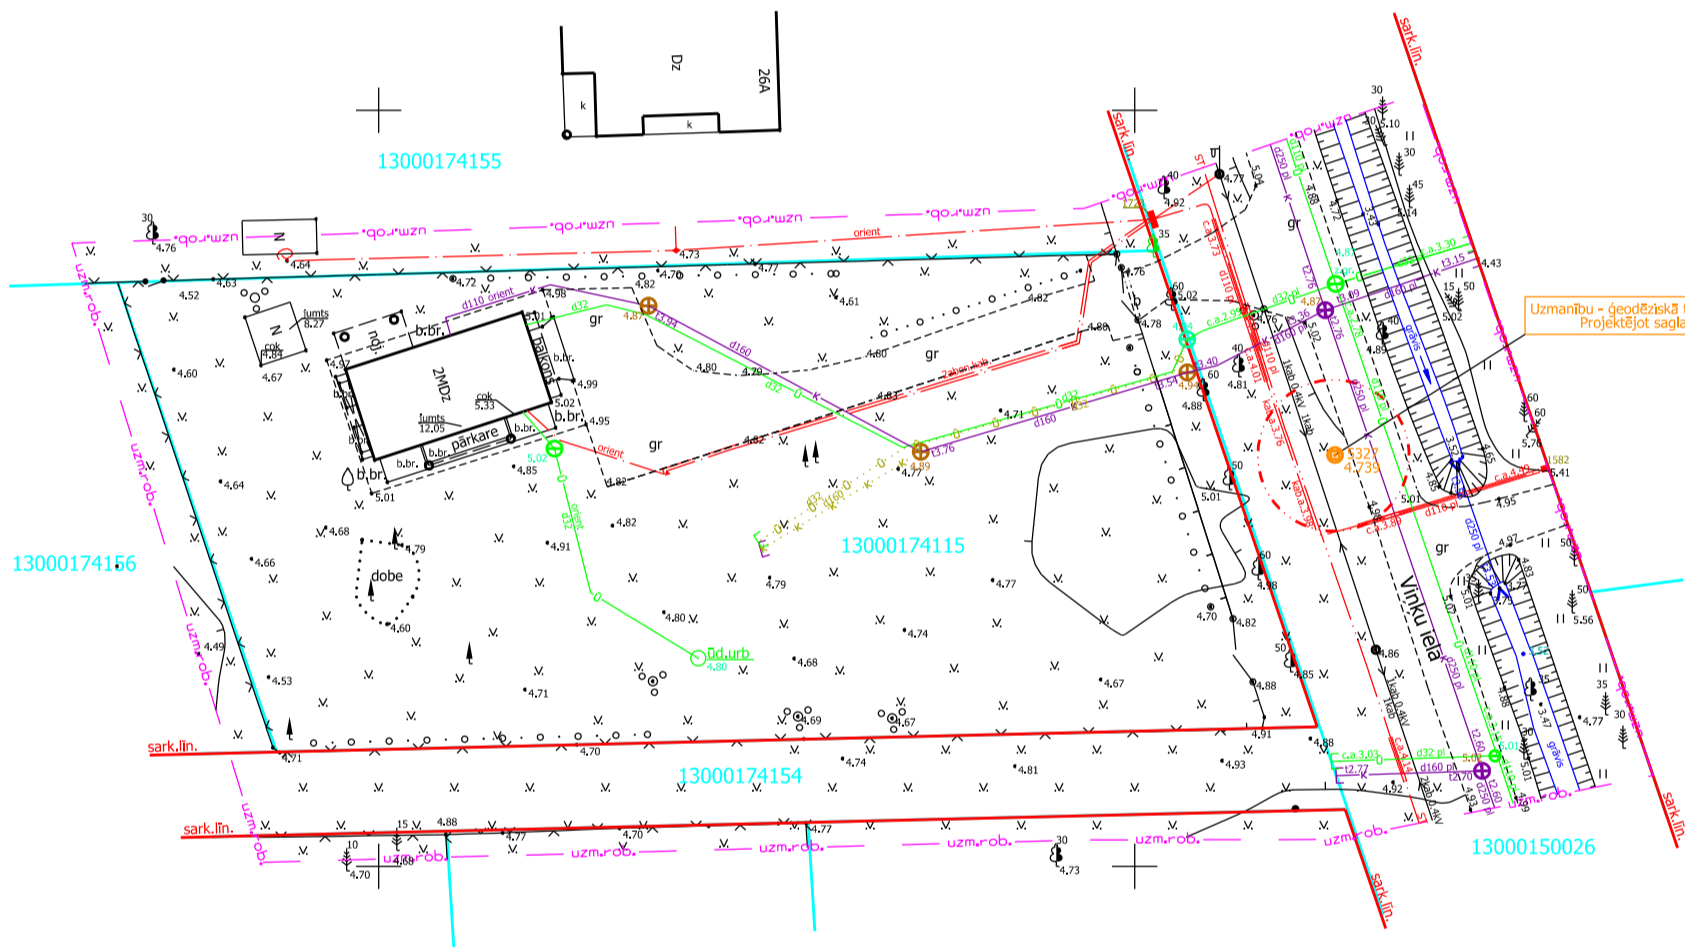


JŪRMALAS PILSĒTAS EKSPLUATĒJOŠO ORGANIZĀCIJU APLIECINĀJUMS PAR PLĀNĀ UZRĀDĪTO APAKŠZEMES KOMUNIKĀCIJU ATBILSTĪBU ŠO ORGANIZĀCIJU ARHĪVU MATERIĀLIEM

ORGANIZĀCIJA	KOMUNIKĀCIJA	PARAKSTS	DATUMS	UZVĀRDS	PIEZĪMES
SIA " JŪRMALAS ŪDENS "	ŪDENS VADS, KANALIZĀCIJA	PARAKSTS	12.04.2024	G. Dakša	
A/S " GASO "	GĀZES VADS	PARAKSTS	03.04.2024	G. Proboks	Nr.202403031
SIA " JŪRMALAS SILTUMS "	SILTUMTĪKLI	PARAKSTS	04.04.2024	A. Rudzītis	
A/S "SADALES TĪKLS"	EL. KABEĻI	PARAKSTS	04.04.2024	A. Dobelis	P-117867
SIA " JŪRMALAS GAISMA "	EL. KABEĻI	PARAKSTS	05.04.2024	V. Grīnbergs	
SIA " TET "	TELEFONA KABEĻI	PARAKSTS	24.04.2024	A. Savickis	PN-301525
VAS"LATVIJAS VALSTSRADIO UN TELEVĪZIJASCENTRS"	ELEKTRONISKO SAKARU TĪKLI	PARAKSTS	16.04.2024	I. Farenhorste - Mikāne	BA-18432
Baltcom	ELEKTRONISKO SAKARU TĪKLI	PARAKSTS	11.04.2024	J. Baukerts	BTG24041111
Jūrmalas valstspilsētas administrācijas Attīstības pārvalde	MELIORĀCIJA	PARAKSTS	08.04.2024	J. Atelbauers	Nr.2024/98

Atrašanās vietas shēma

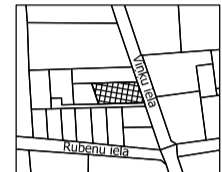

Uzmanību - ģeodēziskā tīkla punksti! Projektējot saglabāt.

PIEZĪMES:

1. LKS-92 koordinātu sistēma.
2. Latvijas normālo augstumu sistēma (LAS-2000,5).
3. Mēroga koeficients 0.999605
4. Uzmērīšana veikta 2024. gada 26. martā.
5. Topogrāfiska plāna platība 0.39 ha.
6. Kadastra informācija atbilst VZD kadastra kartei. Ieju Nr. 4129203.
7. Zemes vienību robežas ir attēlotas atbilstoši zemes kadastrālās uzmērīšanas un vietējā ģeodēziskā tīkla precizitātei un var nesakrist ar situāciju plānā.
8. Topogrāfiskie apzīmējumi attēloti atbilstoši Ministru kabineta noteikumiem Nr.281 1.pielikumam.
9. Ielu sarkanās līnijas un aizsargjoslas noteiktas atbilstoši Jūrmalas pilsētas domes 2016. gada 24. marta saistošajiem noteikumiem Nr. 8
10. Uzmērīšana veikta ar GPS1200 "EUPOS-Rīga" tīklā, GP bāzes stacija "LUNI", RTK režīmā, ierīkojot atbalstpunktus.

**UZMĒRĪJUMS REĢISTRĒTS**  
un elektroniski parakstīts  
Jūrmalas valstspilsētas administrācijas  
Pilsētplānošanas pārvaldes  
Ģeomātikas un inženieru nodaļa  
A.Nikolajeva - 20.05.2024.  
Nr.384-2024

x=311500  
y=480300

			Pasūtītājs: Jūrmalas pilsēta,	
Jasmīnu iela 20A, Jūrmala, reģ.Nr.000365106 Tālrunis: 29232907			Viņķu iela 26	
Projekta direktors	U. Gau	06.02.2024	Planšetes Nr. 4222-32-21.3-130000	Lapas 1
Ģeodēzists	Ē. Ādmiņis	06.02.2024	Topogrāfiskais plāns	Lapa 1
Ē. Ādmiņa sertifikāts Nr. AC0295 ( derīgs no 09.07.2012 -08.07.2027)			Mērogs 1:500	