
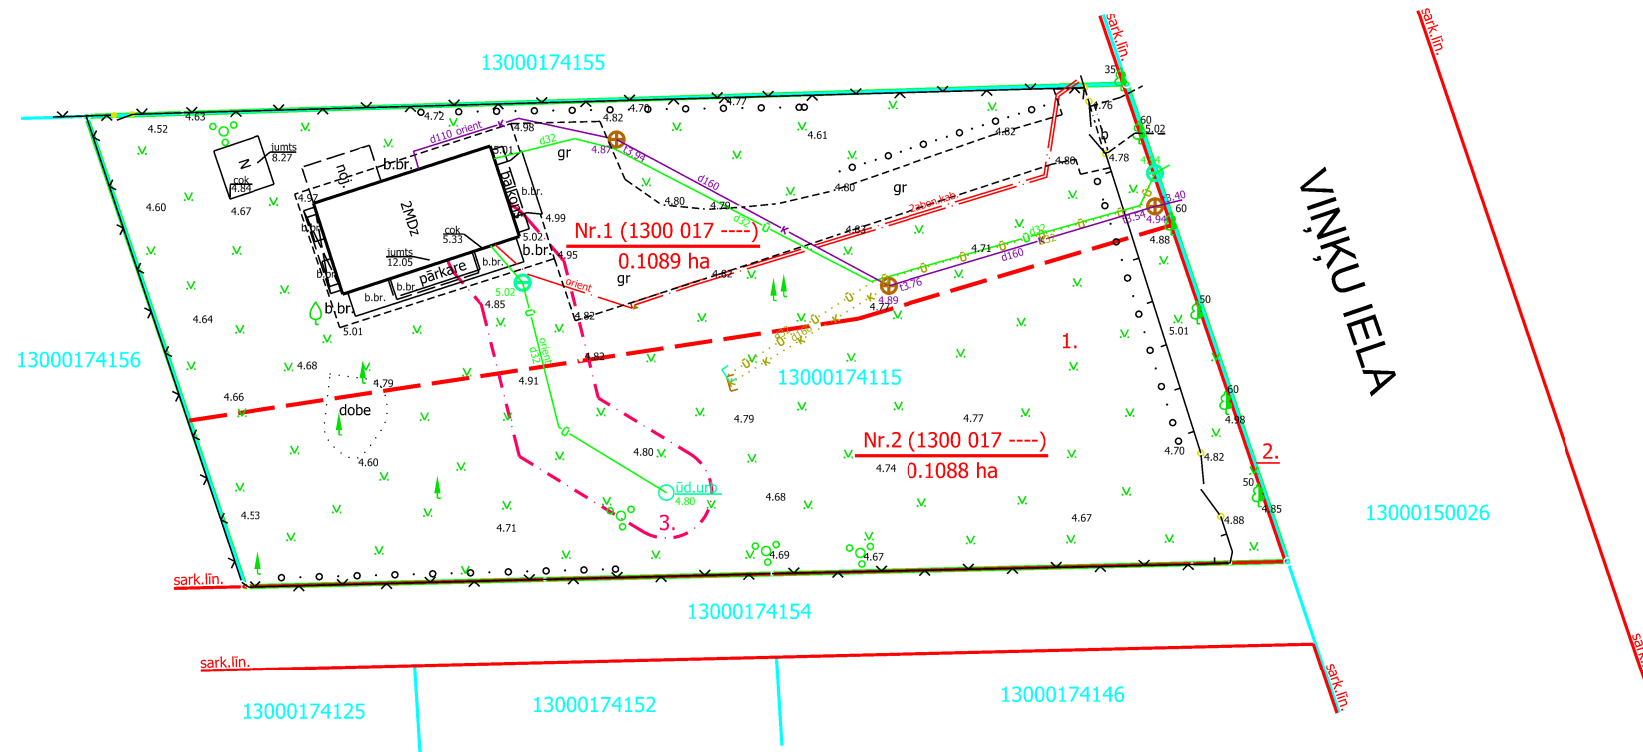


Projektētās teritorijas shēma
pirms zemes ierīcības projekta
izstrādes

Projektētās teritorijas shēma
pēc zemes ierīcības projekta
izstrādes

Esošās zemes vienības	
Kadastra apzīmējums	Platība
13000174115	0.2177 ha
Kopā	0.2177 ha

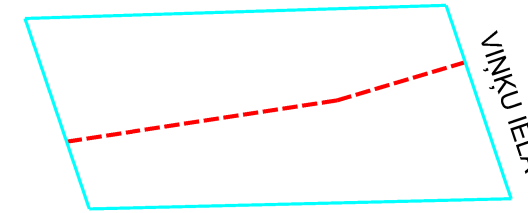

Projektētās zemes vienības				Aprūtinājumi	
Nr.p.k.	Kadastra apzīmējums	Platība no esošās zemes vienības	Platība ¹	Kārtas Nr.	Klasifikācijas kods
1.	1300 017 ----	1300 017 4115 - 0.1089 ha	0.1089 ha	1	7311010300
				2	7312030101
				3	7312010101
2.	1300 017 ----	1300 017 4115 - 0.1088 ha	0.1088 ha	1	7311010300
				2	7312030101
				3	7312010101
KOPĀ:			1.3057 ha		

Piezīmes:

1. Veicot zemes kadastrālo uzmērīšanu, projektēto zemes vienību platības var tikt precizētas
2. Pieklūšana zemes vienībām Nr.1 un Nr.2. no pašvaldības ielas - Viņķu ielas.

APZĪMĒJUMI	
13000174115	ESOŠĀS ZEMES VIENĪBAS KADAstra APZĪMĒJUMS
	ESOŠĀS ZEMES VIENĪBAS ROBEŽA AR ROBEŽPUNKTU
	ZEMES IERĪCĪBAS PROJEKTA ROBEŽA
	PROJEKTĒTO ZEMES VIENĪBU ROBEŽAS AR ROBEŽPUNKTU
Nr.1 (1300 017 ----) 0.1089 ha	PROJEKTĒTĀS ZEMES VIENĪBAS KADAstra APZĪMĒJUMS UN PLATĪBA
sark.līn.	SARKANĀ LĪNIJA
7311010300	BALTIJAS JŪRAS UN RĪGAS JŪRAS LIČA IEROBEŽOTAS SAIMNIECISKĀS DARBĪBAS JOSLAS TERITORIJA
7312030100	EKSPLUATĀCIJAS AIZSARGJOSLAS TERITORIJA GAR IELU VAI CEĻU - SARKANĀ LĪNIJA
7312010101	EKSPLUATĀCIJAS AIZSARGJOSLAS TERITORIJA AP ŪDENSVA DU, KAS ATRODAS LĪDZ 2 METRU DZĪLUMAM

Zemes ierīcības projekts (pielikums detālplānojumam) Viņķu iela 26, Jūrmala	
Zemes ierīcības projekta grafiskās daļas mērogs 1:500 Koordinātu sistēma LKS-92 Mēroga koeficients 0.999600	Kartogrāfiskā materiāla pamatne - Zemes robežu plāns, M 1:500, mērnieks J.Jēkabsons 12.02.2008. Topogrāfiskais plāns, M 1:500 SIA "Intra MTD", mērnieks E.Ādminis 20.05.2024.
Nekustamā īpašuma Viņķu iela 26 īpašniece	I.P.
Zemes ierīkotājs Kristīne Brauna	Zemes ierīkotāja sertifikāta Nr.AA0115, pirmreizēji izdots 28.12.2010. ar Nr.BA 196, pagarināts 28.12.2020., derīgs līdz 27.12.2025.