



TRANSPORTA KUSTĪBAS SHĒMA

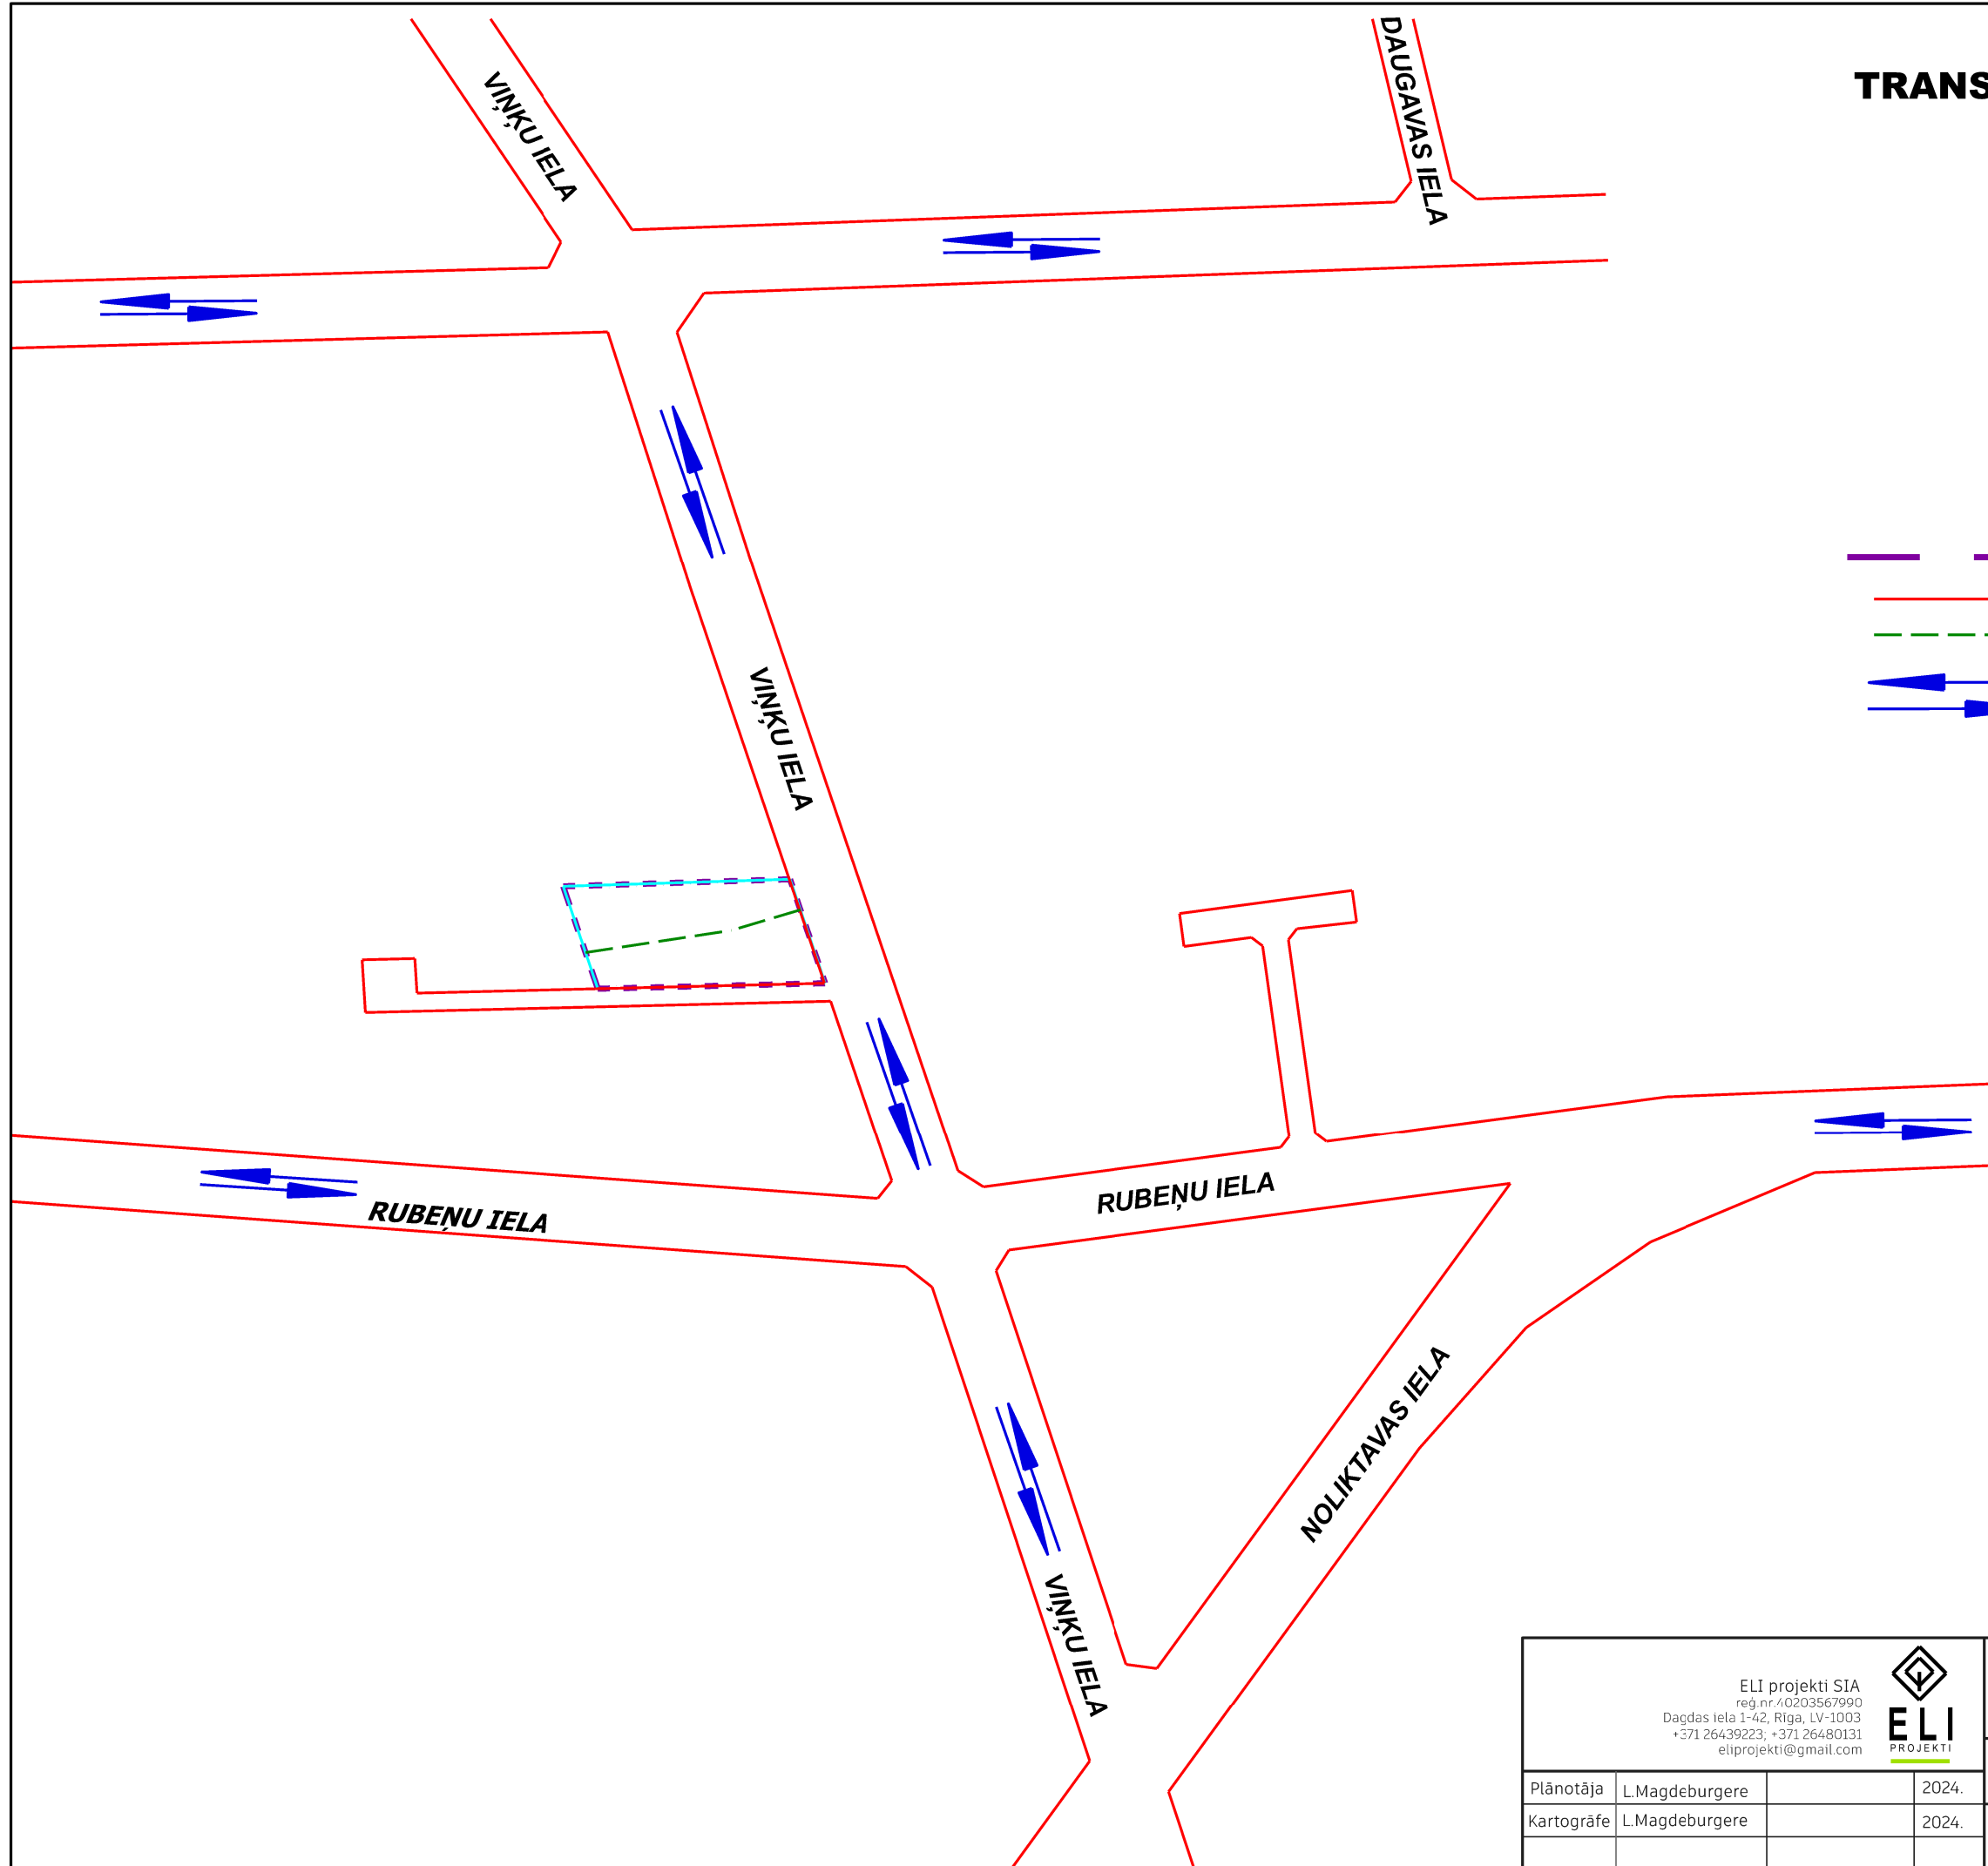

ELI projekti SIA reģ.nr.40203567990 Dagdas iela 1-42, Rīga, LV-1003 +371 26439223; +371 26480131 eliprojekti@gmail.com						Objekts: DETĀLPLĀNOJUMA GROZĪJUMI ZEMESGABALAM VIŅĶU IELĀ 26 JŪRMALA	
Plānotāja L.Magdeburgere				2024.		Lapas nosaukums TRANSPORTA KUSTĪBAS SHĒMA	
Kartogrāfe L.Magdeburgere				2024.		Grafiskā daļa sagatavota mērogā 1:500; izdrukas mērogs M 1:2000	
						Lapas nr.3 Lapu skaists 3 LĪGUMS NR. ELI-01/2024	