



TERITORIJAS PAŠREIZĒJĀ IZMANTOŠANA

X=314650
Y=489200

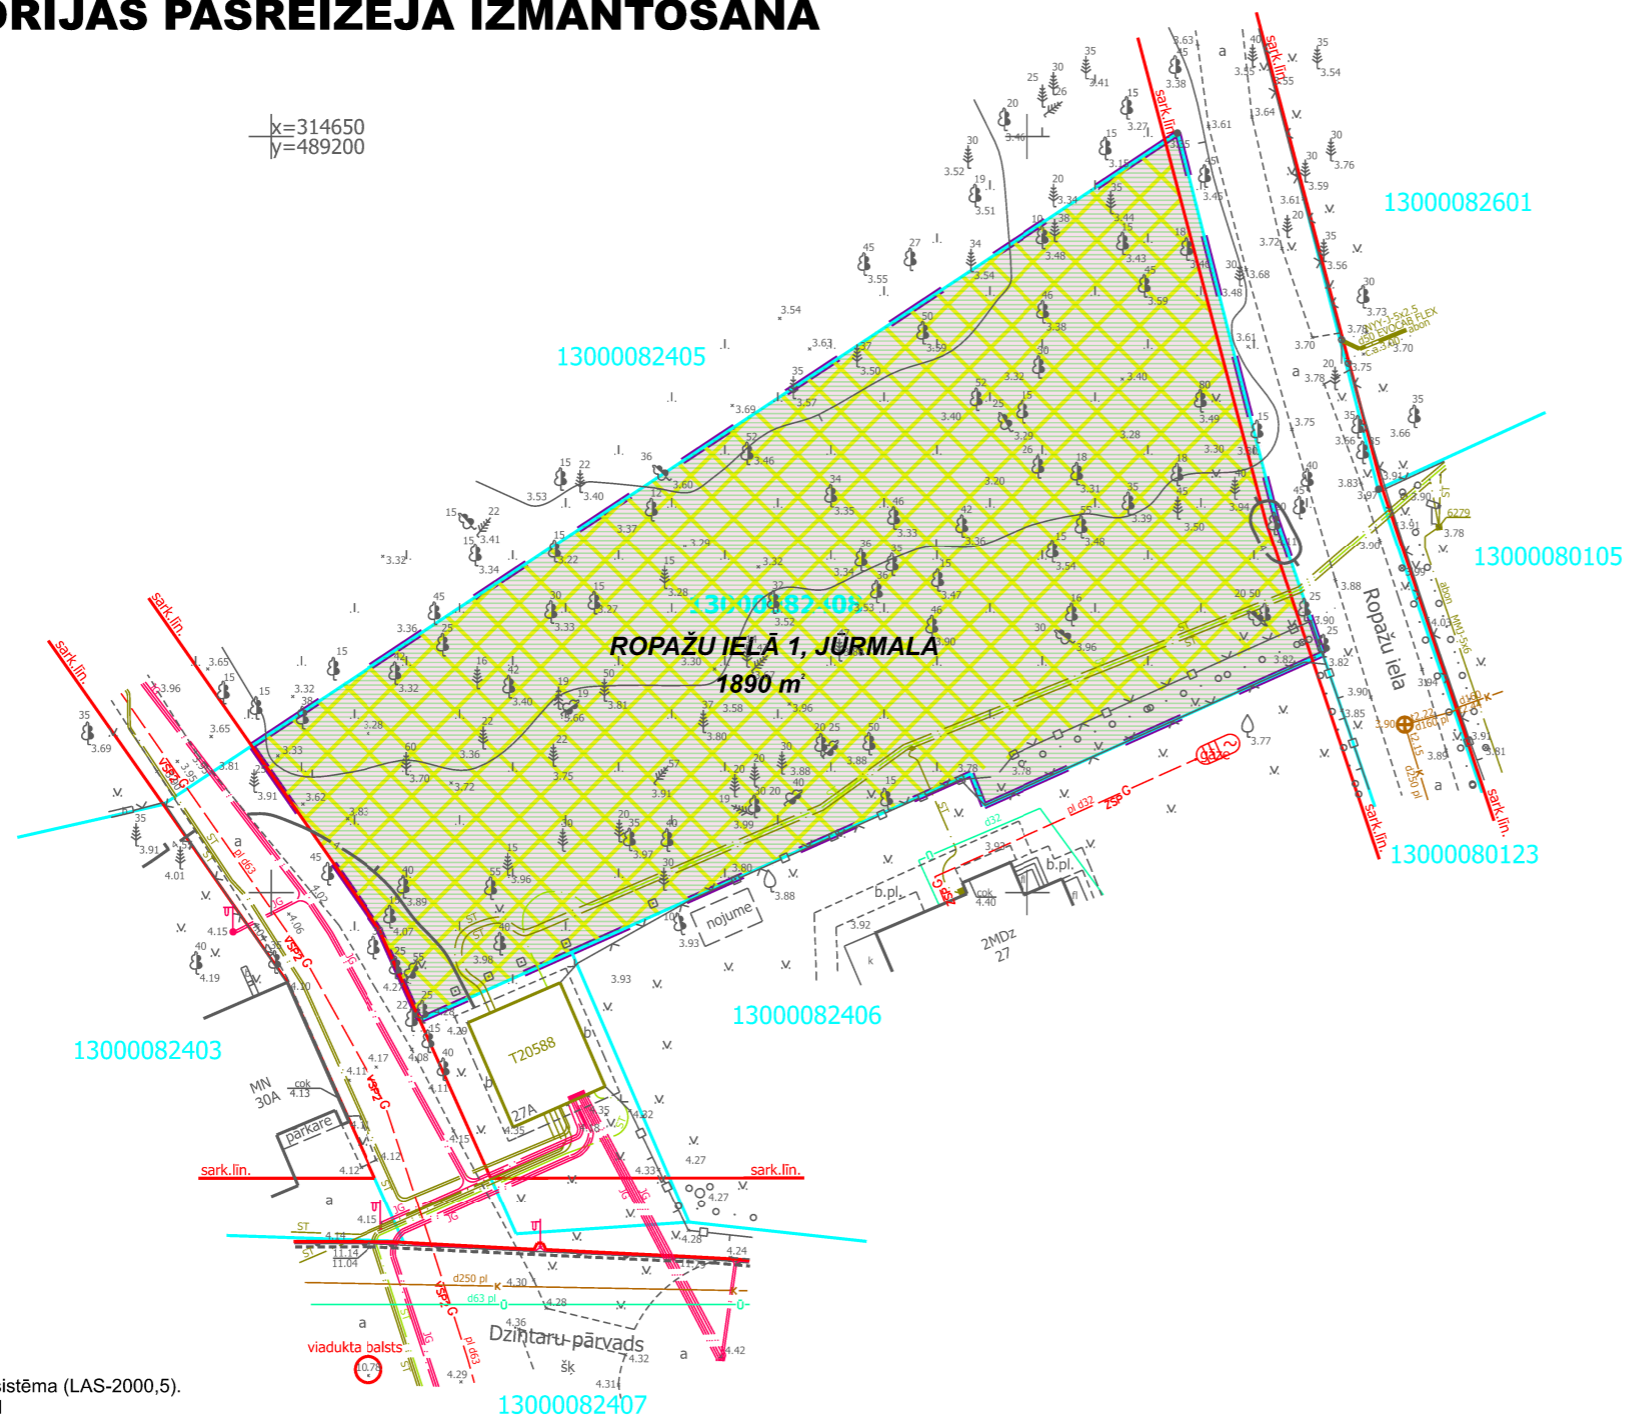

Objekta izvietoējuma shēma

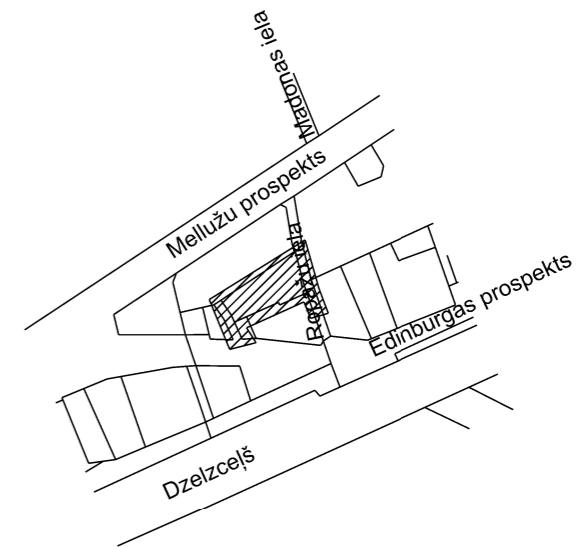

ZEMES VIENĪBU PLATĪBU SADALĪJUMS PA LIETOŠANAS VEIDIEM

	PLATĪBA (ha)
MEŽA PLATĪBA	0.18
PĀRĒJĀS ZEMES	0.0090
KOPĒJĀ ZEMES PLATĪBA	0.1890

NEKUSTAMĀ ĪPAŠUMA LIETOŠANAS MĒRĶIS - 0601 individuālo dzīvojamo māju apbūve

PIEZĪMES:

- LKS-92 koordinātu sistēma.
- Latvijas normālo augstumu sistēma (LAS-2000,5).
- Mēroga koeficients 0.999601
- Uzmērīšana veikta 2024. gada janvārī
- Topogrāfiska plāna platība 0.3ha
- Inženiertehniskās komunikācijas daļēji apsektas dabā un salīdzinātas apkalpojošajās organizācijās.
- Zemes vienību robežas ir attēlotas atbilstoši zemes kadastrālās uzmērīšanas un vietējā ģeodēziskā tīkla precizitātei un var nesakrist ar situāciju plānā.
- Nekustamā īpašuma kadastra kartes dati uz 10.01.2024. Dati iegūti portāla www.kadastrs.lv (datne4065664.edoc).
- Ielu sarkanās līnijas un aizsargjoslas noteiktas atbilstoši Jūrmalas pilsētas domes 2016. gada 24. marta saistošajiem noteikumiem Nr. 8
- Uzmērīšanā izmantota Aģentūra, LGIA LatPos 309093.595; 504631.315 Rīga 2019 RTK režīmā.

UZMĒRĪJUMS REĢISTRĒTS un elektroniski parakstīts
Jūrmalas valstspilsētas administrācijas Pilsētplānošanas pārvaldes Ģeomātikas un inženieru nodaļa
A.Nikolajeva - 30.01.2024
Nr.79-2024

- DETĀLPLĀNOJUMA TERITORIJA
- ZEMES VIENĪBU ROBEŽA
- 13000082408 KADASTRA APZĪMĒJUMS
- ROPAŽU IELA 1, JŪRMALA** ZEMES VIENĪBAS ADRESE UN PLATĪBA **1890 m²**
- JAUKTAS CENTRA APBŪVES TERITORIJA (JC13)
- MEŽA ZEME
- BIOTOPS "MEŽAINAS PIEJŪRAS KĀPAS" (zemas kvalitātes)
- ESOŠĀS SARKANĀS LĪNIJAS
- EKSPLOATĀCIJAS AIZSARGJOSLAS TERITORIJA GAR IELU VAI CEĻU SARKANĀ LĪNIJĀ

		Pasūtītājs: Jūrmalas pilsēta,	
		Ropažu iela 1	
Jasmīnu iela 20A, Jūrmala, reģ.Nr.000365106	Tālr. 29232907	Planšetes Nr. 4222-33-55.3-130000	Lapas 1
ģeodēzists U.Gau	30.01.2024	Topogrāfiskais plāns	Lapa 1
mēmieka palīgs Ē. Ādminis	30.01.2024	Mērogs 1:500	
Ē. Ādmiņa sertifikāts Nr. AC0295 (derīgs no 09.07.2012 -08.07.2027)			

		SIA "8.Darbnica", reģ.nr.40103480281 Lauku iela 35-69, Jūrmala, LV-2016, +371 26439223 iveta.puuke@gmail.com	
Vadītāja	I.Pūķe		2024.
Plānotāja	E.Lankovska		2024.
Plānotāja	L.Magdeburgere		2024.

Objekts: DETĀLPLĀNOJUMA GROZĪJUMI ZEMESGABALAM ROPAŽU IELĀ 1, JŪRMALĀ		
Lapas nosaukums TERITORIJAS PAŠREIZĒJĀ IZMANTOŠANA		
Grafiskās daļas mērogs 1:500	Lapas nr.1	Lapu skaits 2
Mēroga koeficients 0999600 LKS-92 TM		