

Pielikums nekustamā īpašuma Tukuma ielā 32k-1, Jūrmalā, kadastra apzīmējums 1300 026 4910 002 daļas – tirdzniecības vietas, nomas tiesību elektroniskās izsoles noteikumiem

TIRDZNIECĪBAS VIETAS NOMAS LĪGUMS

Līguma datums ir pēdējā pievienotā elektroniskā paraksta un laika zīmoga datums

Jūrmalas valstspilsētas administrācija, reģistrācijas numurs 90000056357 (turpmāk – IZNOMĀTĀJS), Jūrmalas valstspilsētas pašvaldības izpilddirektora Edgara Stobova personā, kurš rīkojas saskaņā ar Jūrmalas domes 2024. gada _____ lēmumu Nr. ___ “Par tirdzniecības vietas Tukuma ielā 32 k-1, Jūrmalā, nomas tiesību izsoli”, no vienas puses, un _____, personas kods _____/ reģistrācijas Nr. _____, kuras vārdā saskaņā ar _____ rīkojas tās _____ (turpmāk – Nomnieks), no otras puses, turpmāk katrs atsevišķi vai abi kopā saukti arī Puse/-Es, pamatojoties uz Jūrmalas Nekustamā īpašuma iznomāšanas un izīrēšanas komisijas 202_. gada _____. _____ lēmumu Nr. ____ (protokols Nr. _____), noslēdz šādu līgumu (turpmāk – Līgums):

1. LĪGUMA PRIEKŠMETS

- 1.1. Iznomātājs iznomā un Nomnieks pieņem nomā Jūrmalas valstspilsētas pašvaldības īpašumā esošu nekustamā īpašuma Tukuma ielā 32k-1, Jūrmalā, kadastra apzīmējums 1300 026 4910 002, daļu - tirdzniecības vietu Nr. 3 42,10 m² platībā, kas sastāv no 1. stāva telpas 4,9m² platībā un 2. stāva telpas 37,2m² platībā (turpmāk – Tirdzniecības vieta), saskaņā ar Līguma 1. pielikumā pievienoto Tirdzniecības vietas plānu.
- 1.2. Iznomātājs apliecina, ka viņam uz Līguma noslēgšanas brīdi ir tiesības slēgt Līgumu un uzņemties tajā paredzētās saistības. Iznomātājs apliecina, ka Tirdzniecības vieta līdz Līguma noslēgšanai nav nevienam atsavināta, nav iekļāta un tai nav uzlikts aizliegums.
- 1.3. Tirdzniecības vietas lietošanas mērķis ir: tirdzniecībai ar dzērieniem, iepriekš sagatavotiem ēdieniem, nepārtikas precēm (individuāli izgatavotiem mākslas un amatniecības priekšmetiem, suvenīriem ar Jūrmalas vai Latvijas tematiku, kā arī tirdzniecības veikšanai nepieciešamā aprīkojuma izvietošana atbilstoši Jūrmalas pilsētas domes 2020. gada 17. decembra saistošajiem noteikumiem Nr. 37 “Par kārtību, kādā tiek saņemta ielu tirdzniecības un sabiedriskās ēdināšanas pakalpojumu sniegšanas atļauja Jūrmalas pilsētas administratīvajā teritorijā” (turpmāk – Saistošie noteikumi Nr. 37) un Līguma 2. pielikumam “Prasības nomniekam attiecībā uz ielu tirdzniecības vietas iekārtošanu un izmantošanu”.
- 1.4. Tirdzniecības vietas nomas termiņš: **no līguma spēkā stāšanās brīža līdz 2027.gada 31.decembrim.**
- 1.5. Nomniekam ir zināms Tirdzniecības vietas tehniskais stāvoklis Līguma noslēgšanas brīdī, pret ko tam pretenziju nav. Nomnieks pieņem Tirdzniecības vietu tādā stāvoklī, kādā tā atradīsies uz nodošanas – pieņemšanas akta parakstīšanas brīdi (3. pielikums).

2. PUŠU SAISTĪBAS

- 2.1. Iznomātāja pienākumi un tiesības:
 - 2.1.1. Iznomātājam ir pienākums nodot ar nodošanas – pieņemšanas aktu, kas ir Līguma 3. pielikums, Nomniekam Tirdzniecības vietu ar Līguma spēkā stāšanās dienu;
 - 2.1.2. Iznomātājam ir pienākums netraucēt un ar jebkādam darbībām nepasliktināt Nomnieka darbību saistībā ar Tirdzniecības vietas lietošanu, ja tā atbilst Līgumā paredzētajiem noteikumiem;

- 2.1.3. Iznomātājs nav atbildīgs par zaudējumiem, kas radušies Nomniekam vai trešajām personām paša Nomnieka, tā darbinieku, pilnvaroto vai trešo personu darbības vai bezdarbības rezultātā;
 - 2.1.4. Iznomātājs neatlīdzina Nomniekam nekādus Tirdzniecības vietā ieguldītos finanšu līdzekļus, ja par to iepriekš nav bijusi rakstiska vienošanās ar Iznomātāju;
 - 2.1.5. Iznomātājam ir tiesības veikt kontroli par Tirdzniecības vietas iekārtošu un lietošanu atbilstoši Līguma un 2. pielikuma prasībām un spēkā esošiem normatīvajiem aktiem, ar rakstveida paziņojumu pieaicinot Nomnieku, bet tā neierašanās gadījumā - bez viņa klātbūtnes, par ko tiek sastādīts akts;
 - 2.1.6. ārkārtēju avāriju vai dabas stihiju gadījumā Iznomātājam ir tiesības piekļūt Tirdzniecības vietai bez iepriekšēja brīdinājuma un saskaņošanas ar Nomnieku;
 - 2.1.7. Iznomātājs ir tiesīgs pieprasīt no Nomnieka paskaidrojumus par Tirdzniecības vietas stāvokli;
 - 2.1.8. Iznomātājs ir tiesīgs prasīt Nomniekam nekavējoties novērst tā darbības vai bezdarbības dēļ radīto Līguma noteikumu pārkāpumu sekas un atlīdzināt radītos zaudējumus;
 - 2.1.9. ja Nomnieks pēc Līguma termiņa beigām vai izbeigšanas 2 (divu) nedēļu laikā Tirdzniecības vietu nenodod Iznomātājam vai tā pilnvarotajam pārstāvim ar nodošanas – pieņemšanas aktu (3. pielikums), Iznomātājs ir tiesīgs vienpusēji pārņemt Tirdzniecības vietu.
- 2.2. Nomnieka tiesības un pienākumi:
- 2.2.1. Nomniekam ir pienākums pieņemt Tirdzniecības vietu saskaņā ar nodošanas – pieņemšanas aktu (3. pielikums);
 - 2.2.2. Nomniekam ir pienākums veikt Tirdzniecības vietas iekārtošanu un lietošanu saskaņā ar Saistošajiem noteikumiem Nr. 37 un Prasībām nomniekam attiecībā uz ielu tirdzniecības vietas iekārtošanu un izmantošanu (2. pielikums);
 - 2.2.3. Nomniekam ir pienākums nodrošināt nepieciešamos priekšnosacījumus higiēnas prasību ievērošanai pārtikas aprītē, saskaņā ar Pārtikas aprites uzraudzības likumu;
 - 2.2.4. Nomnieks nav tiesīgs nodot Tirdzniecības vietas lietošanas tiesības trešajai personai;
 - 2.2.5. Nomniekam ir pienākums pirms tirdzniecības uzsākšanas saņemt attiecīgās atļaujas saskaņā ar Saistošajiem noteikumiem Nr. 37;
 - 2.2.6. Nomniekam ir pienākums nodrošināt Tirdzniecības vietas lietošanu atbilstoši izsniegtajā atļaujā par tirdzniecības veikšanu noteiktajam mērķim un prasībām;
 - 2.2.7. Nomniekam ir pienākums maksāt Iznomātājam nomas maksu un normatīvajos aktos noteiktos nodokļu maksājumus;
 - 2.2.8. Nomniekam ir pienākums ievērot Tirdzniecības vietas lietošanas tiesību aprobežojumus, arī tos, kas nav nostiprināti zemesgrāmatā;
 - 2.2.9. Nomniekam ir pienākums nodrošināt sanitāri higiēnisko, ugunsdrošības, vides aizsardzības noteikumu un citu valsts un pašvaldības institūciju prasību ievērošanu;
 - 2.2.10. Nomniekam ir pienākums atbilstoši Līguma noteikumiem un spēkā esošajiem normatīvajiem aktiem saglabāt un uzturēt Tirdzniecības vietu labā stāvoklī;
 - 2.2.11. Nomniekam ir pienākums avārijas situāciju gadījumā veikt visus nepieciešamos pasākumus tās novēršanai un bez kavēšanās paziņot Iznomātājam un institūcijai, kas nodrošina attiecīgo komunikāciju apkalpi vai avāriju novēršanu;
 - 2.2.12. Nomnieks atlīdzina Iznomātājam vai trešajām personām zaudējumus, kas tiem radušies Nomnieka vainas dēļ.

3. MAKSĀJUMI UN NORĒĶINU VEIKŠANAS KĀRTĪBA

- 3.1. Puses vienojas par Tirdzniecības vietas gada nomas maksu _____ euro (_____ euro _____centi) apmērā, kas ir vienāda ar izsoles nosolīto cenu, neieskaitot pievienotās vērtības nodokli (turpmāk – PVN).

- 3.2. Nomnieks papildus Tirdzniecības vietas nomas maksai maksā PVN atbilstoši Latvijas Republikā spēkā esošajiem normatīvajiem aktiem.
- 3.3. Nomnieks kompensē Iznomātājam pieaicinātā neatkarīgā vērtētāja atlīdzības summu 277,09 *euro* (divi simti septiņdesmit septiņi *euro*, 09 centi) apmērā par Tirdzniecības vietas tirgus nomas maksas novērtēšanu. Maksājums tiek veikts 2 (divu) nedēļu laikā no Līguma spēkā stāšanās brīža, pamatojoties uz Iznomātāja izrakstīto rēķinu.
- 3.4. Nomas maksājumi veicami reizi ceturksnī par kārtējo ceturksni maksājumus veicot līdz iepriekšējā mēneša 15. datumam, pamatojoties uz Iznomātāja izrakstīto rēķinu. Samaksātais nodrošinājums tiek atskaitīts no pirmā izrakstītā nomas maksas un PVN rēķina
- 3.5. Iznomātājs rēķinu sagatavo elektroniski, ievērojot normatīvajos aktos noteiktās prasības. Iznomātāja sagatavotais rēķins uzskatāms par saistošu Nomniekam, ja tas satur atsauci uz Līgumu un to, ka tas sagatavots elektroniski un ir derīgs bez paraksta. Iznomātājs rēķinu elektroniski nosūta uz Līguma 7. punktā norādīto Nomnieka e-pasta adresi.
- 3.6. Līgumā noteiktos maksājumus, tai skaitā Nomas maksājumus un neatkarīga vērtētāja atlīdzības kompensāciju, Nomnieks maksā, pamatojoties uz Iznomātāja izrakstītiem rēķiniem, ar pārskaitījumu: Jūrmalas valstspilsētas administrācija, reģistrācijas Nr. 90000056357, Akciju sabiedrība "Citadele banka", kods PARXLV22, kontā LV15PARX0002484571012.
- 3.7. Maksājumu dokumentos Nomniekam jāuzrāda maksājuma mērķis, rēķina numurs, datums un cita nepieciešamā informācija, lai Iznomātājs saprastu, par ko maksājums tiek veikts.
- 3.8. Nomniekam ir pienākums savlaicīgi veikt nomas maksājumus. Ja Nomnieks nav saņēmis Iznomātāja izrakstīto rēķinu, tas nevar būt par pamatu nomas maksas maksājuma nemaksāšanai vai maksājuma kavēšanai. Par samaksas dienu tiek uzskatīts datums, kad Iznomātājs ir saņēmis maksājumu norādītajā norēķinu kontā kredītiestādē.
- 3.9. Ja Līgumā noteiktie nomas maksājumi tiek kavēti, Nomnieks maksā nokavējuma procentus 0,1 % (nulle komats viena procenta) apmērā no kavētās maksājuma summas par katru nokavējuma dienu.
- 3.10. Līgumā noteiktie kārtējie maksājumi tiek uzskatīti par samaksātiem tikai pēc iepriekšējo (nokavēto) maksājumu un nokavējuma procentu samaksāšanas.
- 3.11. Ja Nomniekam ir Nomas maksājumu parāds, tad Nomnieka kārtējo maksājumu saskaņā ar Civillikuma 1843. pantu vispirms ieskaita procentu maksājumos un tikai pēc tam dzēš atlikušo Nomas maksājumu parādu.

4. FIZISKO PERSONU DATU AIZSARDZĪBA

- 4.1. Nomnieks, parakstot Līgumu, apliecina, ka ir informēts, ka Līguma sagatavošanas un administrēšanas procesā Iznomātājs apstrādā no Nomnieka saņemtos personas datus, t.sk., Iznomātāja rīcībā esošajos datu reģistros.
- 4.2. Puses patstāvīgi kā atsevišķi pārziņi nodrošina to darbības atbilstību normatīvo aktu prasībām un nodrošina, ka Līguma izpildes ietvaros apstrādātajiem fiziskas personas datiem (turpmāk – personas dati) var piekļūt tikai tie darbinieki, kuri ir iesaistīti Līguma izpildē. Puses nekavējoties paziņo otram Pusei informāciju saistībā ar iespējamiem personas datu aizsardzības pārkāpumiem, ja tas var ietekmēt arī otru Pusi, kā arī sadarbojas, savstarpēji apmainoties ar informāciju, kas var palīdzēt izmeklēt vai ziņot par iespējamiem personas datu aizsardzības pārkāpumiem.
- 4.3. Puses vienojas, ka Līguma izpildes ietvaros var rasties nepieciešamība savstarpēji apmainīties ar personas datiem, piemēram, Pušu pārstāvju vai kontaktpersonu informācija. Otrai Pusei personas dati tiek nodoti Līguma ietvaros, lai nodrošinātu Līguma kvalitatīvu izpildi.
- 4.4. Puses vienojas, ka vispārējais atbildības sadalījuma princips Pušu starpā attiecībā uz jebkādiem uzliktiem administratīvajiem sodiem vai personas datu subjektu prasībām saskaņā ar Līguma nosacījumiem ir balstīts uz principu, kur katra attiecīgā Puse pilda savus normatīvajos aktos un Līgumā noteiktos pienākumus. Tādējādi visus piemērotos administratīvos sodus vai pieprasītos zaudējumus sedz tā Puse, kura nav pildījusi savus noteiktos pienākumus.

4.5. Parakstot Līgumu, Nomnieks apliecina, ka ir iepazinies ar Iznomātāja Privātuma politiku, kas pieejama Jūrmalas valstspilsētas pašvaldības tīmekļa vietnē <https://www.jurmala.lv/lv/personas-datu-aizsardzibas-politika>, kā arī ir informēts, ka šāds paziņojums var tikt vienpusēji mainīts no Iznomātāja puses.

5. PUŠU ATBILDĪBA UN STRĪDU RISINĀŠANAS KĀRTĪBA

- 5.1. Par līgumsaistību neizpildi vai nepilnīgu izpildi Puses ir atbildīgas saskaņā ar Latvijas Republikā spēkā esošajiem normatīvajiem aktiem un Līguma noteikumiem.
- 5.2. Par katru Līguma noteikuma pārkāpšanas gadījumu Iznomātājam ir tiesības piemērot Nomniekam līgumsodu 100 *euro* (viens simts *euro*) apmērā.
- 5.3. Iznomātājs ir tiesīgs piemērot Nomniekam maksu par faktisko Tirdzniecības vietas lietošanu divkārsā apmērā no Līgumā noteikto nomas maksājumu apmēra dienā (gada nomas maksājumi/365) par katru kavējuma dienu, kā arī pieprasīt Nomniekam segt visa veida izdevumus, kādi Iznomātājam radīsies sakarā šādu Nomnieka saistību neizpildi, ja Līguma darbībai beidzoties, Nomnieks kavē Tirdzniecības vietas nodošanu Iznomātājam vai nodod to neatbilstošā kārtībā.
- 5.4. Līgumsoda samaksa neatbrīvo Nomnieku no Līguma saistību pienācīgas izpildes.
- 5.5. Pušu strīdi tiek izskatīti, tiem savstarpēji vienojoties, bet, ja vienoties nav iespējams, strīdus jautājumi izskatāmi Latvijas Republikas normatīvajos aktos noteiktajā kārtībā.
- 5.6. Visi paziņojumi, brīdinājumi un atgādinājumi tiek nosūtīti uz Līgumā norādītajām Pušu pasta un elektroniskajām adresēm, kur to pienākums ir sūtījumus saņemt.
- 5.7. Puses ne Līguma izpildes laikā, ne pēc Līguma izbeigšanas nedrīkst izpaust otras Puses konfidenciālo informāciju, kas Pusei kļuvusi zināma sakarā ar Līguma izpildi, izņemot, ja šāda informācijas izpaušana notiek ar otras Puses piekrišanu vai atbilstoši normatīvajos aktos noteiktam pienākumam. Konfidenciālās informācijas neizpaušanas saistības ir spēkā neierobežotu laiku, neskatoties uz Līguma izbeigšanu.

6. LĪGUMA DARBĪBAS LAIKS, GROZĪJUMI UN IZBEIGŠANA

- 6.1. Līgums stājas spēkā pēc pēdējā droša elektroniskā paraksta un laika zīmoga pievienošanas un ir spēkā līdz Pušu saistību izpildei vai tā izbeigšanai Līgumā noteiktajā kārtībā.
- 6.2. Parakstītais Līgums pilnībā apliecina Pušu vienošanos. Nekādi mutiski papildinājumi netiks uzskatīti par Līguma noteikumiem. Jebkuri grozījumi Līgumā stājas spēkā tikai pēc tam, kad tie noformēti rakstiski un tos parakstījušas abas Puses.
- 6.3. Iznomātājam ir tiesības vienpusēji atkāpties un izbeigt Līgumu, rakstiski informējot Nomnieku 10 (desmit) darba dienas iepriekš, neatlīdzinot Nomniekam zaudējumus, kā arī Nomnieka taisītos izdevumus, kas saistīti ar Līguma pirmstermiņa izbeigšanu, ja:
 - 6.3.1. Nomnieks nepilda vai pārkāpj Līguma noteikumus, tajā skaitā neatbrīvo Tirdzniecības vietu pēc Līguma termiņa izbeigšanās, kā arī veic tirdzniecību Jūrmalas valstspilsētas administratīvajā teritorijā bez tirdzniecības atļaujas;
 - 6.3.2. Nomnieks bojā vai posta Tirdzniecības vietu vai arī izmanto Tirdzniecības vietu mērķiem, kādiem tas nav paredzēts;
 - 6.3.3. Līguma neizpildīšana ir ļaunprātīga un dod Iznomātājam pamatu uzskatīt, ka viņš nevar paļauties uz Nomnieka saistību izpildīšanu nākotnē;
 - 6.3.4. Līgumu nav iespējams izpildīt tādēļ, ka Līguma izpildes laikā Nomniekam ir piemērotas starptautiskās vai nacionālās sankcijas vai būtiskas finanšu un kapitāla tirgus intereses ietekmējošas Eiropas Savienības vai Ziemeļatlantijas līguma organizācijas dalībvalsts noteiktās sankcijas.
- 6.4. Ja Iznomātājs vienpusēji atkāpjas un izbeidz Līgumu saskaņā ar 6.3. apakšpunktu, Nomnieks atlīdzina Iznomātājam visus tiešos un netiešos zaudējumus, kā arī maksā līgumsodu 3 (trīs) mēnešu Nomas maksājumu summas apmērā 2 (divu) nedēļu laikā saskaņā ar Iznomātāja izrakstīto rēķinu.

- 6.5. Iznomātājam ir tiesības, rakstiski informējot Nomnieku 3 (trīs) mēnešus iepriekš, vienpusēji atkāpties no Līguma, neatlīdzinot Nomnieka zaudējumus, kas saistīti ar Līguma pirmstermiņa izbeigšanu, ja Tirdzniecības vieta Iznomātājam nepieciešama sabiedrisko vajadzību nodrošināšanai vai normatīvajos aktos noteikto publisko funkciju veikšanai.
- 6.6. Nomniekam ir tiesības, rakstiski informējot Iznomātāju 1 (vienu) mēnesi iepriekš, vienpusēji atkāpties no Līguma. Šādā gadījumā Nomniekam ir pienākums maksāt Nomas maksājumus līdz Līguma izbeigšanai. Nomas maksājumi tiek aprēķināti kalendārā gada Nomas maksājumu summu dalot ar 365 (trīs simti sešdesmit piecām) dienām un reizinot ar dienu skaitu līdz Līguma izbeigšanai.
- 6.7. Pēc Līguma termiņa beigām vai jebkuros citos Līguma izbeigšanas gadījumos Nomniekam jāatbrīvo Tirdzniecības vieta Līguma izbeigšanās dienā vai citā Iznomātāja norādītajā termiņā un jānodod tā Iznomātājam ar nodošanas – pieņemšanas aktu (3. pielikums).
- 6.8. Jebkāds neizvāktais īpašums pēc Līguma izbeigšanās tiek uzskatīts par pamestu, kuru Iznomātājs ir tiesīgs izmantot pēc saviem ieskatiem.
- 6.9. Jebkādi apstākļi un Līguma izbeigšana nevar būt par pamatu jau agrāk esošo parādu nesamaksāšanai.
- 6.10. Ja kāda no Pusēm tiek reorganizēta vai likvidēta, Līgums paliek spēkā un tā noteikumi saistoši Pušu tiesību un saistību pārņēmējam.
- 6.11. Neviena no Pusēm neatbild par Līgumā noteikto saistību neizpildīšanu, ja tas noticis tādu apstākļu dēļ, ko nav bijis iespējams paredzēt un novērst, t.i., nepārvaramas varas apstākļu rezultātā, piemēram, ugunsgrēks, dabas katastrofas, sociālie konflikti, kara darbība, valsts varas un pārvaldes institūciju darbība, kā arī jaunu normatīvo aktu ieviešana, kas ierobežo vai aizliedz Līgumā paredzēto darbību.
- 6.12. Pusei, kura atsaucas uz nepārvaramas varas apstākļu iestāšanos, 3 (trīs) darbdienu laikā rakstiski jāpaziņo otrai Pusei par šādu apstākļu iestāšanos un to cēloņiem, norādot iespējamo saistību izpildes termiņu pagarinājumu. Paziņojumam pēc iespējas ir jāpievieno kompetentas iestādes izziņa, kas apstiprina nepārvaramās varas apstākļu esamību. Šādā gadījumā Puses savstarpēji vienojas par Līgumā noteikto termiņu pagarināšanu vai Līguma izbeigšanu.

7. CITI NOTEIKUMI

- 7.1. Puses nozīmē savus pārstāvjus, kuru pienākums ir koordinēt Līguma izpildi un nodrošināt savlaicīgu informācijas apmaiņu:
 - 7.1.1. Nomnieka kontaktpersona: _____, e-pasts: _____, tālr. _____.
 - 7.1.2. Iznomātāja kontaktpersona: Jūrmalas valstspilsētas administrācijas Attīstības pārvaldes Tūrisma un uzņēmējdarbības attīstības nodaļas _____, e-pasts: _____, tālr. _____.
- 7.2. Ja kāds no Līguma noteikumiem zaudē spēku, tas neietekmē pārējo Līguma noteikumu spēkā esamību.
- 7.3. Ja kāda no Pusēm maina Līgumā minētos rekvizītus, tai 5 (piecu) darba dienu laikā rakstiski jāinformē otra Puse, pretējā gadījumā tā sedz visus zaudējumus, kas nodarīti otrai Pusei ar nosacījuma neizpildi.
- 7.4. Visiem jautājumiem, kas nav noregulēti Līgumā, Puses piemēro Latvijas Republikā spēkā esošos normatīvos aktus.
- 7.5. Iznomātājs informē Nomnieku par kārtību, kādā atbilstoši Trauksmes celšanas likumam Jūrmalas valstspilsētas pašvaldībā darbojas iekšējā trauksmes celšanas sistēma, un tā ir pieejama Jūrmalas valstspilsētas pašvaldības tīmekļa vietnē <https://www.jurmala.lv/lv/trauksmes-celsana>.
- 7.6. Līgums ir sagatavots latviešu valodā elektroniska dokumenta veidā uz 6 lapām un pielikumiem, parakstīts elektroniski ar drošiem elektroniskiem parakstiem.
- 7.7. Līgumam kā neatņemama tā sastāvdaļa pievienoti:
 - 7.7.1. 1. pielikums – Tirdzniecības vietas plāns uz 3 (trīs) lapām;

- 7.7.2. 2. pielikums – Prasības nomniekam attiecībā uz ielu tirdzniecības vietas iekārtošanu un izmantošanu uz 1 (vienas) lapas;
7.7.3. 3. pielikums – Tirdzniecības vietas nodošanas – pieņemšanas akts uz 1 (vienas) lapas.

7. PUŠU REKVIZĪTI

Iznomātājs

Nomnieks

Jūrmalas valstspilsētas administrācija
Nod. maks. reģ. Nr. 90000056357
Jomas iela 1/5, Jūrmala, LV-2015
Tālr.: _____;
e-pasts: _____


Deklarētā/juridiskā adrese: _____
Tālr.: _____
E-pasts:

(paraksts*)
Edgars Stobovs

(paraksts*)
Vārds, uzvārds


***Dokuments parakstīts ar drošu elektronisko parakstu un satur laika zīmogu**

1. pielikums
Tirdzniecības vietas nomas līgumam

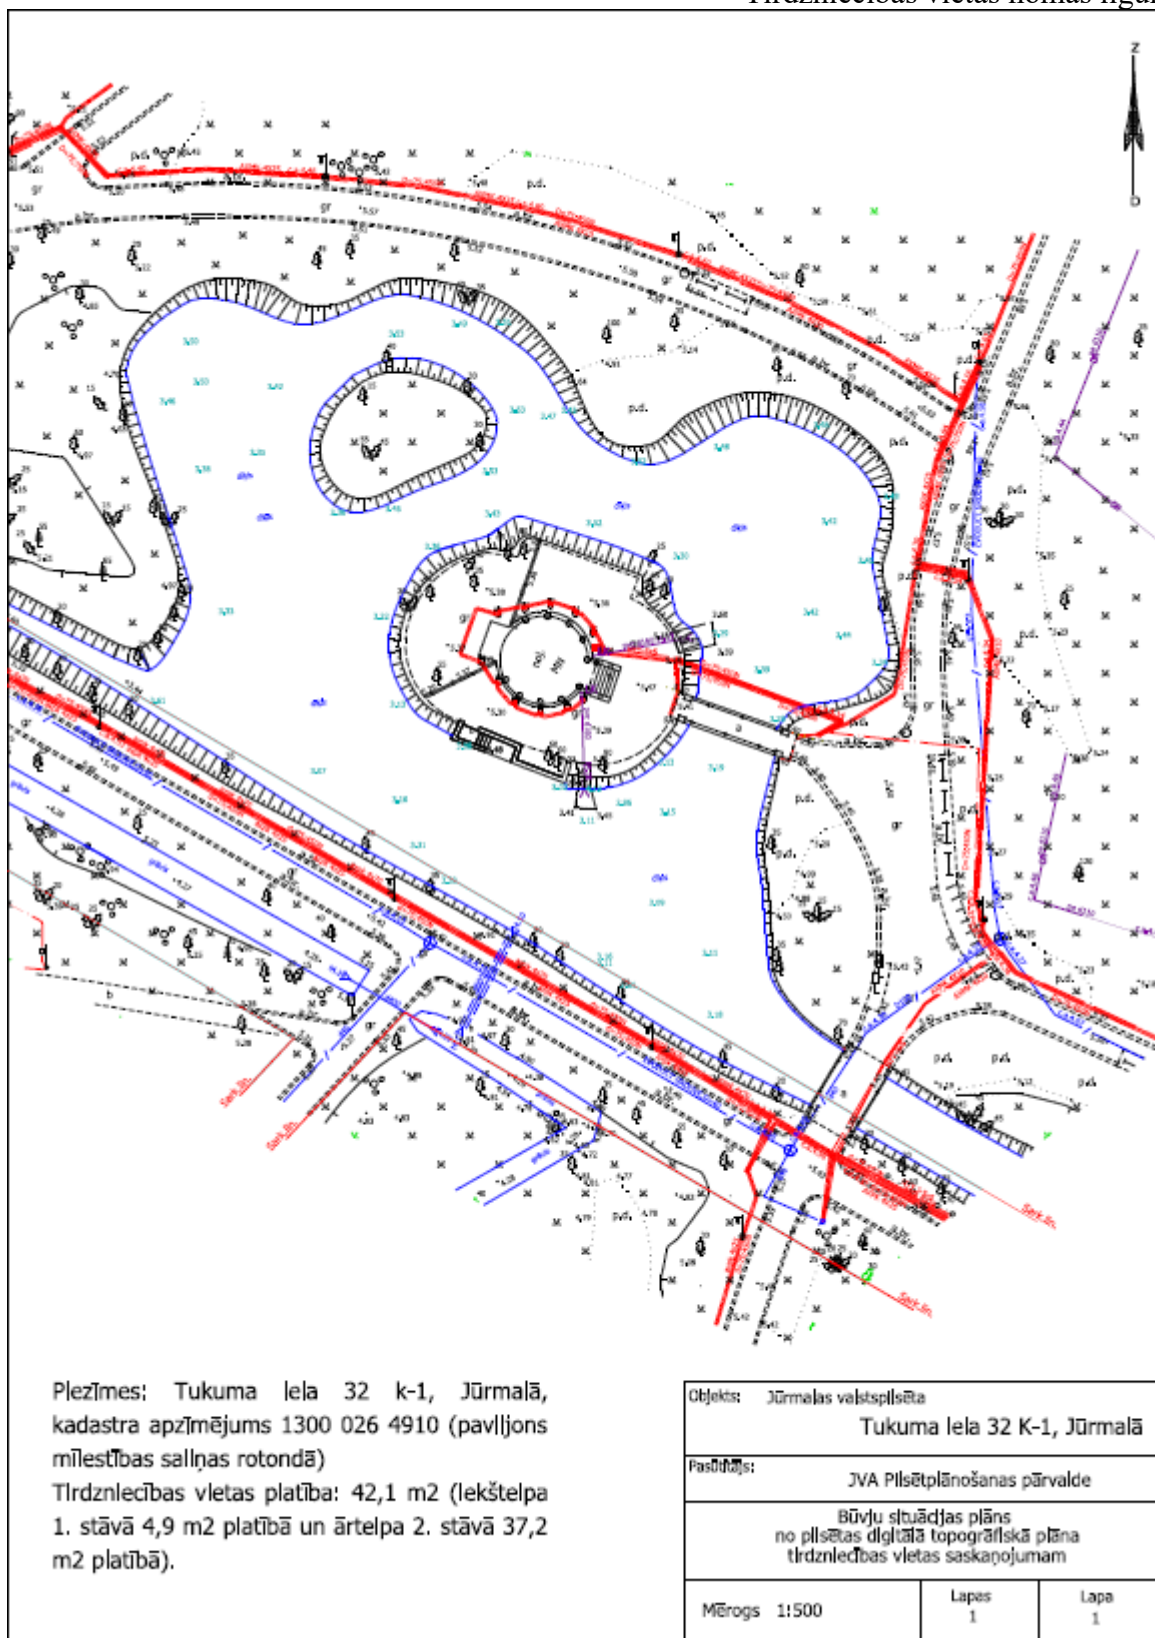


Plezīmes: Tukuma iela 32 k-1, Jūrmalā,
kadastra apzīmējums 1300 026 4910 (paviljons
mīlestības salliņas rotundā)
Tirdzniecības vietas platība: 42,1 m² (lekštelpa
1. stāvā 4,9 m² platībā un ārtelpa 2. stāvā 37,2
m² platībā).

Objekts: Jūrmalas valstspilsēta		
Tukuma iela 32 K-1, Jūrmalā		
Pasūtītājs: JVA Pilsētplānošanas pārvalde		
Būvju situācijas plāns no pilsētas digitālā topogrāfiskā plāna tirdzniecības vietas saskaņojumam		
Mērogs 1:500	Lapas 1	Lapa 1

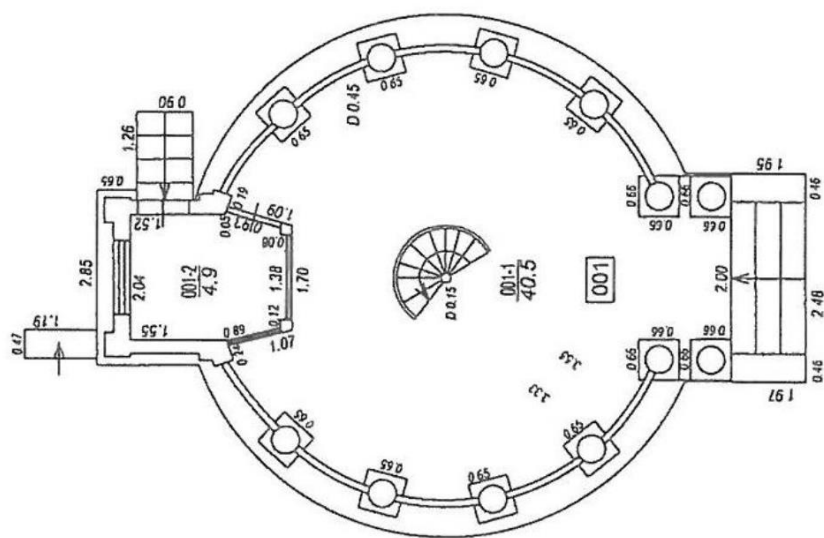

1.stāvā 4,9 m², un ārtelpa 2.stāvā 37,2 m²
 Tirdzniecības vieta: 42,1 m²

STĀVA PLĀNS			
KADAŠTRA APZĪMĒJUMS	STĀVS	MĒROGS	LPP.
13000264810002	1	1 : 100	5

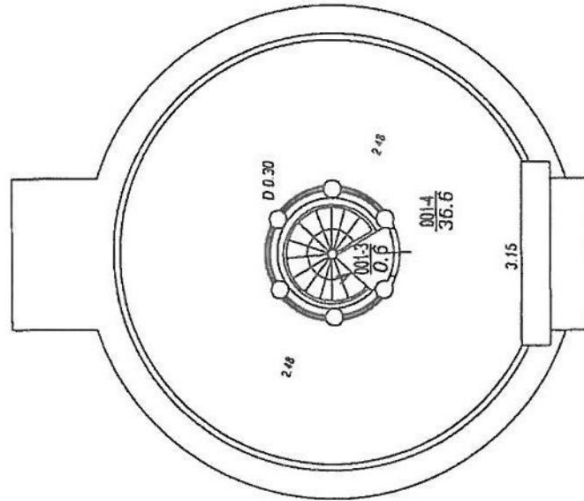

1.stāvā 4,9 m², un ārtelpa 2.stāvā 37,2 m²
 Tirdzniecības vieta: 42,1 m²

STĀVA PLĀNS			
KADASTRA APZĪMĒJUMS	STĀVS	MĒROGS	LPP.
13000264910002	2	1 : 100	6

Prasības nomniekam attiecībā uz ielu tirdzniecības vietas iekārtošanu un izmantošanu

1. Tirdzniecības vietā aizliegts bojāt vai pārveidot rotundu, segumu un citus teritorijas labiekārtojuma elementus.
2. Tirdzniecības vietā jānodrošina rotundas arhitektūrai atbilstoša dizaina mēbeles, izmantojamām tirdzniecības iekārtām jābūt maksimāli integrētām interjera dizainā.
3. Tirdzniecības vietā aizliegts uzstādīt pašapkalpošanās tirdzniecības automātus (kafijas tirdzniecības automātus, uzskodu tirdzniecības automātus u. tml.).
4. Teritorijā blakus rotundai nav pieļaujama iekārtu izvietošana.
5. Nav pieļaujama stiprinājumu veidošana, bojājot tirdzniecības vietas segumu.
6. Autotransporta iebraukšana teritorijā preču pārvietošanai atļauta normatīvajos aktos norādītās vietās un laikos.
7. Tirdzniecības vietā un tai piegulošā teritorijā 2 m rādiusā nepieciešams nodrošināt nepārtrauktu tīrību un sakoptību, savācot jebkura veida sadzīves atkritumus (pudeles, papīrus, PET u.c.).
8. Atļauts ievietot savāktos atkritumus tikai atkritumu konteinerā, kas ir piederīgs pie Tirdzniecības vietas.
9. Elektrības pieslēguma nodrošināšanai ielu tirdzniecības vietā nepieciešams iegādāties elektrības skaitītāju un par tā uzstādīšanu sazināties ar Jūrmalas valstspilsētas administrācijas Īpašumu pārvaldes Pašvaldības īpašumu tehniskās uzturēšanas nodaļu.

NODOŠANAS - PIENĒMŠANAS AKTS

Dokumenta datums ir pēdējā pievienotā
elektroniskā drošā elektroniskā paraksta
un tā laika zīmoga datums

Pamatojoties uz Jūrmalas valstspilsētas administrācijas Nekustamā īpašuma iznomāšanas un izīrēšanas komisijas 202__ . gada __. _____ lēmumu Nr. __ un savstarpēji 202__ . gada __. _____ noslēgto Tirdzniecības vietas nomas līgumu,

Jūrmalas valstspilsētas administrācija, reģistrācijas Nr. 90000056357, kuras vārdā saskaņā ar Jūrmalas domes 2024. gada _____ lēmumu Nr. ____ “Par tirdzniecības vietas Tukuma ielā 32 k-1, Jūrmalā, nomas tiesību izsoli” rīkojas Jūrmalas valstspilsētas pašvaldības izpilddirektors Edgars Stobovs, **nodod lietošanā** un _____, personas kods _____ / reģistrācijas numurs _____, kuras vārdā saskaņā ar _____ rīkojas tās _____, **pieņem lietošanā:**

Nekustamā īpašuma Tukuma ielā 32k-1, Jūrmalā, kadastra apzīmējums 1300 026 4910 002, daļu - Tirdzniecības vietu Nr. 3 42,10 m² platībā.

NODOD

PIENĒM

Jūrmalas valstspilsētas administrācija

(*paraksts)

(*paraksts)

Edgars Stobovs

***Dokuments parakstīts ar drošu elektronisko parakstu un satur laika zīmogu**