


Projektētās teritorijas shēma  
pirms zemes ierīcības projekta  
izstrādes




Projektētās teritorijas shēma  
pēc zemes ierīcības projekta  
izstrādes

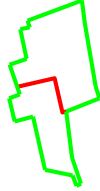

Esošā zemes vienība	
Kadastrā apzīmējums	Plaštība
13000040150	1,9688 ha
Kopā 1,9688 ha	

TERITORIJAS ATLAUTĀ IZMANTOŠANA  
Jaukta centra apbūves teritorija (JC)

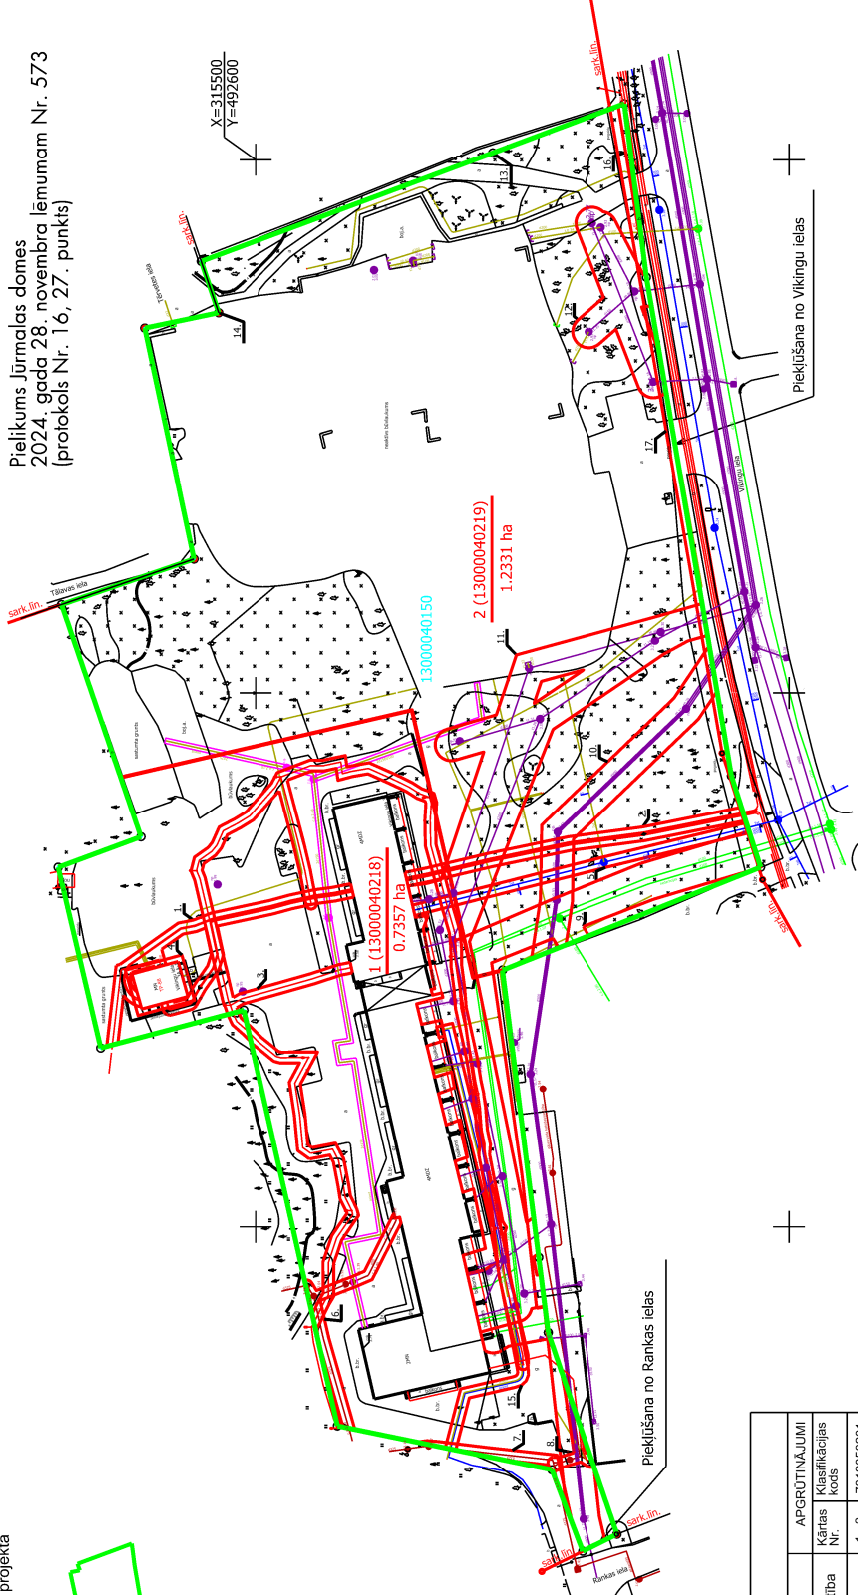

X=315500  
Y=492600

Pielikums Jūrmalas domes  
2024. gada 28. novembra lēmumam Nr. 573  
(protokols Nr. 16, 27. punkts)

PROJEKTĒTĀS ZEMES VIENĪBAS			
Nr.	Kadastrā apzīmējums	Platība	APGRŪTNĀJUMI
			Klasifikācijas kods
1.	13000040218	0,7357 ha no 13000040150	1.- 3. 7312050201 8. 7312050201 4. 7312050500 5., 15. 7312040100 6., 7. 7312060101 9. 7312010101 10. 7312030100 13. 7311010300 14. 7316080100 16. 7312050201
2.	13000040219	1,2331 ha no 13000040150	2. 7312050201 5. 7312040100 9. 7312010101 10.- 12. 7312030100 13. 7311010300 14. 7316080100 17. 7312030100
Kopā			1,9688 ha

APZĪMĒJUMI:	
13000040150	Zemes vienības kadastrā apzīmējums
	Esošās zemes vienības robeža
	Zemes ierīcības projekta robeža
	Projektētās zemes vienības robeža
	lelas saikšanās līnijas
1 (13000040218)	Projektētās zemes vienības Nr. un platība
0,7357 ha	Nekustamā īpašuma apgrūtnājuma līnija

Informācija par zemes ierīcības projekta saskaņošanu					
Nr. p.k.	Institūcija	Institūcijas pārstāvis	Saskaņošanas datums	Lēmuma (saskaņojuma) Nr.	
1.	SIA "GASO"	Guntis	29.08.2024.		
2.	A/S "Sadales tīkls"	Gatis	30.08.2024.	Nr.309020-22/P-125416	
3.	SIA "Tel"	Andris	30.08.2024.	Nr.PN-323627	
4.	SIA "Jūrmalas gaisma"	Viesturs	30.08.2024.		
5.	SIA "Jūrmalas siltums"	Andris	02.09.2024.		
5.	SIA "Jūrmalas ūdens"	Guntis	08.10.2024.		

- 1.- 3., 8., 16. 7312050201 - ekspluatācijas aizsargos teritorija gar elektrisko tīklu kabelu līniju
4. 7312050500 - ekspluatācijas aizsargos teritorija ap elektrisko tīklu transformatoru apakšstaciju
- 5., 15. 7312040100 - ekspluatācijas aizsargos teritorija gar pazemes elektronisko sakaru tīklu līniju un kabelu kanalizāciju
- 6., 7. 7312080101 - ekspluatācijas aizsargos teritorija gar gāzesvadu ar spiedienu līdz 0,4 megapaskāļiem
9. 7312010101 - ekspluatācijas aizsargos teritorija ap ūdensvadu, kas atrodas līdz 2 metru dziļjumam
- 10.- 12. 7312010300 - ekspluatācijas aizsargos teritorija gar pašteses kanalizācijas vadu
13. 7311010300 - Baltijas jūras un Rīgas jūras līča terobežotas saimnieciskās darbības jostas teritorija
14. 7316080100 - sanitāras aizsargos teritorija ap kapsētu
17. 7312030100 - ekspluatācijas aizsargos teritorija gar ielu vai ceļu – sarkanā līnija

## Zemes ierīcības projekts

### Vīķingu iela 3, Jūrmala

Zemes ierīcības projekta grafiskās daļas mēstāvis 1:1000  
Koordinašu sistēma LKS-92, ierīcība: koordinātes 0.999001

Kartogrāfiskā pamats: Zemes robežu plāns. (U.Gau. 30.09.2016.);  
Topogrāfiskais plāns, reģistrēts Jūrmalas pilsētas domes Inženierbūvju un ģeodēzijas nod.  
06.12.2023., Nr.1238-2023

Projekta ierosinātais SIA "METRUM" PĒRĒ SIA "LIELĻIPES PERLE"	Projekta izstrādātājs, lebidumu nav. SASKAŅOTS.	Vārds Uzvārds	datums
		valdes loceklis, īpašnieks SIA "LIELĻIPES PERLE"	14.10.2024.
			Eparaksts
			14.10.2024.
			Zemes ierīcības Dauga Egļi sertifikāts Nr. AA0081, derīgs līdz 26.01.2026.
			14.10.2024.
			Dokuments ir parakstīts ar drošu elektronisko parakstu un satur tālruni zīmogu

**UZMERĻUMS REĢISTRĒTS**  
un elektroniski parakstīts  
Jūrmalas valsts pārvaldes  
Pilsētas domes administrācijas  
Ģeomatikas un inženieru nodaļa  
**A. Nikolajeva - 11.10.2024.**  
**Nr.852-2024**

