

Projektētās teritorijas shēma pirms zemes ierīcības projekta izstrādes

Projektētās teritorijas shēma pēc zemes ierīcības projekta izstrādes




UZMĒRĪJUMS REĢISTRĒTS un elektroniski parakstīts  
Jūrmalas valstspilsētas administrācijas  
Pilsētplānošanas pārvaldes  
Ģeomatikas un inženieru nodaļa  
A.Nikolajeva - 07.10.2024.  
Nr.836-2024

Pielikums Jūrmalas domes  
2024. gada 28. novembra lēmumam Nr. 575  
(protokols Nr. 16, 29.punkts)

PROJEKTĒTĀS ZEMES VIENĪBAS UN APGRŪTINĀJUMI					
PROJEKTĒTĀS ZEMES VIENĪBAS				APGRŪTINĀJUMI	
Nr.	KADAŠTRA APZĪMĒJUMS	PLATĪBAS NO ESOŠAJĀM ZEMES VIENĪBĀM	PLATĪBA	KĀRTAS Nr.	KLASIFIKĀCIJAS KODS
1	1300 021 0246	0.1350 ha no 1300 021 5804	0.1350 ha	1	7311010300
				2	7316080100
				3	7312050201
				4	7312040100
				5	7311010300
2	1300 021 0247	0.1350 ha no 1300 021 5804	0.1350 ha	6	7316080100
				7	7312010400
3	1300 021 0248	0.1459 ha no 1300 021 5804	0.1459 ha	8	7311010300
				9	7316080100
				10	7312050201
				11	7312010400
				12	7312010400
				13	7311010300
4	1300 021 0249	0.1140 ha no 1300 021 5804	0.1140 ha	14	7316080100
				15	7312050201
5	1300 021 0250	0.1140 ha no 1300 021 5804	0.1140 ha	16	7311010300
				17	7316080100
				18	7312010400
			KOPĀ	0.6439 ha	

ESOŠĀS ZEMES VIENĪBAS	
KADAŠTRA APZĪMĒJUMS	PLATĪBA
1300 021 5804	0.6439 ha
KOPĀ	0.6439 ha

PIEKĻŪŠANA PROJEKTĒTĀJĀM ZEMES VIENĪBĀM NR.1, 3, 4 NODROŠINĀTA NO ZAĻĀS IELAS

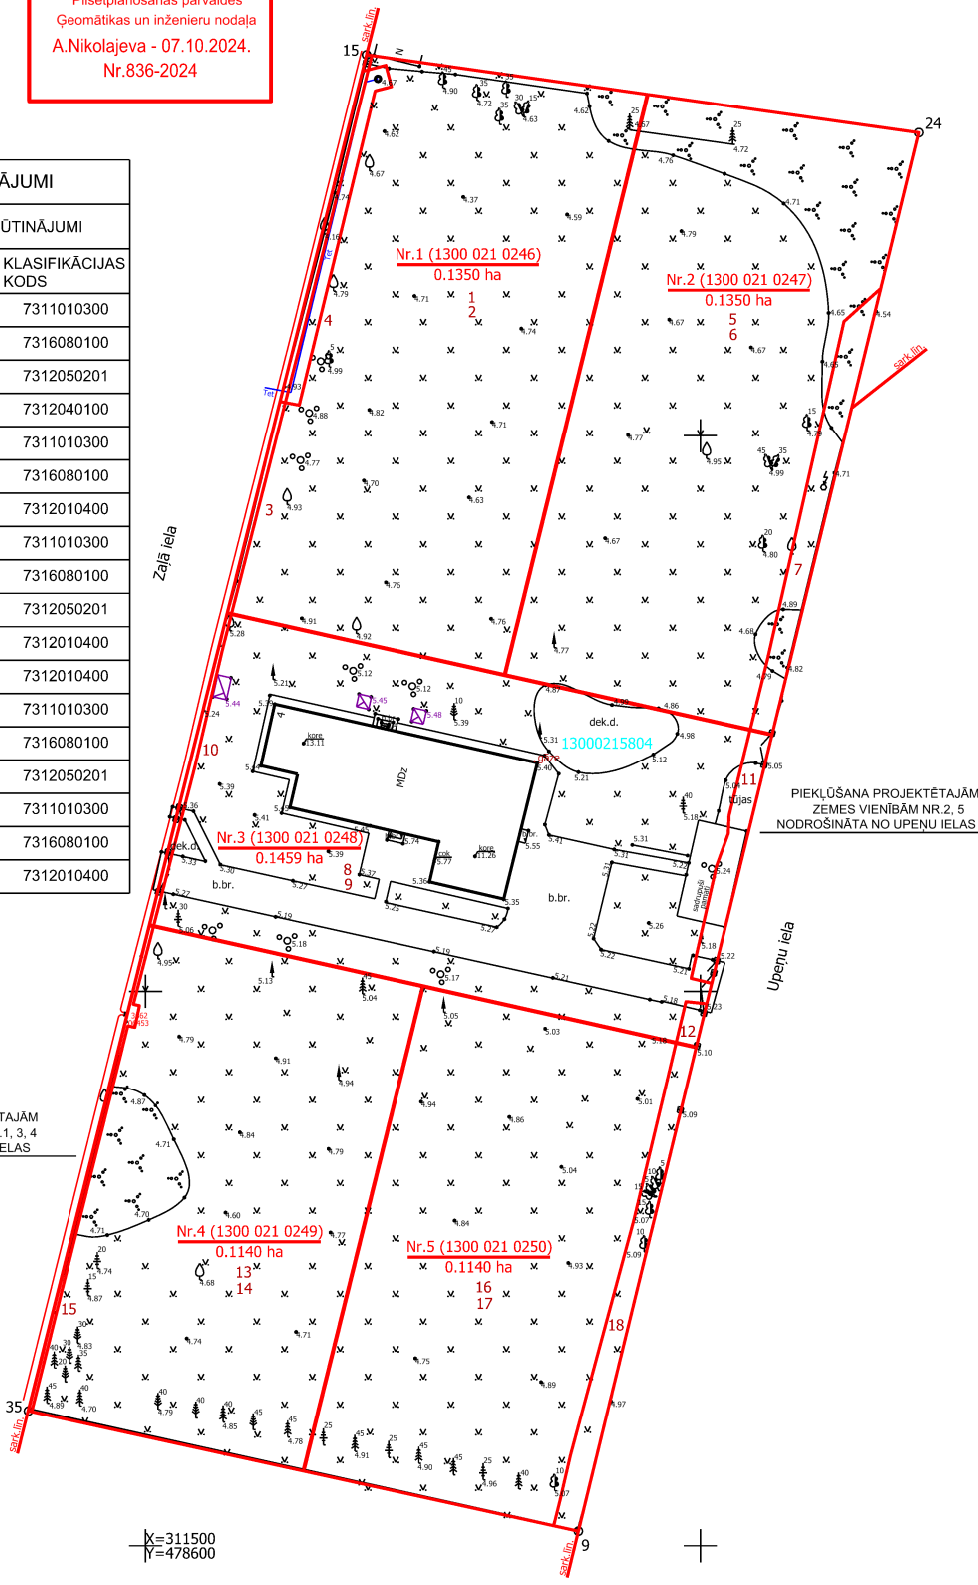

PIEKĻŪŠANA PROJEKTĒTĀJĀM ZEMES VIENĪBĀM NR. 2, 5 NODROŠINĀTA NO UPENU IELAS

APZĪMĒJUMI	
	ESOŠĀS ZEMES VIENĪBAS KADAŠTRA APZĪMĒJUMS
	ESOŠĀS ZEMES VIENĪBAS ROBEŽĀ AR ROBEŽPUNKTU
	ZEMES IERĪCĪBAS PROJEKTA ROBEŽĀ
	PROJEKTĒTO ZEMES VIENĪBU ROBEŽĀS AR ROBEŽPUNKTU
	PROJEKTĒTĀS ZEMES VIENĪBAS KADAŠTRA APZĪMĒJUMS UN PLATĪBA
	SARKANĀ LĪNIJA
	BALTUJAS JŪRAS UN RĪGAS JŪRAS LĪČA IEROBEŽOTAS SAIMNIECISKĀS DARBĪBAS JOSLAS TERITORĪJA
	SANITĀRĀS AIZSARGJOSLAS TERITORĪJA AP KAPSĒTU
	EKSPLUATĀCIJAS AIZSARGJOSLAS TERITORĪJA GAR ELEKTRISKO TĪKĻU KABELU LĪNIJU
	EKSPLUATĀCIJAS AIZSARGJOSLAS TERITORĪJA GAR PAZEMES ELEKTRONISKO SAKĀRU TĪKĻU LĪNIJU UN KABELU KANALIZĀCIJU
	EKSPLUATĀCIJAS AIZSARGJOSLAS TERITORĪJA GAR DRENĀM UN ATKLĀTIEM GRĀVJIEM

Zemes ierīcības projekts Zaļā iela 4, Jūrmala			
Zemes ierīcības projekta grafiskās daļas mērogs 1:500 Koordinātu sistēma LKS-92 Mēroga koeficients 0.999606	Kartogrāfiskā materiāla pamatne - Zemes robežu plāns, M 1:500, mērnīeks Z.Šķepests 08.05.1996. Topogrāfiskais plāns, M 1:500 mērnīeks K.Brauna 29.08.2023.		
Nekustamā īpašuma Zaļā iela 4 īpašnieks	Vārds Uzvārds	e-paraksts	10.10.2024.
Zemes ierīkotāja sertifikāta Nr. AA0115, pirmreizēji zdots 28.12.2010. ar Nr.BA 196, pagarināts 28.12.2020., derīgs līdz 27.12.2025.			