


Pielikums Jūrmalas domes  
2024. gada 19. decembra  
lēmumam Nr. 636  
(protokols Nr. 17, 25. punkts)

Projektētās teritorijas shēma  
pirms zemes ierīcības projekta  
izstrādes



Projektētās teritorijas shēma  
pēc zemes ierīcības projekta  
izstrādes

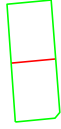

x = 313000  
y = 480900




Esošās zemes vienības	
Kadastra apzīmējums	Platība
13000161504	0,7082ha

**ZEMES IERĪCĪBAS PROJEKTS IZSKATĪTS**  
un elektroniski parakstīts  
Jūrmalas valsts pilsētas administrācijas  
Pilsētplānošanas pārvaldes  
Ģeomātikas un inženieru nodaļā  
Jolanta Gau- 25.11.2024  
Nr.1001-2024

Projektētās zemes vienības			Aprūtinājumi		
Nr.	Kadastra apzīmējums	Platības no esošajam zemes vienībam	Platība	Kārtas Nr.	Klasifikācijas kods
1.	13000160281	0,3541ha no 13000161504	0,3541ha	1.	7311010300
				3.	7312010300
				4.	7312010400
				5.	7312040100
				6.	7312040100
				7.	7312070101
				2.	13000160282
2.	7312010101				
3.	7312010300				
6.	7312040100				
7.	7312070101				

Kopā: 0,7082ha

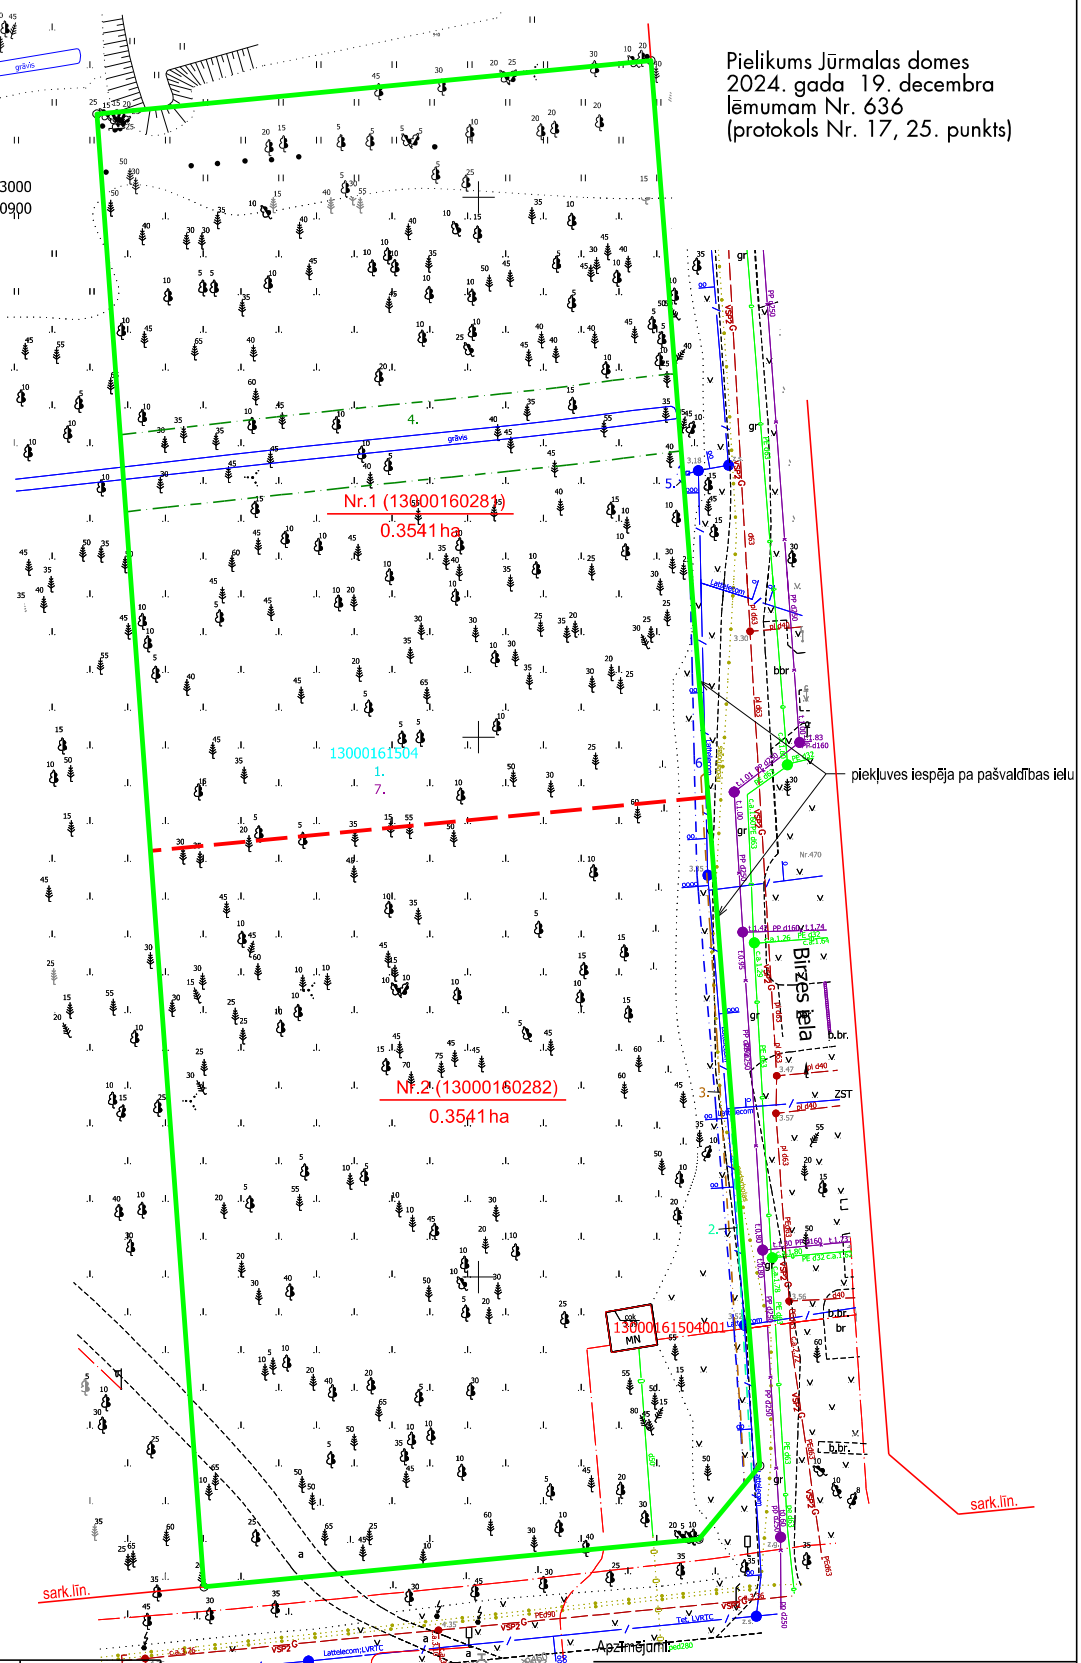

piekļuves iespēja pa pašvaldības ielu

sark.līn.

13000161504/1  
MN

Asaru prospekts

13000161504

- esošās zemes vienības kadastra apzīmējums
- zemes ierīcības projekta robeža
- esošo zemes vienību robežas ar robežpunktu
- būve
- projektēto zemes vienību robežas

**Nr.1 (13000160281)**  
**0.1200ha** projektētās zemes vienības kadastra apzīmējums un platība

Zemes ierīcības projekts	
Asaru prospekts 21 Jūrmala	
Zemes ierīcības projekta grafiskās daļas mērogs 1:500	Kartogrāfiska materiāla pamatne - Zemes robežu plāns M 1:1000 (VZD, 09.11.2001.)
Koordinātu sistēma: LKS-92	- 25.11.2024 kadastra dati
Mēroga koeficients 0.999604	- 22.11.2024 pašvaldības topogrāfiskie dati
Nekustamā īpaš. "Asaru prospekts 21" īpašnieks	Jūrmalas pilsētas pašvaldība
Zemes ierīkotāja Marija Laganovska	Zemes ierīkotāja sertifikāta Nr.AA0056, izdots 07.12.2010. derīgs līdz 06.12.2025