



Pielikums Jūrmalas domes
2024. gada 19. decembra lēmumam Nr. 637
(protokols Nr. 17, 26. punkts)

Projekētās teritorijas shēma
pirms zemes izstrādes projekta
izstrādes

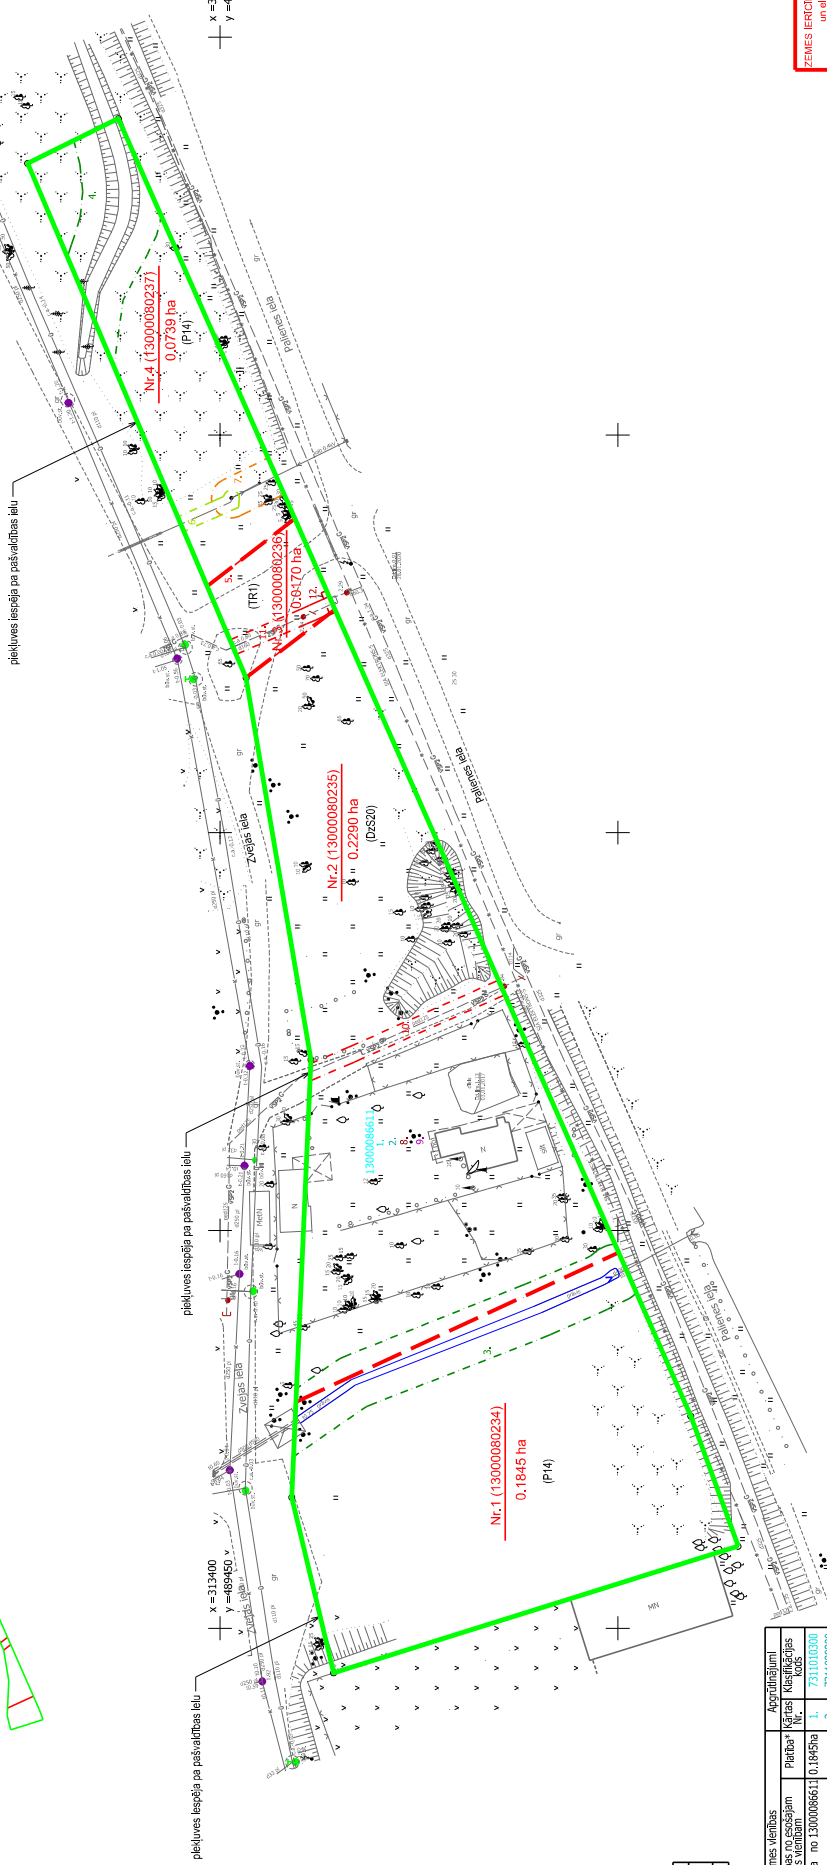

Projekētās teritorijas shēma
pēc zemes izstrādes projekta
izstrādes

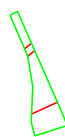

ZEMES IERICĪBAS PROJEKTS USKATĪTS
un elektroniski parakstīts
Jūrmalas valdības administrācijas
Pielikuma izstrādes departamentā
Ģeometārijas un inženieru nodaļā
Jolanta Gaiv. 25.11.2024.
Nr.1002-2024

- Nekustamā īpašuma objekta apzīmējums numurs un apzīmējums:
- Nr.1. - 0300 - Balijas Īras līča ierobežotās samīteklētās darbības jostas teritorija
 - Nr.2. - 7311080000 - vides un dabas resursu jomās atzargājuma teritorija ap pazemes ūdeņu veidus
 - Nr.3., 4. - 7312010400 - ekspluatācijas atzargājuma teritorija gar dienām un aktīviem grāvjiem
 - Nr.5. - 7312030100 - ekspluatācijas atzargājuma teritorija gar ielu vai ceļu - sarkanā līnija
 - Nr.6. - 7312050201 - ekspluatācijas atzargājuma teritorija gar elektrisko tīklu kabeļu līniju
 - Nr.7. - 7312050201 - ekspluatācijas atzargājuma teritorija gar elektrisko tīklu kabeļu līniju pilsētā un ciemos ar nominālo spriegumu līdz 20 kilovoltiem
 - Nr.8. - 7312070101 - ekspluatācijas atzargājuma teritorija ap kļūšanās drošību paredzēto navigācijas sistēmu izstrādi, kas nodrošina normatīvo akta par jūreģistrāciju un jūras drošību, - tāka
 - Nr.9. - 7312070202 - navigācijas tehniskā izstrāde galva kuģu ilgojumu drošības nodrošināšanai tālās ietekmes zonā
 - Nr.10., 11. - 7312080101 - ekspluatācijas atzargājuma teritorija gar gāzesvadu ar spiedienu līdz 0,4 megapaskāļiem
 - Nr.12. - 73120701 - ekspluatācijas atzargājuma teritorija ap kļūšanās drošību nodrošināšanu un mājas regulāciju ar gāzes veģas spiedienu līdz 0,4 megapaskāļiem

- Apzīmējumi:
- 1300008611 - esošās zemes vienības kadastra apzīmējums
 - (green line) - zemes ierīcības projekta robeža
 - (red line) - esošo zemes vienību robežas ar robežpunktu
 - (blue line) - bībe
 - (red line) - projektēto zemes vienību robežas
 - (red line) - Nr.1 (13000080234) - projektētās zemes vienības kadastra apzīmējums un platība
 - (red line) - 0,1200ha

Nr.	Kadastra apzīmējums	Projekētās zemes vienības platība no esošajām zemes vienībām	Projekta kārta Nr.	Apzīmējums
1.	13000080234	0,1845ha no 1300008611 0,1845ha	1.	731103000
			2.	731109990
			3.	731201040
			8.	731203010
			9.	731205020
			10.	731208010
2.	13000080235	0,2290ha no 1300008611 0,2290ha	1.	731103000
			2.	731109990
			3.	731201040
			5.	731203010
			8.	731205020
			9.	731207010
			11.	731208010
			12.	731208020
3.	13000080236	0,0770ha no 1300008611 0,0770ha	1.	731103000
			2.	731109990
			3.	731201040
			5.	731203010
			8.	731205020
			9.	731207010
			11.	731208010
			12.	731208020
4.	13000080237	0,0729ha no 1300008611 0,0729ha	1.	731103000
			2.	731109990
			3.	731201040
			4.	731203010
			6.	731205020
			7.	731207010
			8.	731208010
			9.	731208020

Kopā: 0,594ha

* Veicot zemes kadastrālo uzskaiti, projektēto zemes vienību platības var iļķt presēzētas.

Zemes ierīcības projekts Dzīrniņi 0611 Jūrmala	
Zemes ierīcības projekta grāmatas lapas numurs - 500 Mēroga koeficients - 1:500 Mēroga kārta - 1:500/01	Kartogrāfiskā materiāla pamats - Zemes robežu plāns M 1:1000, (SIA Latvijas valsts mēroks, 18.02.2007.) - 25.1.2024 kadastra datu Mēroga koeficients - 1:500/01 - 22.1.2024 pasūtītāja topogrāfiskie dati
Neuostāmā īpašuma "Dzīrniņi 0611" - Platības	Jūrmalas pilsētas pasvaldība
Zemes ierīcības projekta izstrādātājs - Jūrmalas pilsētas pasvaldība	Zemes ierīcības projekta izstrādātājs - Jūrmalas pilsētas pasvaldība