


1. pielikums Jūrmalas domes
2024. gada 24. aprīļa saistošajiem noteikumiem Nr. 12
(protokols Nr. 6, 21. punkts)

INFORMĀCIJAS OBJEKTS - REKLĀMAS NORĀDE

Paraugs

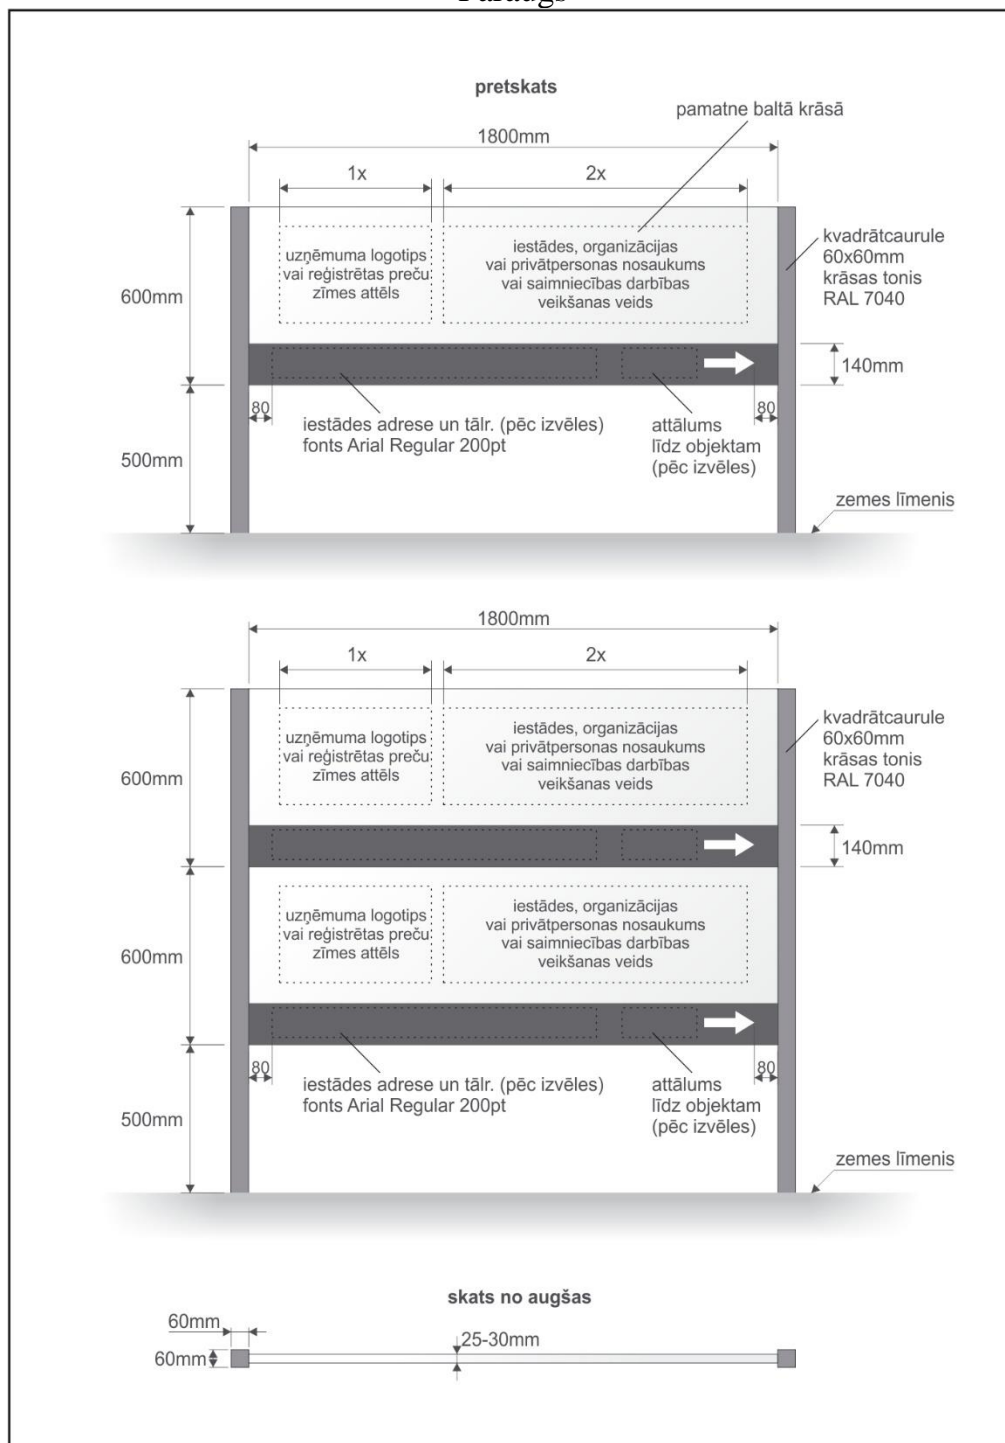

Paraugā norādītie toņi, burtu fonts, iekļaujamā tekstuālā informācija par Reklāmas izvietotāju ir ieteicamie.