


Pielikums Jūrmalas domes

2025.gada 30. janvāra lēmumam Nr.6

(protokols Nr. 1,7.punkts)

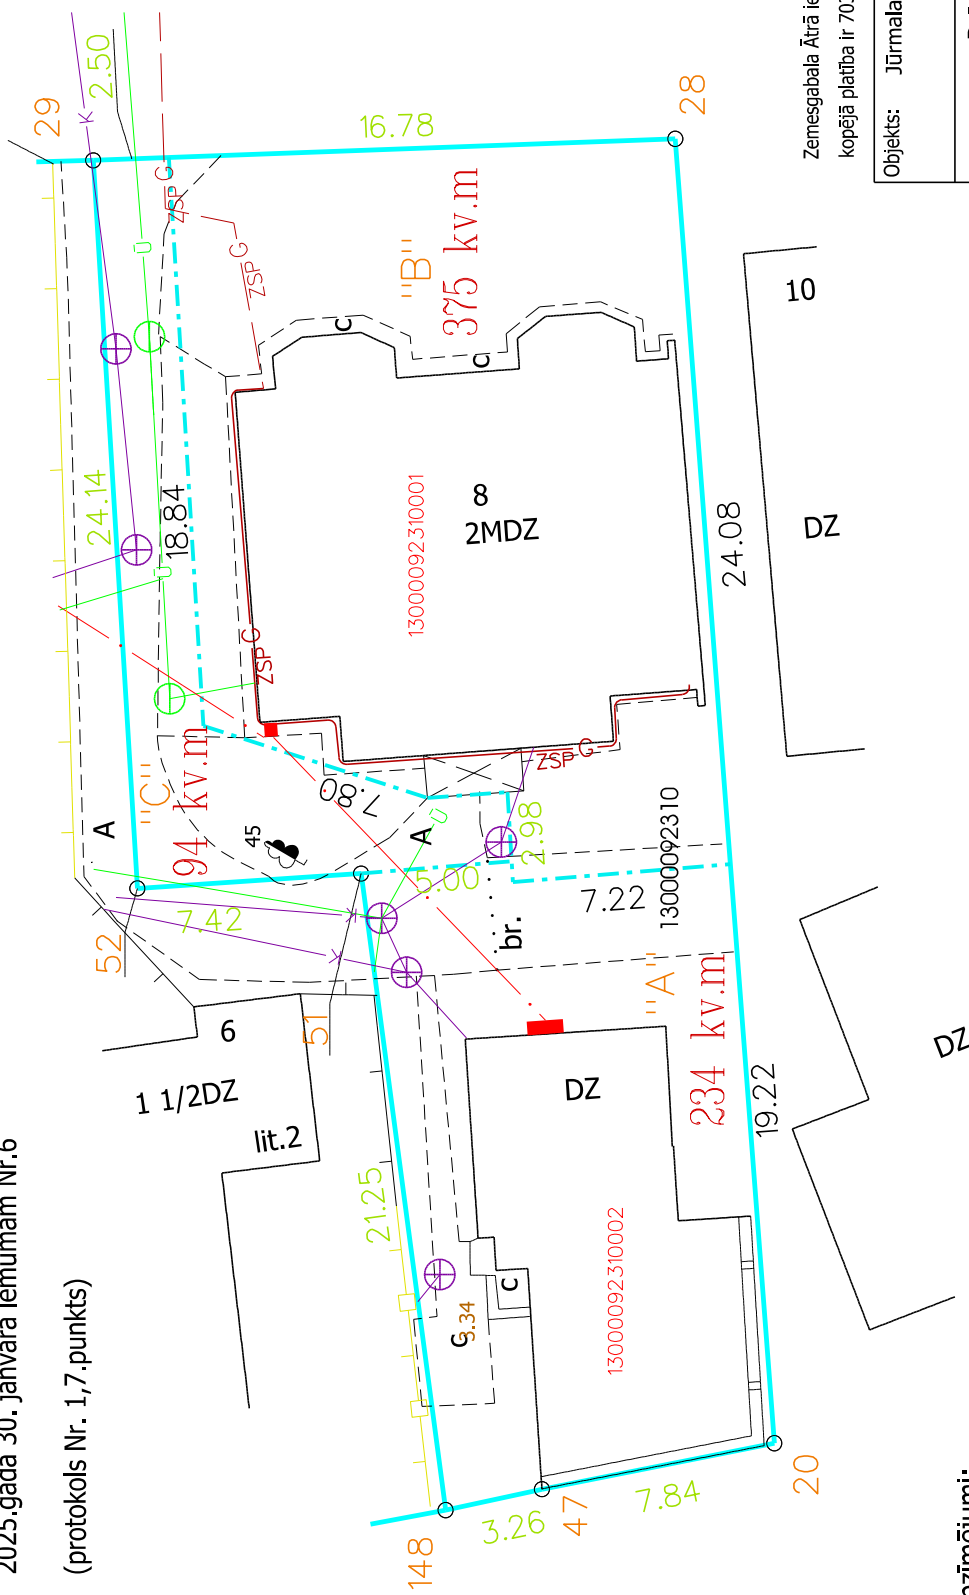

Ātrā iela

Zemesgabala Ātrā iela 8, Jūrmalā ar kadastra apzīmējumu 13000092310 kopējā platība ir 703 kv.m.

| | | |
|--|--|-------------|
| Objekts: | Jūrmalas valstspilsēta | Ātrā iela 8 |
| Pasūtītājs: | Dzīvojamai mājai funkcionāli nepieciešamā zemesgabala noteikšanas komisija | |
| Būvju situācijas plāns no pilsētas digitālā topogrāfiskā plāna funkcionāli nepieciešamā zemesgabala pārskatīšanai | | |
| Mērogs | 1:250 | Lapas 1 |
| | | Lapa 1 |

Pilānu sagatavoja:
Pilsētplānošanas pārvaldes
Ģeomātikas nodaļas ģeodēziste J.Gau
12.05.2022

Apzīmējumi:

- zemes vienības ipašuma robežas
- - - zemes vienības piesaistāmo daļu robežas
- pazemes inženierkomunikācijas
- ZSP G
- A - - - iekšējie ceļi