


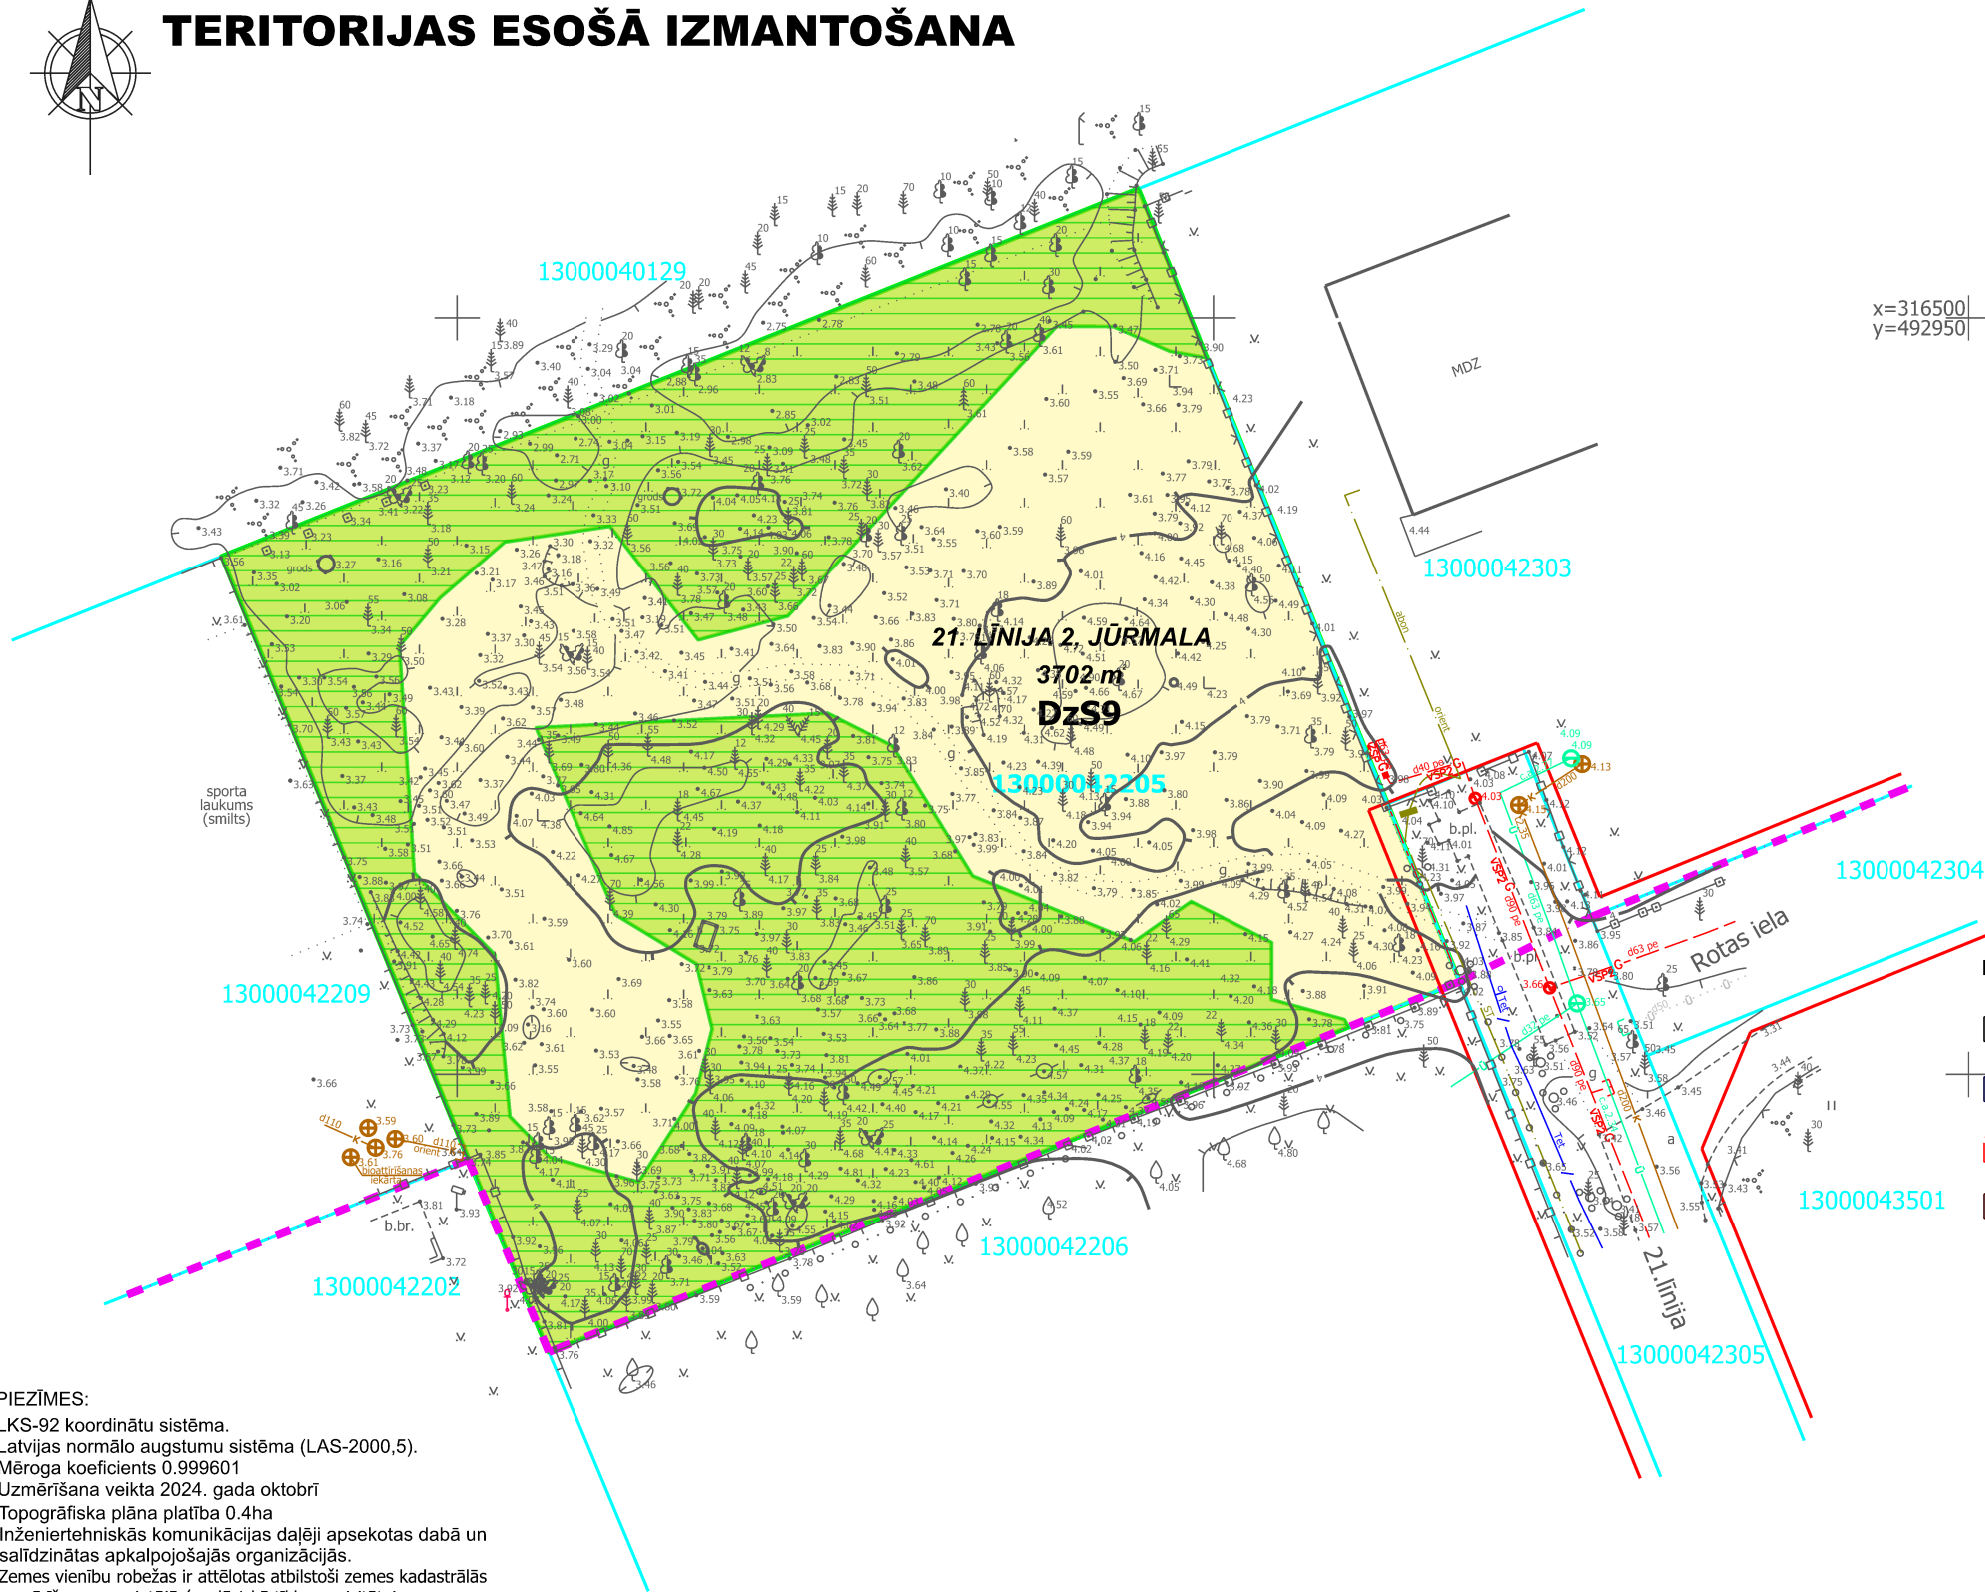

TERITORIJAS ESOŠĀ IZMANTOŠANA



- DETĀLPLĀNOJUMA TERITORIJA
- ZEMES VIENĪBU ROBEŽA
- 13000042205 KADASTRA APZĪMĒJUMS
- 21. LĪNIJA 2, JŪRMALA 3702 m² ZEMES VIENĪBAS ADRESE UN PLATĪBA
- DzS9 SAVRUPMĀJU APBŪVES TERITORIJA (DZS9)
- MEŽA ZEME
- BIOTOPS "MEŽAINAS PIEJŪRAS KĀPAS"
- ESOŠĀS SARKANĀS LĪNIJAS
- BALTIJAS JŪRAS UN RĪGAS JŪRAS LĪČA KRASTA KĀPU AIZSARGJOSLA
- ESOŠI SADZĪVES KANALIZĀCIJAS TĪKLI
- ESOŠI ŪDENSAPGĀDES TĪKLI
- ESOŠI ELEKTROAPGĀDES TĪKLI
- ESOŠI ELEKTRONISKO SAKARU TĪKLI
- ESOŠI GĀZES APGĀDES TĪKLI

NEKUSTAMĀ ĪPAŠUMA APGRŪTINĀJUMI

- BALTIJAS JŪRAS UN RĪGAS JŪRAS LĪČA KRASTA KĀPU VIDES UN DABAS RESURSU AIZSARDZĪBAS AIZSARGJOSLAS TERITORIJA (kods 7311010100)
- BALTIJAS JŪRAS UN RĪGAS JŪRAS LĪČA IEROBEŽOTAS SAIMNIECISKĀS DARBĪBAS JOSLAS TERITORIJA (kods 7311010300)
- EKSPLOATĀCIJAS AIZSARGJOSLAS TERITORIJA GAR IELU VAI CEĻU SARKANĀ LĪNIJA (kods 7312030100)
- VALSTS NOZĪMES PILSĒTBŪVNIECĪBAS PIEMINEKĻA TERITORIJA UN OBJEKTI (kods 7314010602)

PIEZĪMES:

- LKS-92 koordinātu sistēma.
- Latvijas normālo augstumu sistēma (LAS-2000,5).
- Mēroga koeficients 0.999601
- Uzmērīšana veikta 2024. gada oktobrī
- Topogrāfiska plāna platība 0.4ha
- Inženiertehniskās komunikācijas daļēji apsektas dabā un salīdzinātas apkalpojošajās organizācijās.
- Zemes vienību robežas ir attēlotas atbilstoši zemes kadastrālās uzmērīšanas un vietējā ģeodēziskā tīkla precizitātei un var nesakrist ar situāciju plānā.
- Nekustamā īpašuma kadastra kartes dati uz 23.10.2024. Dati iegūti portāla www.kadastrs.lv (datne 4213050.edoc).
- Ielu sarkanās līnijas un aizsargjoslas noteiktas atbilstoši Jūrmalas pilsētas domes 2016. gada 24. marta saistošajiem noteikumiem Nr. 8
- Uzmērīšanā izmantota Aģentura, LGIA LatPos 309093.595; 504631.315 Rīga 2019 RTK režīmā.

SIA "Darbnīca"		Pasūtītājs: Jūrmalas valstspilsēta,	
Jasmīnu iela 20A, Jūrmala, reģ. Nr. 000365106		21. līnija 2	
Tālr. 29232907			
rikotājdirektors	U. Gau	Planšetes Nr. 4222-44-23.2-004000	Lapas 1
ģeodēzists	Ē. Ādminis	4222-44-23.4-004000	
memieka palīgs	G. Miļūns	Topogrāfiskais plāns	Lapa 1
Ē. Ādmiņa sertifikāts Nr. AC0295 (derīgs no 09.07.2012 - 08.07.2027)		Mērogs 1:500	

UZMĒRIJUMS REĢISTRĒTS
un elektroniski parakstīts
Jūrmalas valstspilsētas administrācijas
Pilsētplānošanas pārvaldes
Ģeomātikas un inženieru nodaļa
A. Nikolajeva - 14.11.2024.
Nr. -2024

8! Darbnīca				SIA "8. Darbnīca", reģ. nr. 40103480281 Lauku iela 35-69, Jūrmala, LV-2016, +371 26439223 iveta.puuke@gmail.com			
Objekts:				DETĀLPLĀNOJUMS ZEMESGABALAM 21. LĪNIJĀ 2, JŪRMALĀ			
Lapas nosaukums				TERITORIJAS ESOŠĀ IZMANTOŠANA			
Vadītāja	I. Pūķe		2025.	Grafiskās daļas mērogs 1:500 Mēroga koeficients 0999600 LKS-92 TM		Lapas nr. 1	Lapu skaits 2
Plānotāja	E. Lankovska		2025.			Līguma Nr. 08-08/2024	
Plānotāja	L. Magdeburgere		2025.				