



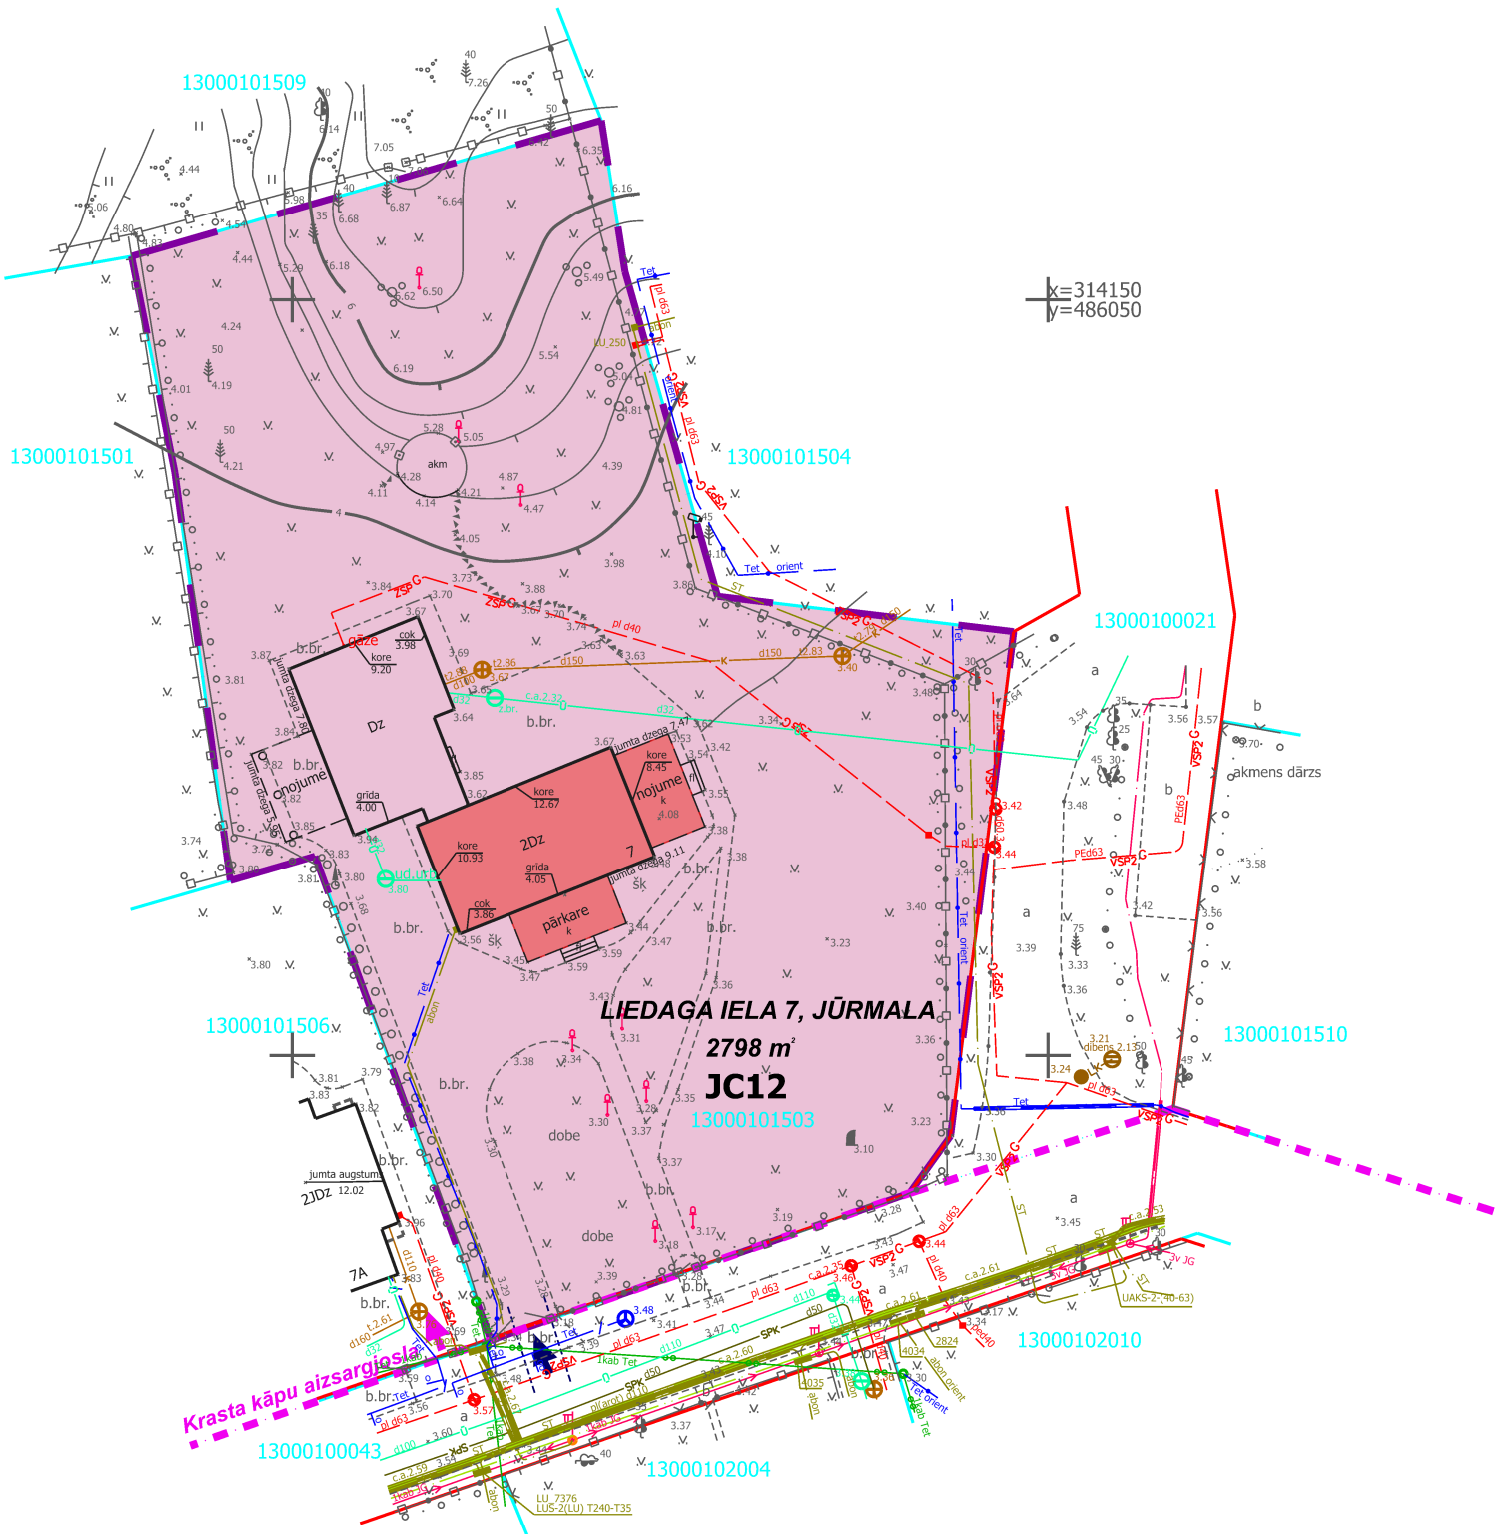

TERITORIJAS ESOŠĀ IZMANTOŠANA

Objekta izvietojuma shēma

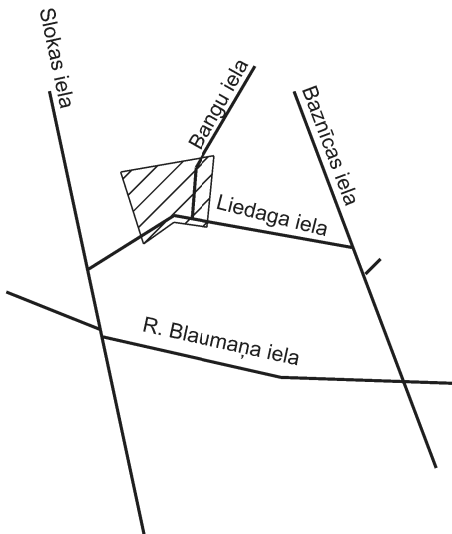

APZĪMĒJUMI

- DETĀLPLĀNOJUMA TERITORIJA
- ZEMES VIENĪBAS ROBEŽA
- 13000101503 ZEMES VIENĪBAS KADASTRA APZĪMĒJUMS
- LIEDAGU IELA 4, JŪRMALA 2798 m² ZEMES VIENĪBAS ADRESE UN PLATĪBA
- JC12 JAUKTAS CENTRA APBŪVES TERITORIJA (JC12)
- VIETĒJĀS NOZĪMES KULTŪRAS PIEMINEKLIS (AIZSARDZĪBAS NR. 5557)
- KRASTA KĀPU AIZSARGJOSLA
- ESOŠĀS SARKANĀS LĪNIJAS
- ESOŠĀ IEBRAUKTUVE
- ESOŠI SADZĪVES KANALIZĀCIJAS TĪKLI
- ESOŠI ŪDENSAPGĀDES TĪKLI
- ESOŠI ELEKTROAPGĀDES TĪKLI
- ESOŠI ELEKTRONISKO SAKARU TĪKLI
- ESOŠI GĀZES APGĀDES TĪKLI

NEKUSTAMĀ ĪPAŠUMA APGRŪTINĀJUMI

- 7311010100 BALTIJAS JŪRAS UN RĪGAS JŪRAS LĪČA KRASTA KĀPU VIDES UN DABAS RESURSU AIZSARDZĪBAS AIZSARGJOSLAS TERITORIJA (kods 7311010100)
- 7311010300 BALTIJAS JŪRAS UN RĪGAS JŪRAS LĪČA IEROBEŽOTAS SAIMNIECISKĀS DARBĪBAS JOSLAS TERITORIJA (kods 7311010300)
- 7311010300 EKSPLOATĀCIJAS AIZSARGJOSLAS TERITORIJA GAR IELU VAI CEĻU - SARKANĀ LĪNIJA (kods 7311010300)
- 7314010105 VIETĒJĀS NOZĪMES ARHITEKTŪRAS PIEMINEKĻA TERITORIJA UN OBJEKTI (kods 7314010105)
- 7314010602 VALSTS NOZĪMES PILSETBŪVNIECĪBAS PIEMINEKĻA TERITORIJA UN OBJEKTI (kods 7314010602)

ELI projekti SIA reģ. nr. 40203567990 Dagdas iela 1-42, Rīga, LV-1003 +371 26439223; +371 26480131 eli@projekti@gmail.com			Objekts: DETĀLPLĀNOJUMS ZEMESGABALAM LIEDAGA IELĀ 7, JŪRMALA		
Plānotāja L. Magdeburgere			Lapas nosaukums TERITORIJAS ESOŠĀ IZMANTOŠANA		
Kartogrāfe L. Magdeburgere			Lapas nr.1 Lapu skaists 2		
			Grafiskā daļa sagatavota mērogā 1:500; izdrukas mērogs M 1:500		
			LĪGUMS NR. ELI-08/2024		