


Projektētās teritorijas shēma
pirms zemes ierīcības projekta
izstrādes

Projektētās teritorijas shēma
pēc zemes ierīcības projekta
izstrādes

Pielikums Jūrmalas domes
2025. gada 31. jūlija lēmumam Nr. 353
(protokols Nr. 11, 72. punkts)

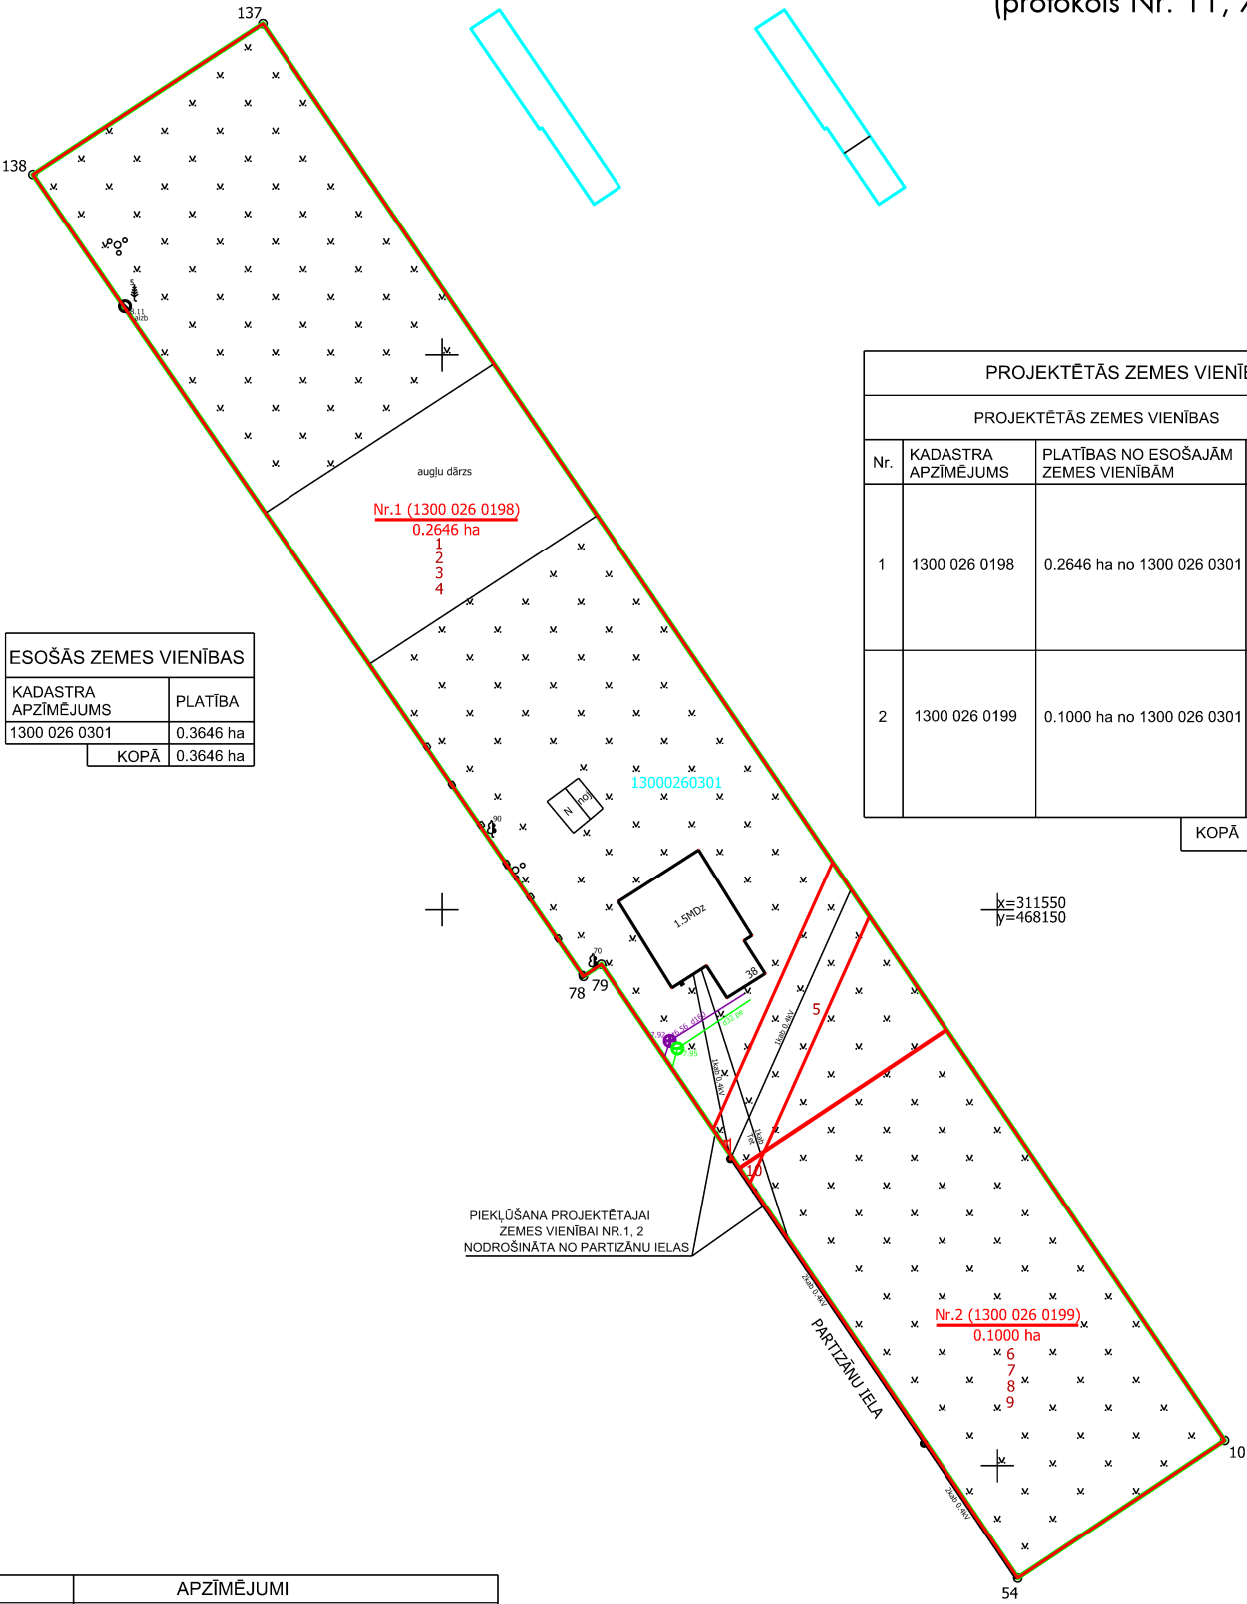

ESOŠĀS ZEMES VIENĪBAS	
KADASTRA APZĪMĒJUMS	PLATĪBA
1300 026 0301	0.3646 ha
KOPĀ	0.3646 ha

PROJEKTĒTĀS ZEMES VIENĪBAS UN APGRŪTINĀJUMI					
PROJEKTĒTĀS ZEMES VIENĪBAS				APGRŪTINĀJUMI	
Nr.	KADASTRA APZĪMEJUMS	PLATĪBAS NO ESOŠAJĀM ZEMES VIENĪBĀM	PLATĪBA	KĀRTAS Nr.	KLASIFIKĀCIJAS KODS
1	1300 026 0198	0.2646 ha no 1300 026 0301	0.2646 ha	1	7311090900
				2	7313020500
				3	7313020600
				4	7312070202
				5	7312050601
2	1300 026 0199	0.1000 ha no 1300 026 0301	0.1000 ha	6	7311090900
				7	7313020500
				8	7313020600
				9	7312070202
				10	7312050601
			KOPĀ	0.3646 ha	

APZĪMĒJUMI	
13000260301	ESOŠĀS ZEMES VIENĪBAS KADASTRA APZĪMĒJUMS
	ESOŠĀS ZEMES VIENĪBAS ROBEŽA AR ROBEŽPUNKTU
	ZEMES IERĪCĪBAS PROJEKTA ROBEŽA
	PROJEKTĒTO ZEMES VIENĪBU ROBEŽAS AR ROBEŽPUNKTU
Nr.1 (1300 026 0198) 0.2646 ha sark.lin.	PROJEKTĒTĀS ZEMES VIENĪBAS KADASTRA APZĪMĒJUMS UN PLATĪBA
	SARKANĀ LĪNIJA
7311090900	VIDES UN DABAS RESURSU ĶĪMISKĀS AIZSARGJOSLAS TERITORIJA AP PAZEMES ŪDENS ŅĒMSĀNAS VIETU
7313020500	NACIONĀLĀ PARKA AINAVU AIZSARDZĪBAS ZONAS TERITORIJA
7313020600	NACIONĀLĀ PARKA NEITRĀLĀS ZONAS TERITORIJA
7312070202	NAVIGĀCIJAS TEHNISKĀ LIDZEKLĀ AVIĀCIJAS GAIŠA KUGU LIDOJUMU DROŠĪBAS NODROŠINĀŠANAI TĀLĀS IETEKMĒS ZONA
7312050601	EKSPLOATĀCIJAS AIZSARGJOSLAS TERITORIJA AP ELEKTRISKO TĪKLU GAIŠVADU LĪNIJU PILSĒTĀS UN CIEMOS AR NOMINĀLO SPRIEGUMU LĪDZ 20 KILOVOLTIEM

UZMĒRĪJUMS REĢISTRĒTS
un elektroniski parakstīts
Jūrmalas valstspilsētas administrācijas
Pilsētplānošanas pārvaldes
Ģeomātikas un inženieru nodaļa
Jolanta Gau - 26.05.2025
Nr.565-2025

Zemes ierīcības projekts Partizānu iela 38, Jūrmala		
Zemes ierīcības projekta grafiskās daļas mērogs 1:500 Koordinātu sistēma LKS-92 Mēroga koeficients 0.999612	Kartogrāfiskā materiāla pamatne - Zemes robežu plāns, M 1:500 mērnieks A.Semeiks 20.05.1996. Topogrāfiskais plāns no pašvaldības datu bāzes (plānšētes Nr.4221-34-24.1; 4221-34-24.3)	
Nekustamā īpašuma Partizānu iela 38 īpašniece	Vārds Uzvārds	16.06.2025.
Zemes ierīkotājs Kristīne Brauna	Zemes ierīkotāja sertifikāta Nr. AA0115, pirmreizēji zdots 28.12.2010. ar Nr.BA 196, pagarināts 28.12.2020., derīgs līdz 27.12.2025.	