


Grafiskais pielikums Nr.1

Jūrmalas domes

2025. gada 31. jūlija lēmumam Nr.361
(protokols Nr.11, 80.punkts)

Izvietojums kvartālā

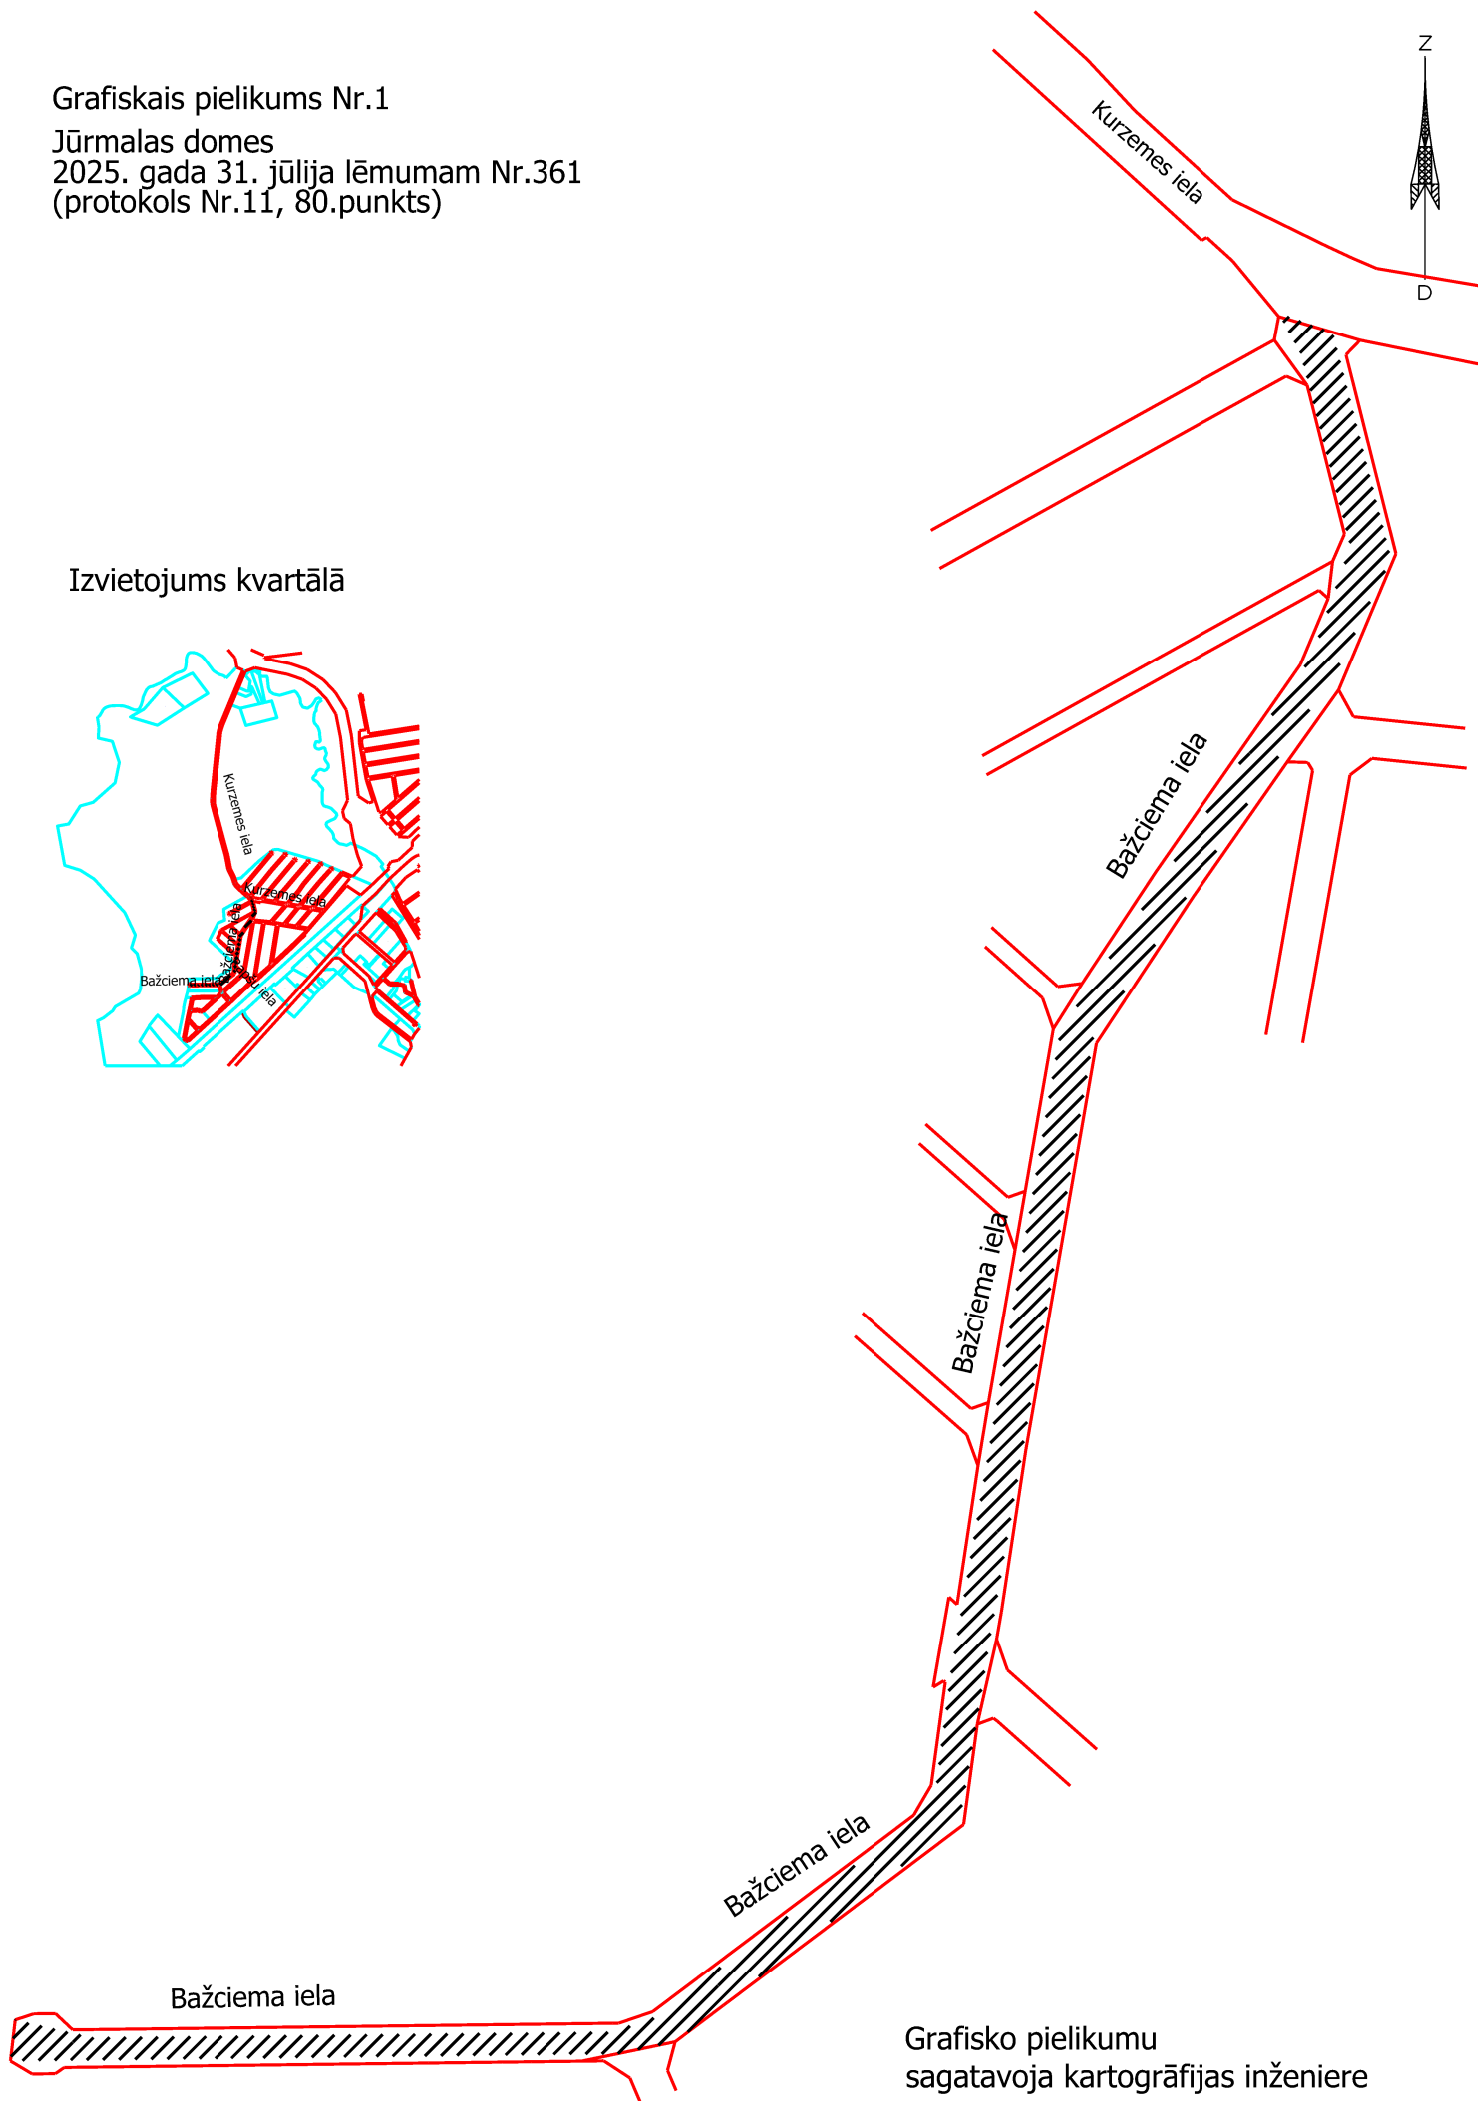

Grafisko pielikumu
sagatavoja kartogrāfijas inženiere
Anastasija Nikolajeva