



Projektētā teritorijas shēma
pirms zemes ierīcības projekta
izstrādes

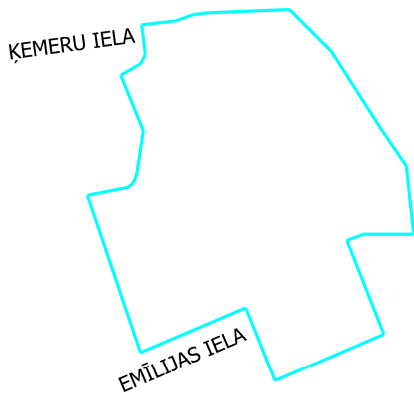


Projektētā teritorijas shēma
pēc zemes ierīcības projekta
izstrādes

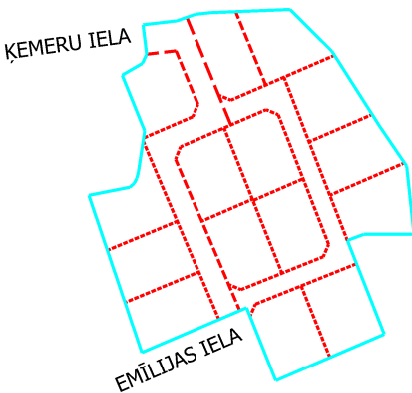

Projektētās zemes vienības				Apgrūtinājumi	
Nr.	Kadastra apzīmējums	Platības no esošajām zemes vienībām	Platība*	Kārtas Nr.	Klasifikācijas kods
1.	1300008----	13000086004 - 0.1200 ha	0.1200 ha	1	7311010300
2.	1300008----	13000086004 - 0.1200 ha	0.1200 ha	4	7312050201
3.	1300008----	13000086004 - 0.1200 ha	0.1200 ha	7	7311090900
4.	1300008----	13000086004 - 0.1152 ha	0.1152 ha	1	7311010300
5.	1300008----	13000086004 - 0.1154 ha	0.1154 ha	4	7312050201
6.	1300008----	13000086004 - 0.1204 ha	0.1204 ha	7	7311090900
7.	1300008----	13000086004 - 0.1200 ha	0.1200 ha	1	7311010300
8.	1300008----	13000086004 - 0.1200 ha	0.1200 ha	4	7312050201
9.	1300008----	13000086004 - 0.1200 ha	0.1200 ha	7	7311090900
10.	1300008----	13000086004 - 0.1277 ha	0.1277 ha	1	7311010300
11.	1300008----	13000086004 - 0.1277 ha	0.1277 ha	7	7311090900
12.	1300008----	13000086004 - 0.1191 ha	0.1191 ha	1	7311010300
13.	1300008----	13000086004 - 0.1192 ha	0.1192 ha	3	7312040100
14.	1300008----	13000086004 - 0.1190 ha	0.1190 ha	7	7311090900
15.	1300008----	13000086004 - 0.1190 ha	0.1190 ha	1	7311010300
16.	1300008----	13000086004 - 0.2498 ha	0.2498 ha	7	7311090900
17.	1300008----	13000086004 - 0.1994 ha	0.1994 ha	1	7311010300
KOPĀ			2.2519 ha	2	7312030100
				3	7312040100
				6	7316010105
				7	7311090900

*Projektēto zemes vienību platības uzmērot var atšķirties platību noapaļošanas dēļ.

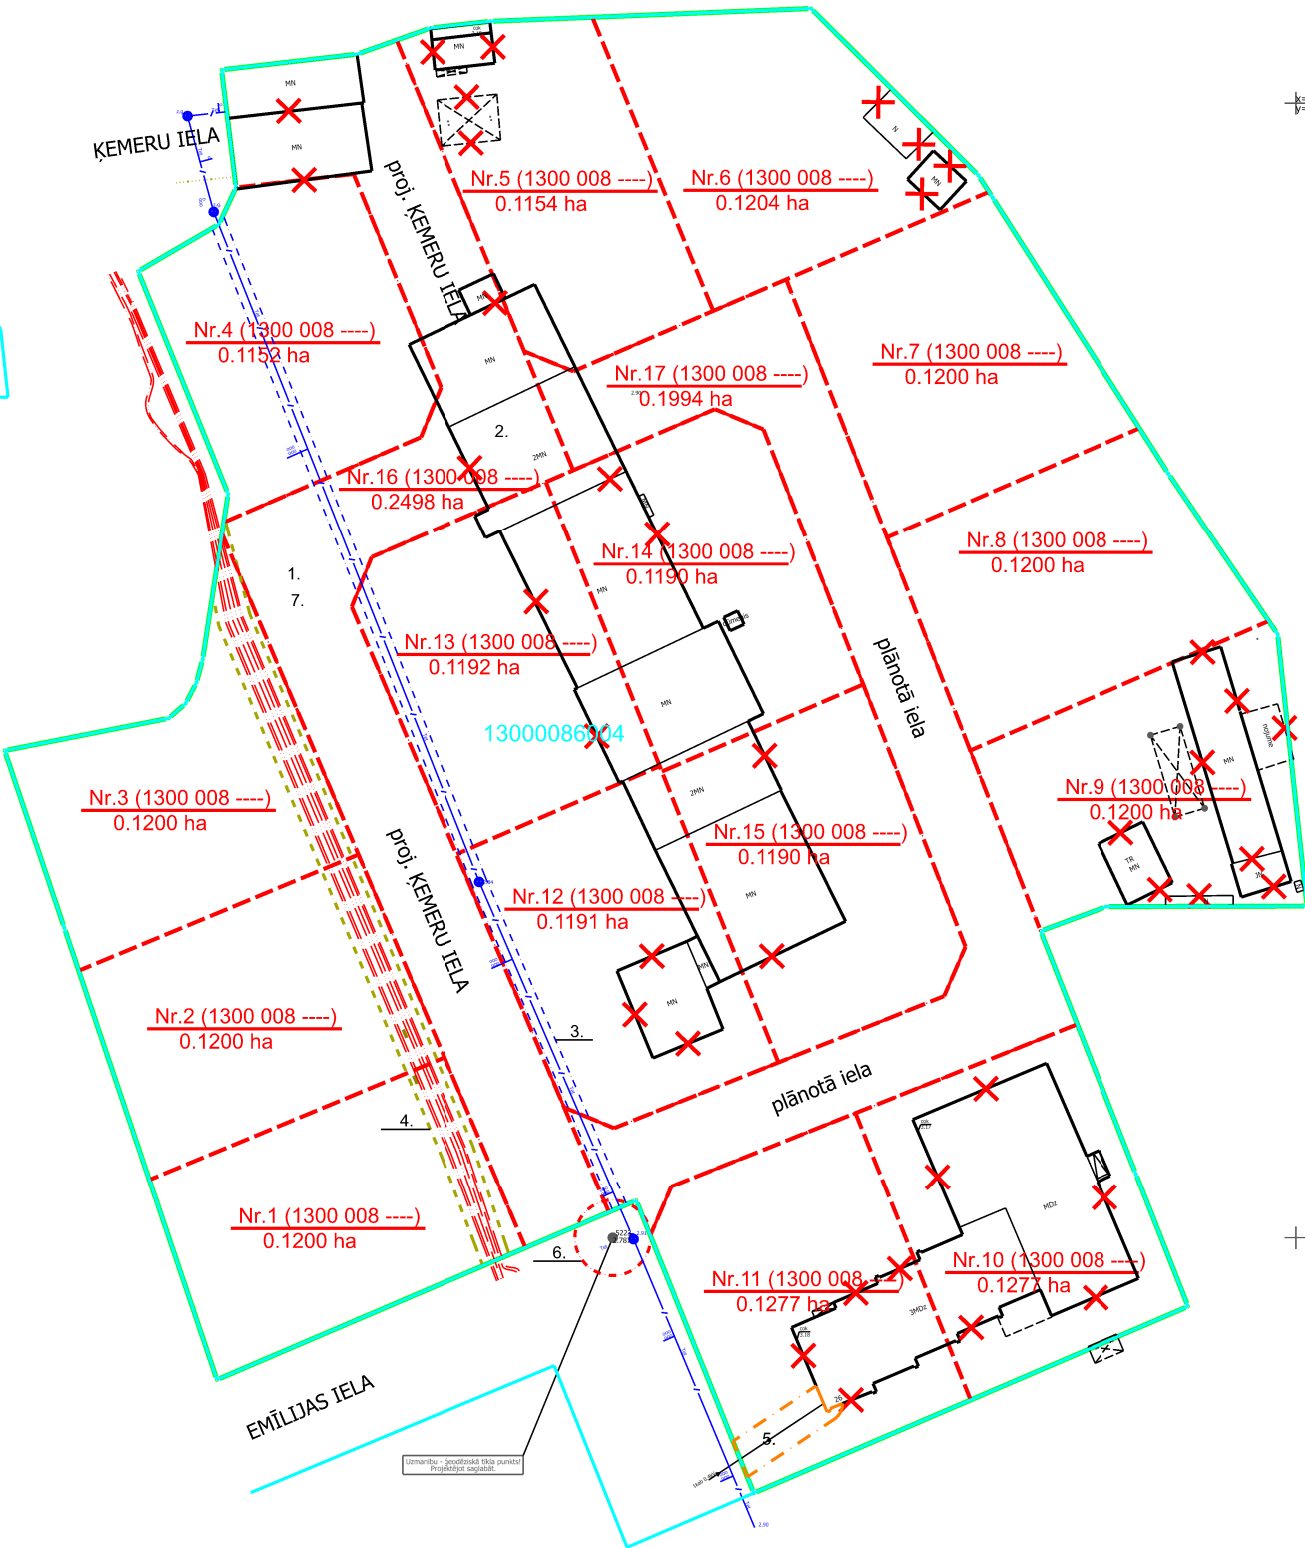

PIEZĪMES:

- PIEKĻUŠANA ZEMES VIENĪBAI NR.16 NO PAŠVALDĪBAS IELĀM - ĶEMERU IELA UN EMĪLIJAS IELA.
- PIEKĻUŠANA ZEMES VIENĪBĀM NR.1 LĪDZ NR.5, NR.12, NR.13 UN NR.17, NO PLĀNOTĀS IELAS - ZEMES VIENĪBA NR.16.
- PIEKĻUŠANA ZEMES VIENĪBĀM NR.6 LĪDZ NR.11, NR.14, NR.15 NO PLĀNOTĀS IELAS - ZEMES VIENĪBA NR.17.

Esošās zemes vienības	
Kadastra apzīmējums	Platība
13000086004	2.2519 ha
Kopā	2.2519 ha

APZĪMĒJUMI	
13000086004	ESOŠĀS ZEMES VIENĪBAS KADAstra APZĪMĒJUMS
	ESOŠĀS ZEMES VIENĪBAS ROBEŽA AR ROBEŽPUNKTU
	ZEMES IERĪCĪBAS PROJEKTA ROBEŽA
	PROJEKTĒTO ZEMES VIENĪBU ROBEŽAS AR ROBEŽPUNKTU
Nr.1 (1300 008 ----) 0.1200 ha	PROJEKTĒTĀS ZEMES VIENĪBAS KADAstra APZĪMĒJUMS UN PLATĪBA
sark.lin.	SARKANĀ LĪNIJA
7311010300	BALTĪJAS JŪRAS UN RĪGAS JŪRAS LĪČA IEROBEŽOTAS SAIMNIECISKĀS DARBĪBAS JOSLAS TERITORIJA
7311090900	VIDES UN DABAS RESURSU ĶĪMISKĀS AIZSARGJOSLAS TERITORIJA AP PAZĒMES UDENS ŅĒMSAŅAS VIETU
7312030100	EKSPLUATĀCIJAS AIZSARGJOSLAS TERITORIJA GAR IELU VAI CEĻU - SARKANĀ LĪNIJA
7312050201	EKSPLUATĀCIJAS AIZSARGJOSLAS TERITORIJA GAR ELEKTRISKO TĪKLU KABEĻU LĪNIJU
7312050601	EKSPLUATĀCIJAS AIZSARGJOSLAS TERITORIJA AP ELEKTRISKO TĪKLU GAISVADU LĪNIJU PILSETĀS UN CIEMOS AR NOMINĀLO SPRIEGUMU LĪDZ 20 KV
7312040100	EKSPLUATĀCIJAS AIZSARGJOSLAS TERITORIJA GAR PAZĒMES ELEKTRONISKO SAKARU TĪKLU LĪNIJU UN KABEĻU KANALIZĀCIJU
7316010105	EKSPLUATĀCIJAS AIZSARGJOSLAS TERITORIJA AP CITU ĢEODEZISKĀ TĪKLA PUNKTU

Zemes ierīcības projekts (pielikums detālpānojumam) zemesgabalam Ķemeru ielā 26, Jūrmala		
Zemes ierīcības projekta grafiskās daļas mērogs 1:1000 Koordinātu sistēma LKS-92 Mēroga koeficients 0.999602	Kartogrāfiskā materiāla pamatne - Zemes robežu plāns, M 1:2000, mērnieks A.Semeiks, 21.02.1998. Topogrāfiskais plāns, M 1:500 mērnieks A.Baumanis 05.03.2024..	
Nekustamā īpašuma Ķemeru iela 26, Jūrmala īpašnieks	VALDES LOCEKLIS	
Zemes ierīkotājs Kristīne Brauna	Zemes ierīkotāja sertifikāta Nr.AA0115, pirmreizēji izdots 28.12.2010. ar Nr.BA 196, pagarināts 28.12.2020., derīgs līdz 27.12.2025.	