


TERITORIJAS PAŠREIZĒJĀ IZMANTOŠANA

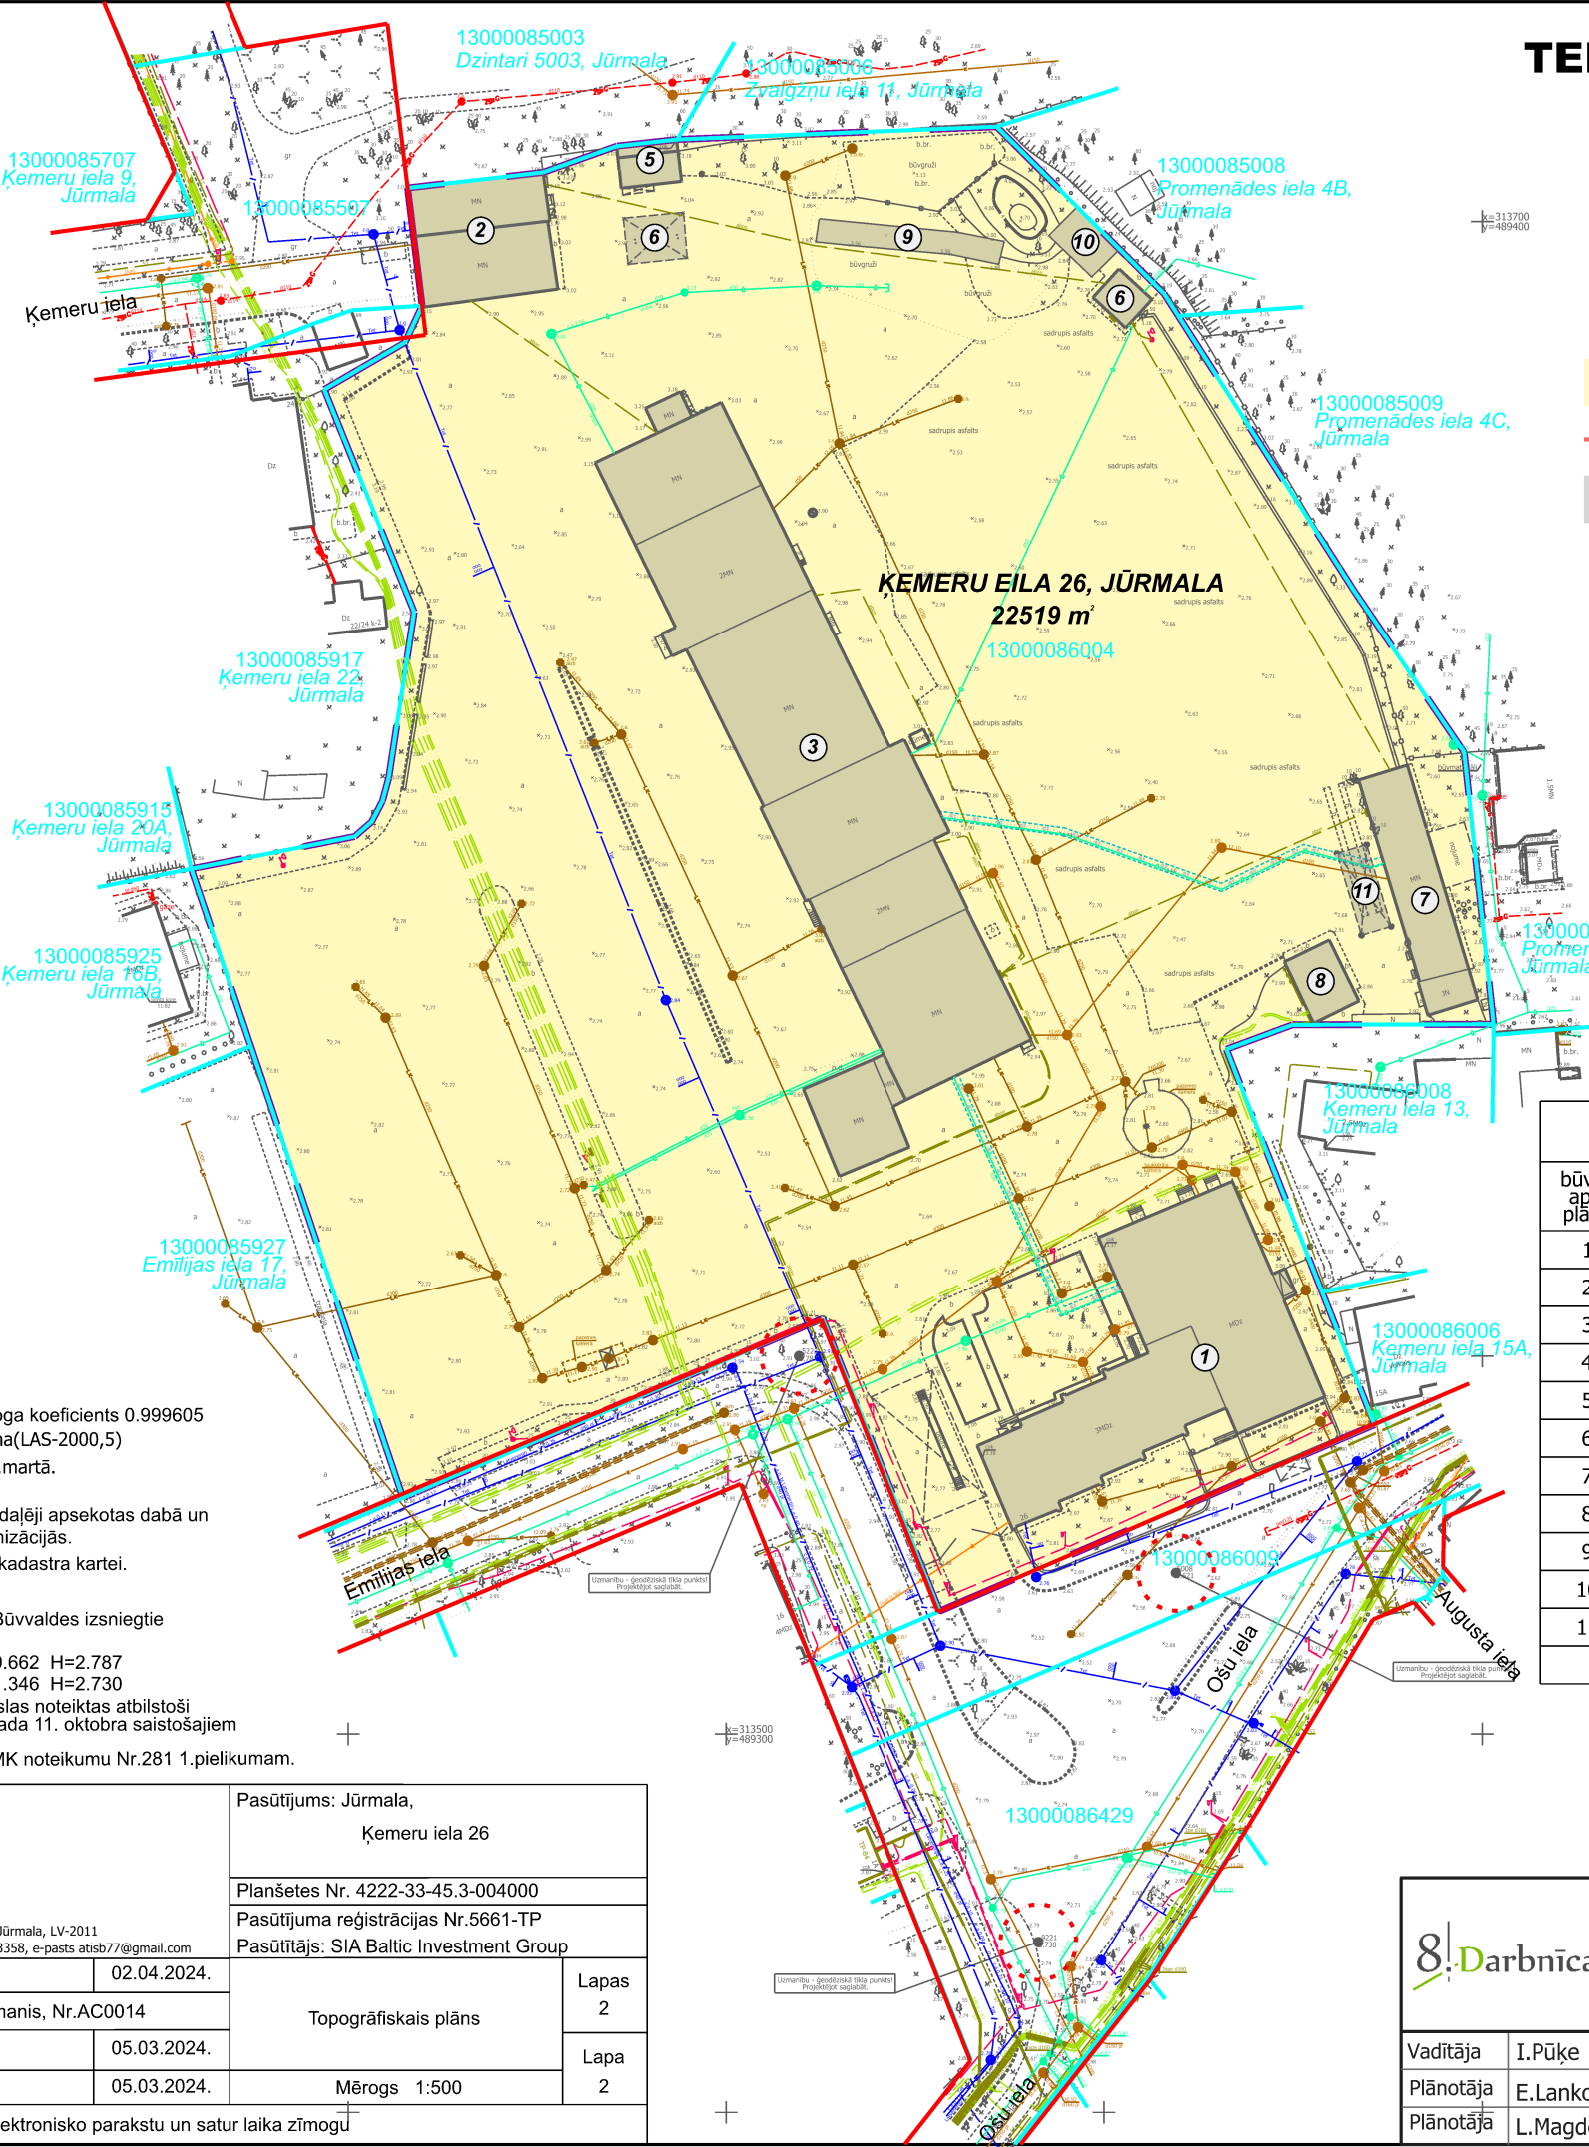

DETĀLPLĀNOJUMA TERITORIJA

ZEMES VIENĪBU ROBEŽA

13000086004

KADASTRA APZĪMĒJUMS

KĒMERU IELA 26, JŪRMALA

22519 m²

ZEMES VIENĪBAS ADRESE UN PLATĪBA

FUNKCIONĀLAIS ZONĒJUMS - SAVRUPMĀJU APBŪVES TERITORIJA (DzS15)

ESOŠĀS SARKANĀS LĪNIJAS

7

ESOŠĀ APBŪVE

AIZSARGJOSLA AP ĢEODĒZISKĀ TĪKLA PUNKTU

ESOŠI SADZĪVES KANALIZĀCIJAS TĪKLI

ESOŠI ŪDENSAPGĀDES TĪKLI

ESOŠI ELEKTROAPGĀDES TĪKLI

ESOŠI ELEKTRONISKO SAKARU TĪKLI

ESOŠI GĀZES APGĀDES TĪKLI

ESOŠI LIETUS KANALIZĀCIJAS TĪKLI

ESOŠIE ĒKU APJOMU RĀDĪTĀJI ATBILSTOŠI KADASTRA DATIEM						
būves apz. plānā	būves kadastra apzīmējums	būves nosaukums	apbūves laukums	būvtilpums	stāvu skaits	apbūves blīvums
1	13000086004001	ADMINISTRATĪVĀ ĒKA	920.6m ²	4944m ³	3	
2	13000086004002	NOLIKTAVA	285.5m ²	999.0m ³	1	
3	13000086004003	DARBŅĪCA	1962.3m ²	10404.0m ³	2	
4	13000086004005	DEGVIELAS NOLIKTAVA	50.5m ²	233m ³	1	
5	13000086004006	DEGVIELAS UZPILDES NOJUME	78m ²		1	
6	13000086004007	SŪKŅA MĀJA	30.2m ²	103m ³	1	
7	13000086004008	MEHĀNISKĀ DARBŅĪCA	231.2m ²	913m ³	1	
8	13000086004009	TRANSFORMATORA ĒKA	59.2m ²	207m ³	1	
9	13000086004010	AUTO MAZGĀTUVE-ESTAKĀDE	48m ²	86m ³	1	
10	13000086004012	ŠĶŪNIS	46.6m ²	112m ³	1	
11	13000086004013	NOJUME	47.3m ²		1	
KOPĀ			3759.4m ²			16.7%

UZMĒRĪJUMS REĢISTRĒTS
un elektroniski parakstīts
Jūrmalas valstspilsētas administrācijas
Pilsētplānošanas pārvaldes
Ģeomātikas un inženieru nodaļā
Jolanta Gau - 10.04.2024
Nr.268-2024

- PIEZĪMES:
- LKS-92 koordinātu sistēma, mēroga koeficients 0.999605
 - Latvijas normālo augstumu sistēma(LAS-2000,5)
 - Uzmērīšana veikta 2024. gada 05.martā.
Topogrāfiskā plāna platība 3.5 ha
 - Inženiertehniskās komunikācijas daļēji apsektas dabā un salīdzinātas apkārpojošajās organizācijās.
 - Kadastra informācija atbilst VZD kadastra kartei.
4090833 edoc 06.03.2024.
 - Uzmērīšanā izmantoti Jūrmalas Būvvaldes izsniegtie darba centri:
Nr.5223 x=313549.996 y=489309.662 H=2.787
Nr.9221 x=313472.435 y=489341.346 H=2.730
 - Ielu sarkanās līnijas un aizsargjoslas noteiktas atbilstoši Jūrmalas pilsētas domes 2012. gada 11. oktobra saistošajiem noteikumiem Nr.42
 - Topogrāfiskie apzīmējumi atbilst MK noteikumu Nr.281 1.pielikumam.

GEO JŪRMALA SIA GEO Jūrmala, Reģ. Nr. 40103578894, Jūrkalnes 5, Jūrmala, LV-2011 Biroja adrese: Jūrkalnes 5, Jūrmala, LV-2011, tel.26423358, e-pasts atsib77@gmail.com				Pasūtītājs: Jūrmala, Ķemeru iela 26	
				Planšetes Nr. 4222-33-45.3-004000	
				Pasūtījuma reģistrācijas Nr.5661-TP	
				Pasūtītājs: SIA Baltic Investment Group	
valdes loceklis	A.Baumanis		02.04.2024.	Topogrāfiskais plāns	Lapas 2
Sertificēta persona Atis Baumanis, Nr.AC0014					Lapa 2
mērnieks	A.Baumanis		05.03.2024.		
mērnieka palīgs	A.Makoveckis		05.03.2024.		
				Mērogs 1:500	
Šis dokuments ir parakstīts ar drošu elektronisko parakstu un satur laika zīmogu					

8. Darbnīca SIA "8.Darbnīca", reģ.nr.40103480281 Lauku iela 35-69, Jūrmala, LV-2016, +371 26439223 iveta.puuke@gmail.com			Objekts: DETĀLPLĀNOJUMS ZEMESGABALAM KĒMERU IELĀ 26, JŪRMALA		
			Lapas nosaukums TERITORIJAS PAŠREIZĒJĀ IZMANTOŠANA		
Vadītāja	I.Pūķe		2025.	Grafiskā daļa sagatavota mērogā 1:500; izdrukas mērogs M 1:1000 Lapas nr.1 Lapu skaits 6 Līgums Nr.08-16/2024	
Plānotāja	E.Lankovska		2025.		
Plānotāja	L.Magdeburgere		2025.		