




Projektiā teritorijas shēma
pirms zemes ierīcības projekta
izstrādes

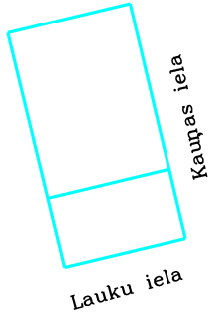

Projektiā teritorijas shēma
pēc zemes ierīcības projekta
izstrādes

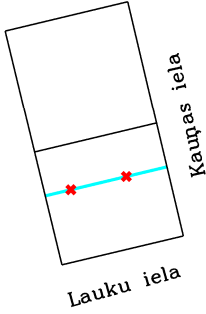

Pielikums Jūrmalas domes
2025. gada 31. jūlija lēmumam Nr. 368
(protokols Nr. 11, 87. punkts)

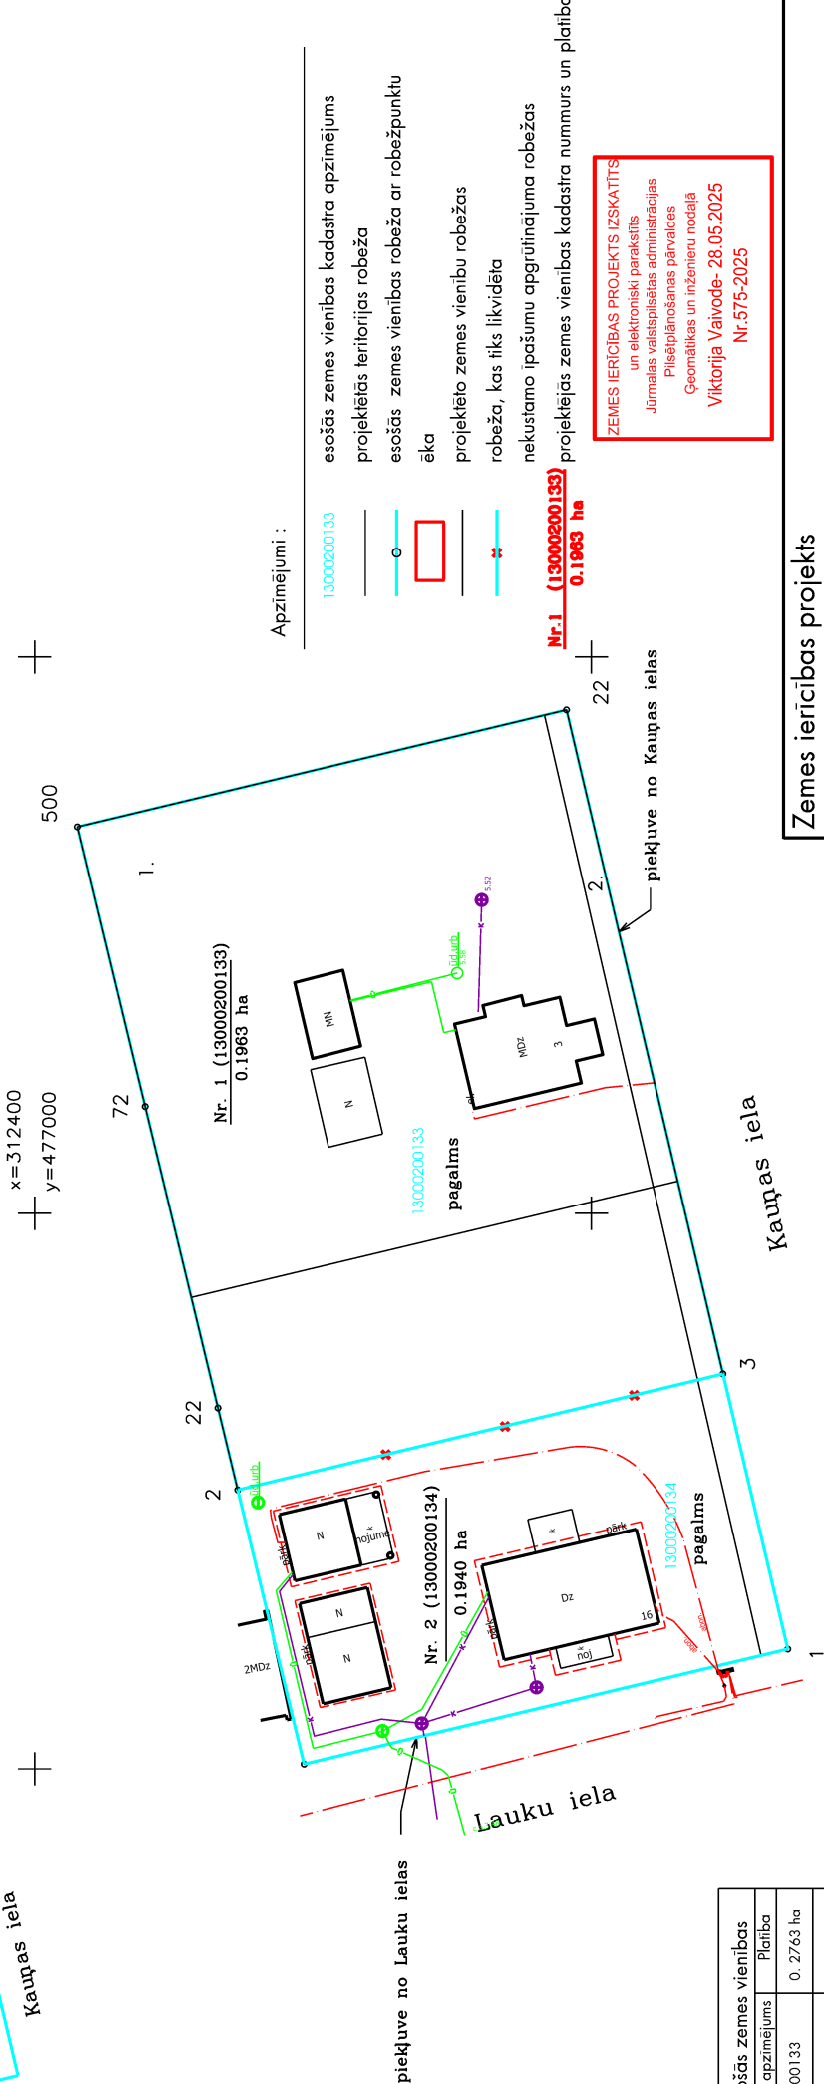

Apzīmējumi :

- esošās zemes vienības kadastra apzīmējums
- projektētās teritorijas robeža
- esošās zemes vienības robeža ar robežpunktu
- āķa
- projektēto zemes vienību robežas
- robeža, kas tiks likvidēta
- nekustamo īpašumu apgrūnājumā robežas
- projektējamās zemes vienības kadastra numurs un platība

ZEMES IERĪCĪBAS PROJEKTS IZSKATĪTS
un elektroniski parakstīts
Jūrmalas valdības administrācijas
Pieņemšanas pakalpojuma
Geomatikas un inženieru nodaļā
Viktorija Vaivode- 28.05.2025
Nr.575-2025

Esošās zemes vienības	
Kadastra apzīmējums	Platība
13000200133	0.2763 ha
13000200134	0.1140 ha
Kopā	0.3903 ha

Projektētās zemes vienības		Apgrūnājumi	
Nr.	Kadastra apzīmējums	Platības no esošajām zemes vienībām	Klasifikācijas kods
1.	13000200133	13000200133 - 0.1963 ha	1. 7311010300
2.	13000200134	13000200134 - 0.1140 ha	2. 7312030100
		13000200133 - 0.0800 ha	1. 7311010300
			2. 7312030100

Zemes ierīcības projekts

Jūrmalā, Kauņas iela 3 un Lauku iela 16

Zemes ierīcības projekta grafiskās daļas mērogs		1:500	LKS-92 koordinātu sistēma		Mēroga koeficients 0.999606	
Kartogrāfiskā pamatne - inženierbūvju un ģeodēzijas nodaļas izsniegtā planšēta Nr. 4222-31-33.1-004000, 4222-31-32.2-004000; Zemes robežu plāni : SIA "Intra MTD" - M1:500 - 14.05.2019						
Projektam piekritu, iebildumu nav, īpašuma Kaunas iela 3 īpašniece			e-paraksts	īpašniece		
Projektam piekritu, iebildumu nav, īpašuma Lauku iela 16 īpašniece			e-paraksts	īpašniece		
SIA 			Apliecinu, ka zemes ierīcības projekts izstrādāts atbilstoši normatīvo aktu prasībām, kas regulē zemes ierīcības projekta izstrādi			
			Zemes ierīkojātājs		Uldis Gau	28.05.2025
			Zemes ierīkojātāja sertifikāts Nr. AA0074 (izsniegts 03.01.2011., derīgais līdz 02.01.2026.)		28.05.2025	

Idr. 29232907