


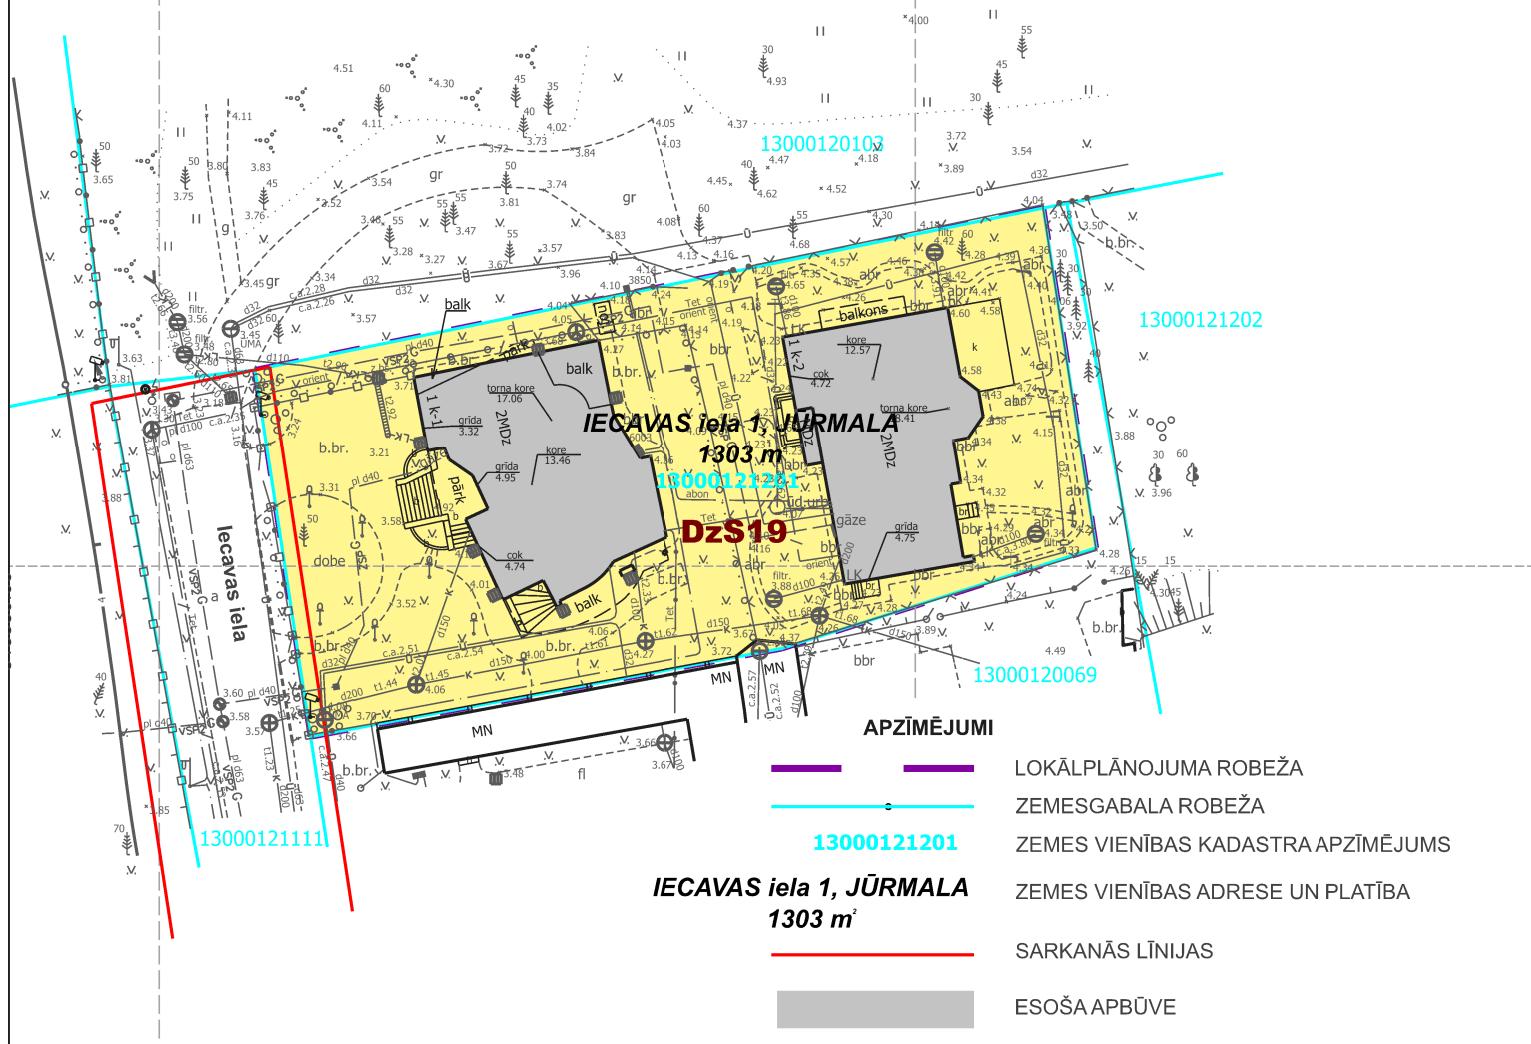

PIEZĪMES:

1. Plāns sagatavots izmantojot SIA "Intra MTD" 07.04.2025. izsniegto inženiertopogrāfisko plānu ar mēroga noteiktību 1:500.
2. LKS-92 TM koordinātu sistēma.
3. Mēroga koeficients 0.999612.
4. Latvijas normālo augstumu sistēma (LAS-2000,5).
5. Kartē izmantoti nekustamā īpašuma kadastra dati uz 25.06.2025.

FUNKCIONĀLAIS ZONĒJUMS

DzS19

SAVRUPMĀJU APBŪVES TERITORIJA (DzS19)

TERITORIJAS AR ĪPAŠIEM NOTEIKUMIEM

TIN118 - TERITORIJA, KURĀ IERĪKOJAMAS CENTRALIZĒTAS
ŪDENSAPGĀDES UN KANALIZĀCIJAS SISTĒMAS (visa teritorija)

NEKUSTAMĀ ĪPAŠUMA APGRŪTINĀJUMI

- | | |
|---|--|
|  | BALTIJAS JŪRAS UN RĪGAS JŪRAS LĪČA IEROBEŽOTAS SAIMNIECISKĀS DARBĪBAS JŅŠLAS TERITORIJA (visa teritorija; kods 7311010300) |
|  | BALTIJAS JŪRAS UN RĪGAS JŪRAS LĪČA KRASTA KĀPU AIZSARGJOSLA (visa teritorija; kods 7311010100) |
|  | VĪETĒJĀS NOZĪMES PILSĒTBŪVNĪECĪBAS PIEMĒNEKLĀ TERITORIJĀ (visa teritorija; kods 7314010603) |