
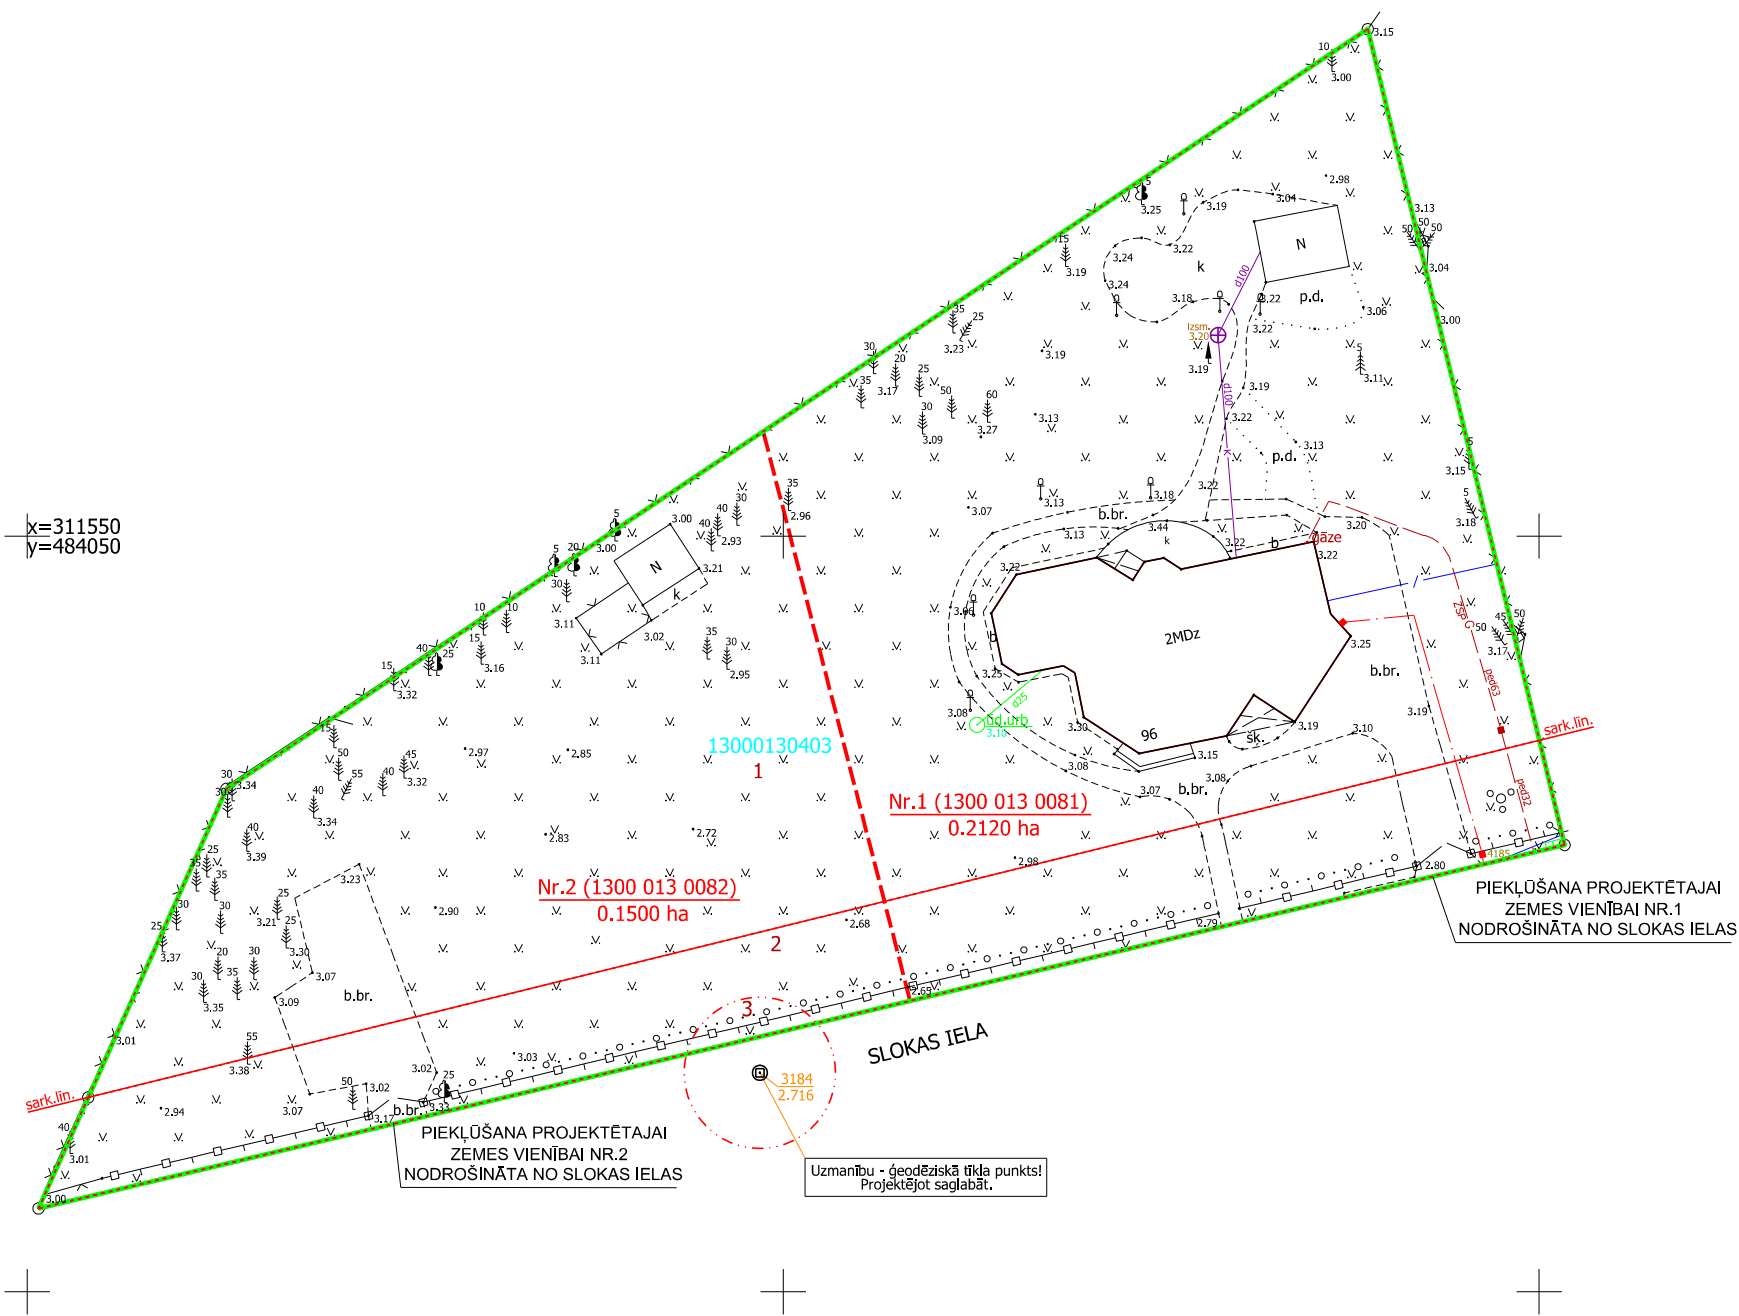


Projektētās teritorijas shēma
pirms zemes ierīcības projekta
izstrādes

Projektētās teritorijas shēma
pēc zemes ierīcības projekta
izstrādes

Pielikums Jūrmalas domes
2025. gada 25. septembra lēmumam Nr. 504
(protokols Nr. 15, 38. punkts)

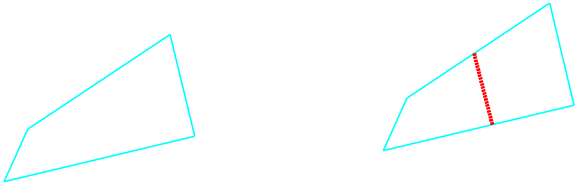

ESOŠĀS ZEMES VIENĪBAS	
KADASTRA APZĪMĒJUMS	PLATĪBA
1300 013 0403	0.3620 ha
Kopā: 0.3620 ha	

UZMĒRĪJUMS REĢISTRĒTS
un elektroniski parakstīts
Jūrmalas valstspilsētas administrācijas
Pilsētplānošanas pārvaldes
Ģeomātikas un inženieru nodaļa
A.Nikolajeva - 10.07.2025
Nr.740-2025

PROJEKTĒTĀS ZEMES VIENĪBAS UN APGRŪTINĀJUMI					
PROJEKTĒTĀS ZEMES VIENĪBAS				APGRŪTINĀJUMI	
Nr.	KADASTRA APZĪMĒJUMS	PLATĪBAS NO ESOŠAJĀM ZEMES VIENĪBĀM	PLATĪBA	KĀRTAS Nr.	KLASIFIKĀCIJAS KODS
1	1300 013 0081	0.2120 ha no 1300 013 0403	0.2120 ha	1	7311010300
				2	7312030100
2	1300 013 0082	0.1500 ha no 1300 013 0403	0.1500 ha	1	7311010300
				2	7312030100
				3	7316010105
			KOPĀ	0.3620 ha	

APZĪMĒJUMI	
1300 013 0403	ESOŠĀS ZEMES VIENĪBAS KADASTRA APZĪMĒJUMS
	ESOŠĀS ZEMES VIENĪBAS ROBEŽA AR ROBEŽPUNKTU
	ZEMES IERĪCĪBAS PROJEKTA ROBEŽA
	PROJEKTĒTO ZEMES VIENĪBU ROBEŽAS AR ROBEŽPUNKTU
Nr.1 (1300 013 0081) 0.2120 ha	PROJEKTĒTĀS ZEMES VIENĪBAS KADASTRA APZĪMĒJUMS UN PLATĪBA
sark.līn.	SARKANĀ LĪNIJA
7311010300	BALTĪJAS JŪRAS UN RĪGAS JŪRAS LĪČA IEROBEŽOTAS SAIMNIECISKĀS DARBĪBAS JOSLAS TERITORIJA
7312030100	EKSPLUATĀCIJAS AIZSARGJOSLAS TERITORIJA GAR IELU VAI CEĻU - SARKANĀ LĪNIJA
7316010105	EKSPLUATĀCIJAS AIZSARGJOSLAS TERITORIJA AP CITU ĢEODEZISKĀ TĪKLA PUNKTU

Zemes ierīcības projekts Slokas iela 96, Jūrmala		
Zemes ierīcības projekta grafiskās daļas mērogs 1:500 Koordinātu sistēma LKS-92 Mēroga koeficients 0.999603	Kartogrāfiskā materiāla pamatne - Zemes robežu plāns, M 1:500, mērnīeks U.Gau 15.11.1993. Jūrmalas pilsētas Būvvaldes izsniegtā ADTI planšete Nr.4222-32-25.1, 4222-32-25.3 (veikta situācijas apsekošana apvidū)	
Nekustamā īpašuma Slokas iela 96 īpašniece	Vārds Uzvārds	
Zemes ierīkotājs Kristīne Brauna	Zemes ierīkotāja sertifikāta Nr.AA0115, pirmreizēji izdots 28.12.2010. ar Nr.BA 196, pagarināts 28.12.2020., derīgs līdz 27.12.2025.	