


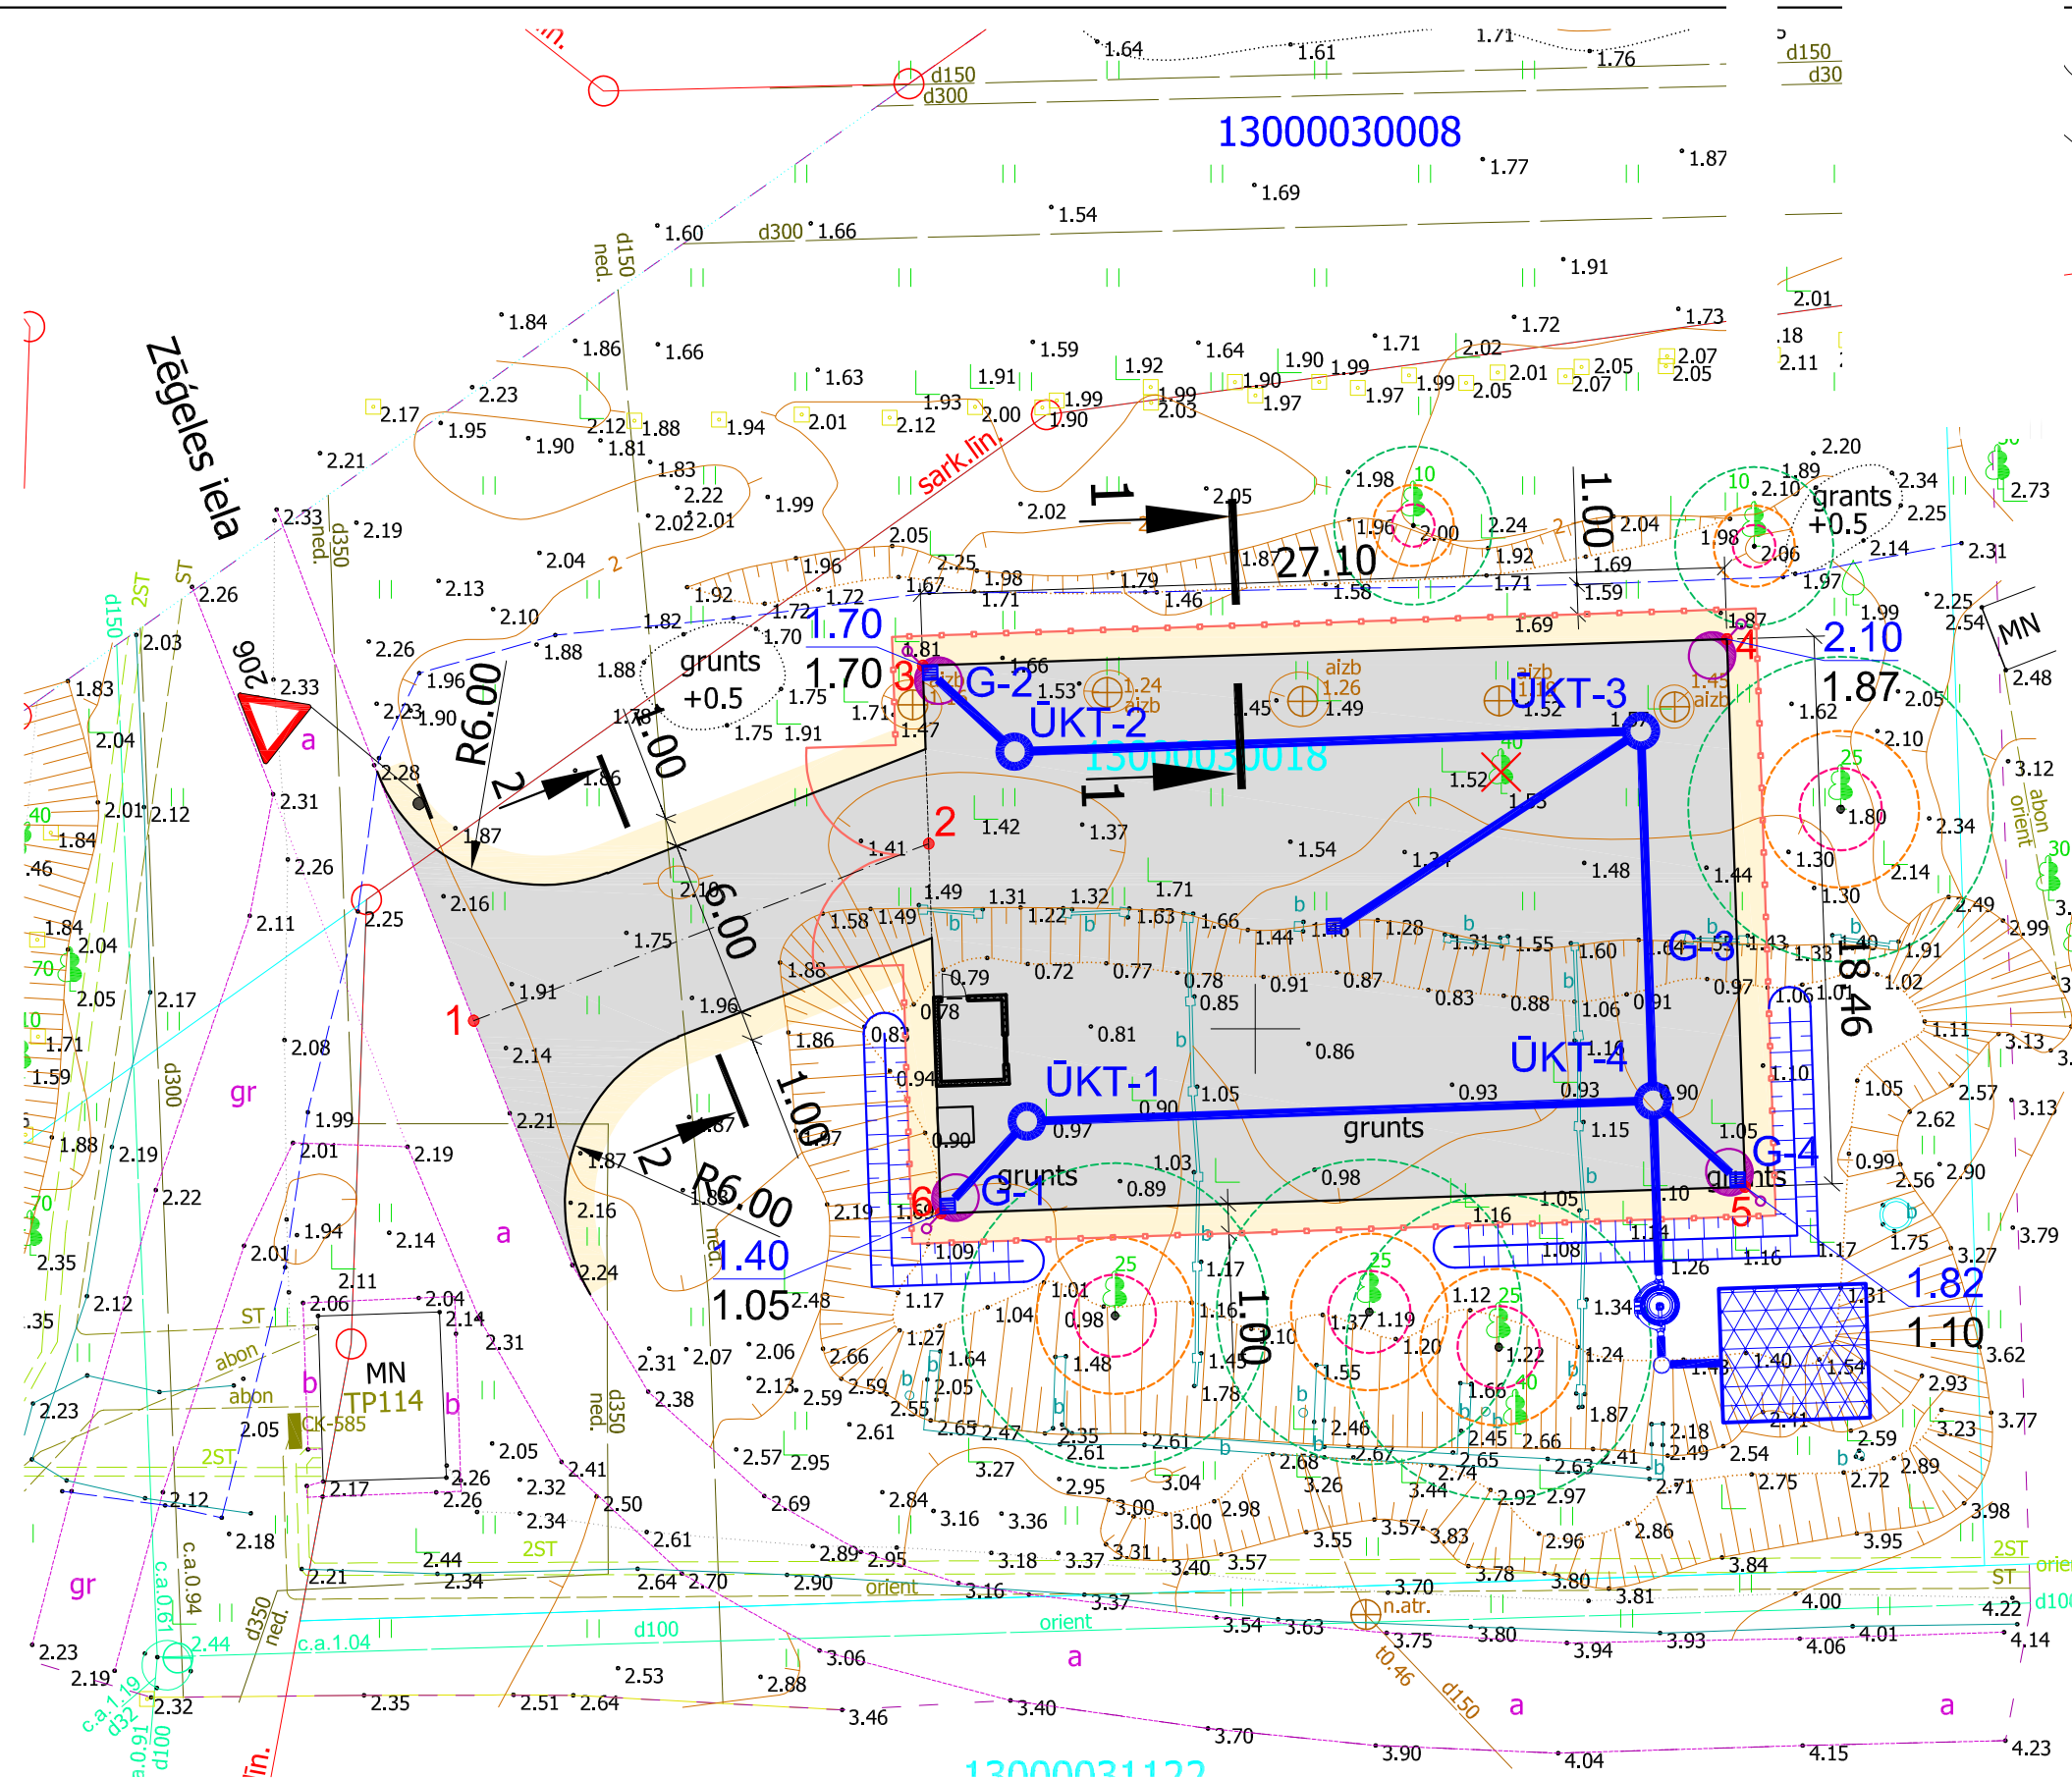

Apzīmējumi:

- |                                                                                           |                                               |
|-------------------------------------------------------------------------------------------|-----------------------------------------------|
|      | -Projektētais asfalta segums                  |
|      | -Projektētā nomale                            |
| 206  | -Projektētā ceļa zīme                         |
|      | -Apgaismojuma stabs                           |
| 1 •  | -Koordinātu nosprašanās punkts                |
|      | -Projektētais žogs                            |
|      | -Projektētā lietusūdens kanalizācijas caurule |
|      | -Infiltrāta laukums                           |

### Koordinātu nospraušanas punkti

|   | X          | Y          |
|---|------------|------------|
| 1 | 315850.270 | 494073.679 |
| 2 | 315856.238 | 494088.998 |
| 3 | 315862.234 | 494088.801 |
| 4 | 315863.125 | 494115.886 |
| 5 | 315844.680 | 494116.493 |
| 6 | 315843.789 | 494089.407 |

[illegible]