


Pielikums Jūrmalas domes
2025. gada 27. novembra lēmumam Nr. 594
(protokols Nr. 21, 20. punkts)

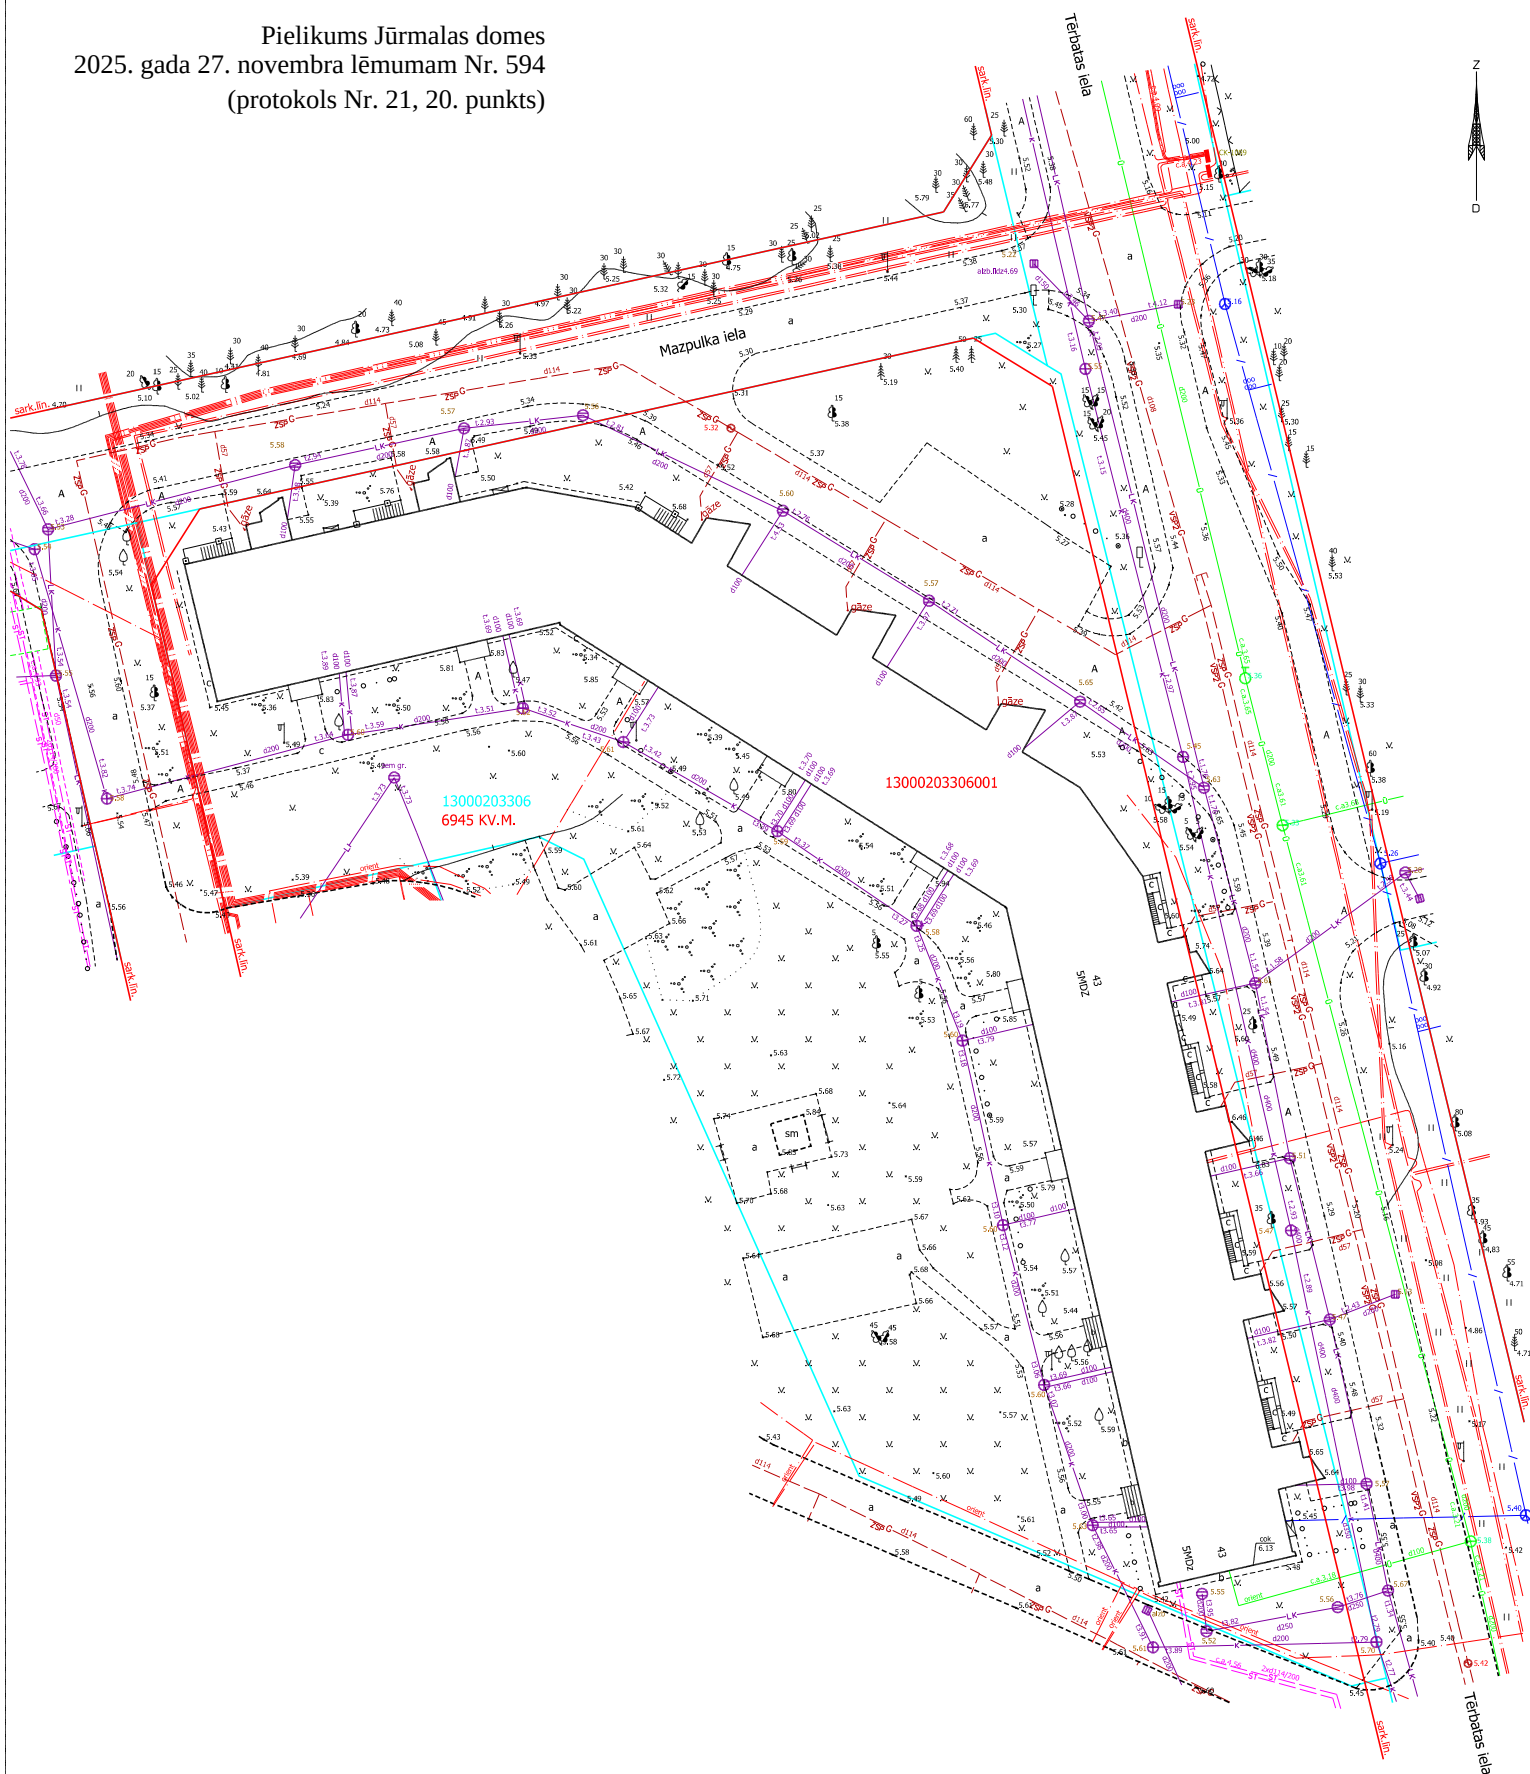

Zemes vienības Tērbatas ielā 43, Jūrmalā kopējā platība 6945 kv.m.

FNZG platība Ir 6945 kv.m. (0,6945 ha)

Objekts: Jūrmalas valstspilsēta		
Tērbatas iela 43		
Pasūtītājs: Dzīvojamai mājai funkcionāli nepieciešamā zemesgabala noteikšanas (FNZG) komisija		
Situācijas plāns no pilsētas digitālā topogrāfiskā plāna funkcionāli nepieciešamā zemesgabala noteikšanas projektam		
Mērogs 1:500	Lapas 1	Lapa 1

Plānu sagatavoja:
Pilsētplānošanas pārvaldes Geomātikas
un inženieru nodaļas ģeodēziste J.Gau