


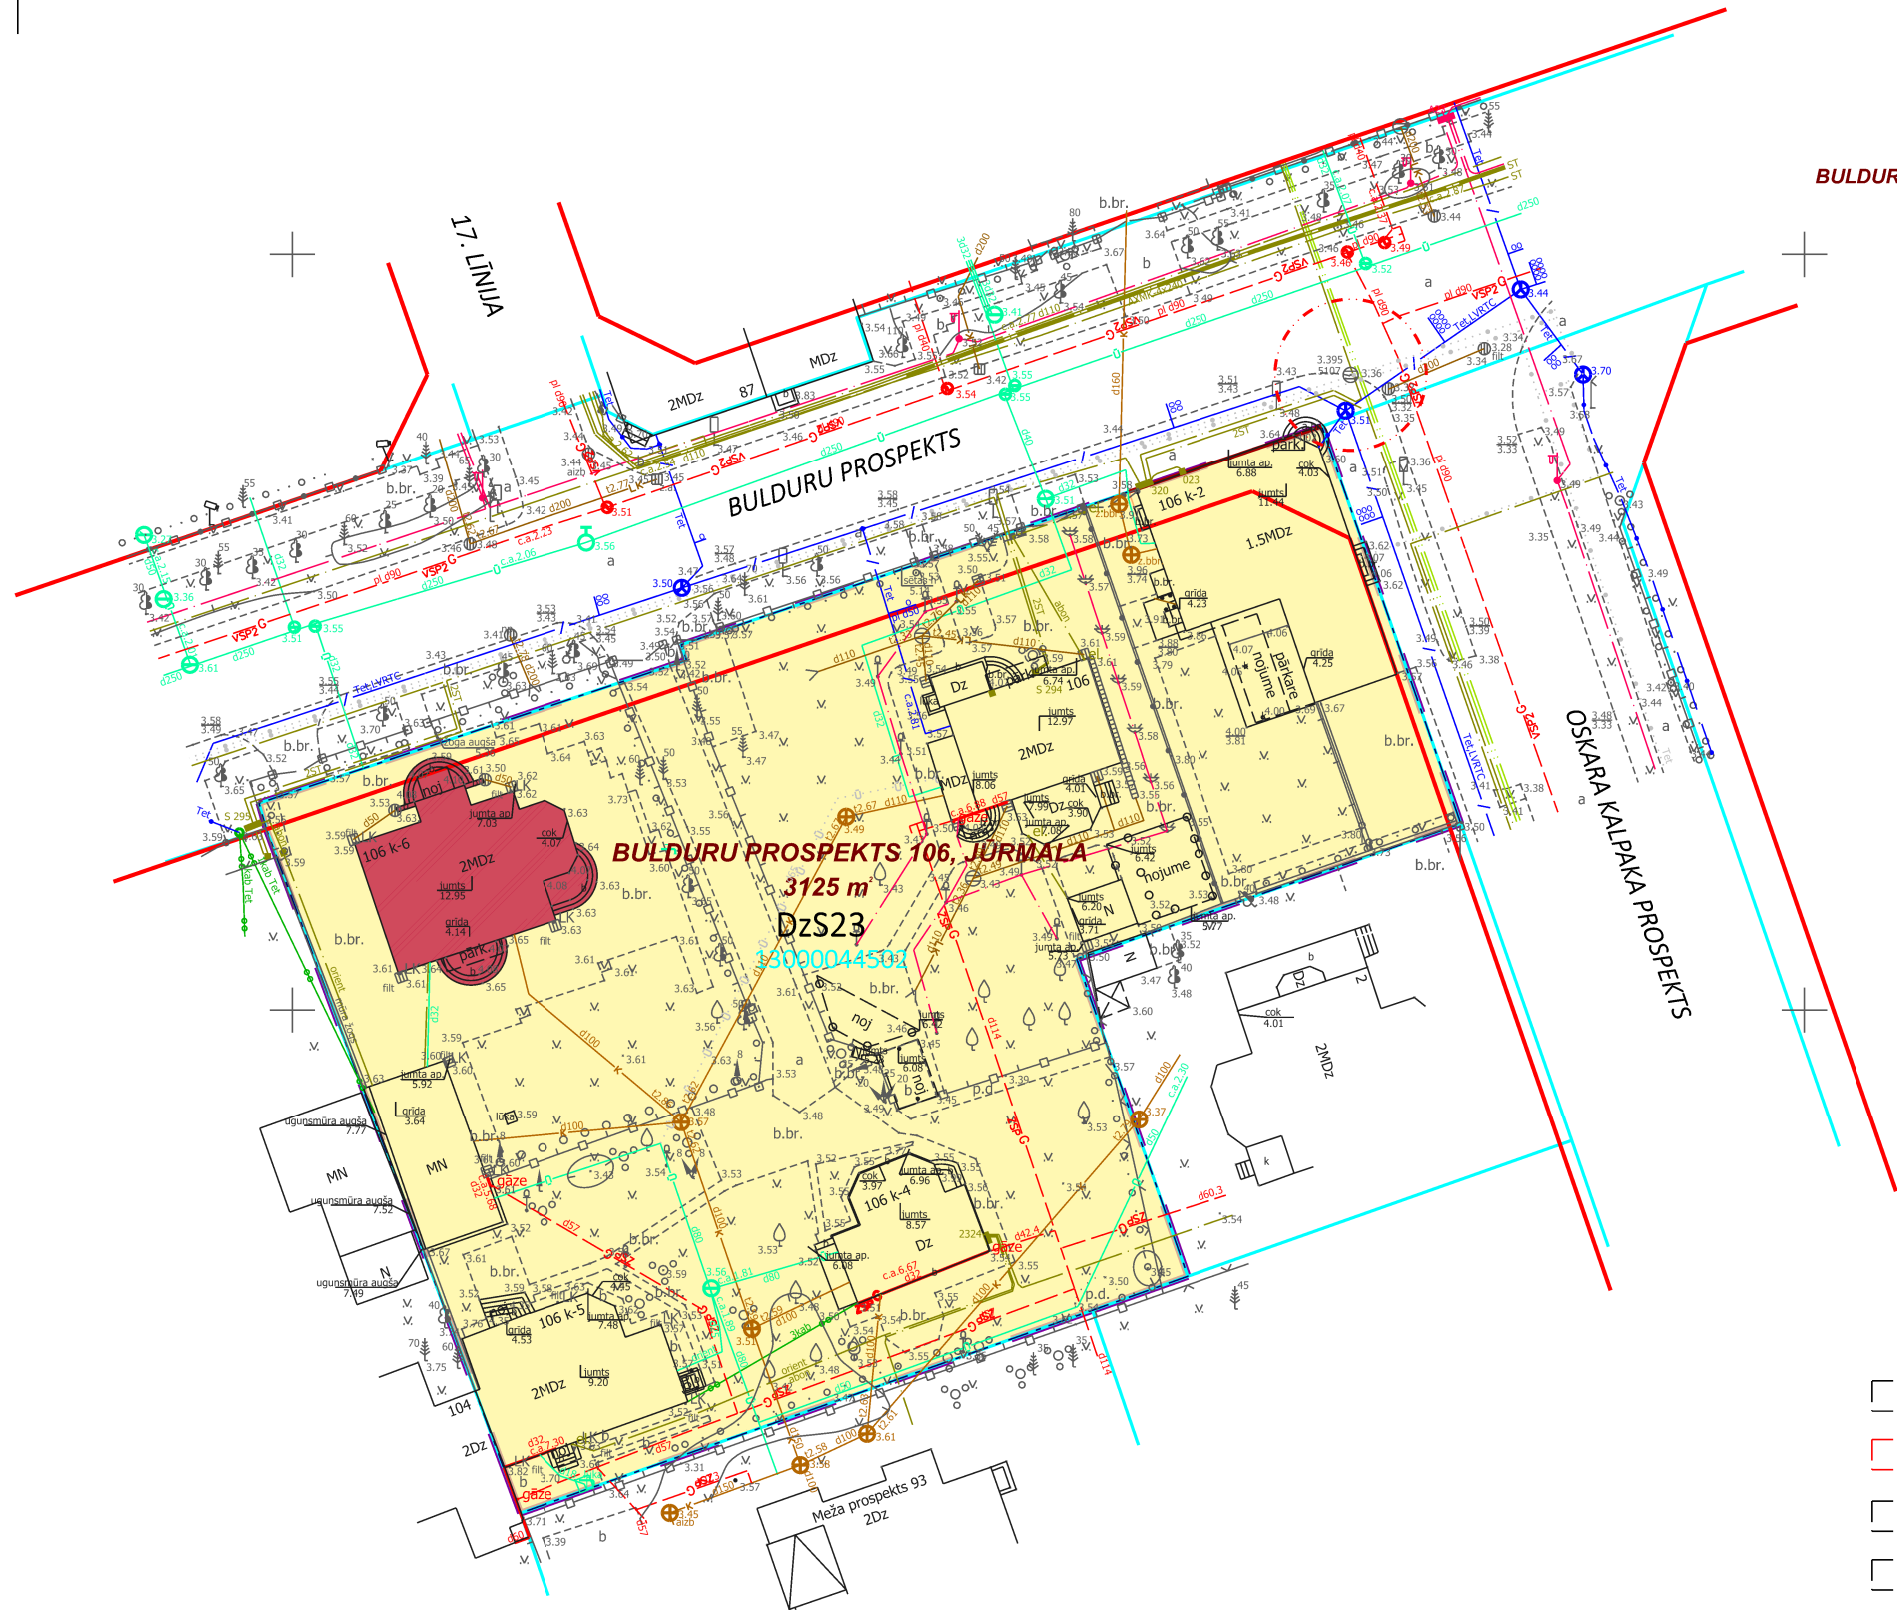

FUNKCIONĀLAIS ZONĒJUMS UN GALVENIE APGRŪTINĀJUMI



APZĪMĒJUMI	
	LOKĀLPLĀNOJUMA TERITORIJA
	ZEMES VIENĪBAS ROBEŽA
	ZEMES VIENĪBAS KADASTRA APZĪMĒJUMS
	ZEMES VIENĪBAS ADRESE UN PLATĪBA
	ESOŠAS SARKANĀS LĪNIJAS
	VIETĒJĀS NOZĪMES KULTŪRAS PIEMINEKLIS (Valsts aizsardzības Nr.5413, ēkas kadastra apzīmējums 13000044502006)
	ESOŠĀ SADZĪVES KANALIZĀCIJAS TĒKLI
	ESOŠĀ ŪDENSAPGĀDES TĒKLI
	ESOŠĀ ELEKTROAPGĀDES TĒKLI
	ESOŠĀ ELEKTRONISKO SAKARU TĒKLI
	ESOŠĀ VIDĒJĀ SPIEDIENA GĀZES TĒKLI
	ESOŠĀ ZEMA SPIEDIENA GĀZES TĒKLI
	ESOŠĀ LIETUS KANALIZĀCIJA
	ESOŠĀ IELAS APGAISMOJUMS
FUNKCIONĀLAIS ZONĒJUMS	
	SAVRUPMĀJU APBŪVES TERITORIJA (DzS23)
TERITORIJAS AR ĪPAŠIEM NOTEIKUMIEM	
TIN118- TERITORIJA, KURĀ IERĪKOJAMAS CENTRALIZĒTAS ŪDENSAPGĀDES UN KANALIZĀCIJAS SISTĒMAS (visa teritorija)	
NEKUSTAMĀ ĪPAŠUMA APGRŪTINĀJUMI	
	BALTĪJAS JŪRAS UN RĪGAS JŪRAS LĪČA IEROBEŽOTAS SAIMNIECISKĀS DARBĪBAS JOSLAS TERITORIJĀ (visa teritorija)
	EKSPLOATĀCIJAS AIZSARGJOSLAS TERITORIJA GAR IELU VAI CEĻU - SARKANĀ LĪNIJA (kods 7311010300)
	VIETĒJĀS NOZĪMES ARHITEKTŪRAS PIEMINEKĻA TERITORIJA UN OBJEKTI (ēka ar kadastra apzīmējumu 13000044502006)
	VALSTS NOZĪMES PILSETBŪVNIECĪBAS PIEMINEKĻA TERITORIJA UN OBJEKTI (visa teritorija)

PIEZĪMES:

- Plāns sagatavots izmantojot SIA "Intra MTD" 26.01.2025. izsniegto inženiertopogrāfisko plānu ar mēroga noteiktību 1:500.
- LKS-92 TM koordinātu sistēma.
- Mēroga koeficients 0.999612.
- Latvijas normālo augstumu sistēma (LAS-2000,5).
- Kartē izmantoti nekustamā īpašuma kadastra dati uz 25.06.2025.
- Aizsargjoslas, kuru platums ir mazāks par 5 metriem vienā virzienā no apgrūtinājuma ass, netiek attēlotas lokālplānojuma mēroga noteiktības dēļ.

x=316050
y=492400

SIA "8.Darbnīca", reģ.nr.40103480281 Lauku iela 35-69, Jūrmala, LV-2016, +371 26439223 iveta.puuke@gmail.com			Objekts: LOKĀLPLĀNOJUMS ZEMESGABALAM BULDURU PROSPEKTĀ 106, JŪRMALA		
Plānotāja I.Pūķe			Lapas nosaukums FUNKCIONĀLAIS ZONĒJUMS UN GALVENIE APGRŪTINĀJUMI		
Kartogrāfe L.Magdeburgere			Grafiskā daļa sagatavota mērogā 1:500; izdrukas mērogs M 1:500		
			Lapas nr.1	Lapu skaists 1	