





INŽENIERKOMUNIKĀCIJU IZVIETOJUMA SHĒMA


SARKANO LĪNIJU PAGRIEZIENU PUNKTU KOORDINĀTAS (LKS-92)	
Nr.	x; y koordinātas
1	x=313134.58,y=480595.67
2	x=313120.20,y=480595.50
3	x=313102.50,y=480590.22
4	x=313091.03,y=480590.11
5	x=313084.97,y=480596.00
6	x=313071.05,y=480595.68
7	x=313071.33,y=480581.68
8	x=313089.29,y=480582.09
9	x=313135.41,y=480582.51

PIEZĪMES

- Visiem inženierkomunikāciju pieslēgumiem izstrādājami tehniskie projekti saskaņā ar institūciju izsniegtajiem tehniskajiem noteikumiem. Inženiertīklu izvietojums precizējams turpmākajā projektēšanas gaitā.
- Pēc inženierkomunikāciju izbūves komunikācijām nosakāmas aizsargjoslas, saskaņā ar aizsargjoslu likumu.
- Ielu šķērsprofilus iespējams precizēt būvniecības procesā.

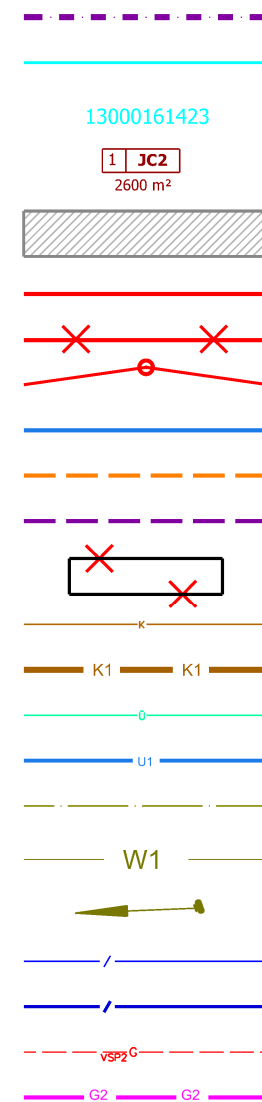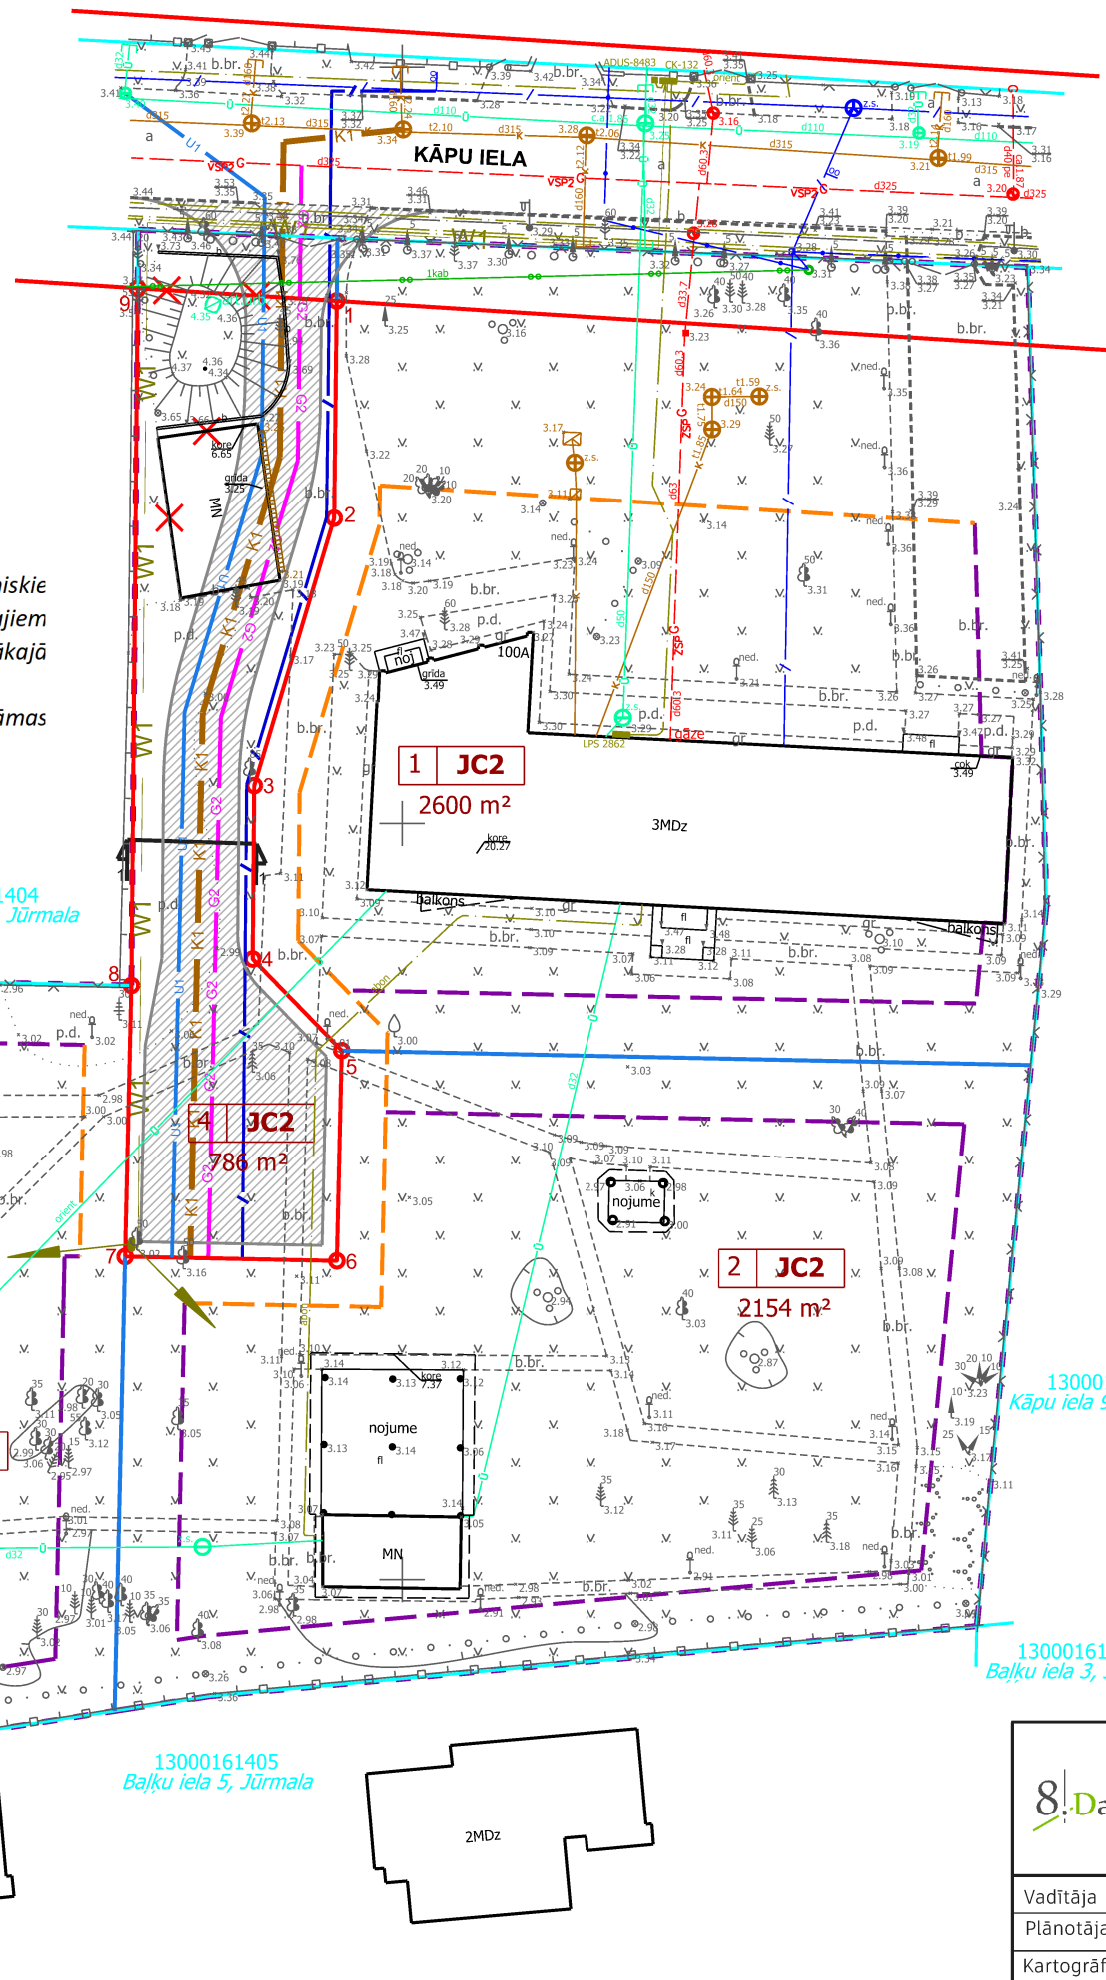

- DETĀLPLĀNOJUMA TERITORIJA
- ZEMES VIENĪBAS ROBEŽA
- ZEMES VIENĪBAS KADAстра APZĪMĒJUMS
- PROJEKTĒJAMĀS ZEMES VIENĪBAS NUMURS PLĀNĀ, FUNKCIONĀLAIS ZONEJUMS, PLATĪBA
- PLĀNOTĀ BRAUKTUVE
- ESOŠĀS SARKANĀS LĪNIJAS
- LIKVIDĒJAMĀS SARKANO LĪNIJU POSMS
- PROJEKTĒTĀ SARKANĀ LĪNIJA/ PROJEKTĒTO SARKANO LĪNIJU LŪZUMPUNKTS
- PROJEKTĒJAMĀ ZEMES VIENĪBAS ROBEŽA
- PROJEKTĒJAMĀ BŪVLAIDE
- PROJEKTĒJAMĀ APBŪVES LĪNIJA
- NOJAUCAMA ĒKA
- ESOŠI SADZĪVES KANALIZĀCIJAS TĪKLI
- PLĀNOTIE SADZĪVES KANALIZĀCIJAS TĪKLI
- ESOŠI ŪDENSAPGĀDES TĪKLI
- PLĀNOTAIS ŪDENSAPGĀDES TĪKLS
- ESOŠI ELEKTROAPGĀDES TĪKLI
- PLĀNOTĀ ZEMSPRIEGUMA (0,4kV) PAZEMES ELEKTROKABEĻU LĪNIJA
- PLĀNOTĀ UZSKAITES SADALNE UN UZSKAITES TĪKLU VIRZIENS UZ PLĀNOTO ĪPAŠUMU
- ESOŠI ELEKTRONISKO SAKARU TĪKLI
- PLĀNOTIE ELEKTRONISKO SAKARU TĪKLI
- ESOŠI GĀZES APGĀDES TĪKLI
- PLĀNOTIE GĀZES APGĀDES TĪKLI

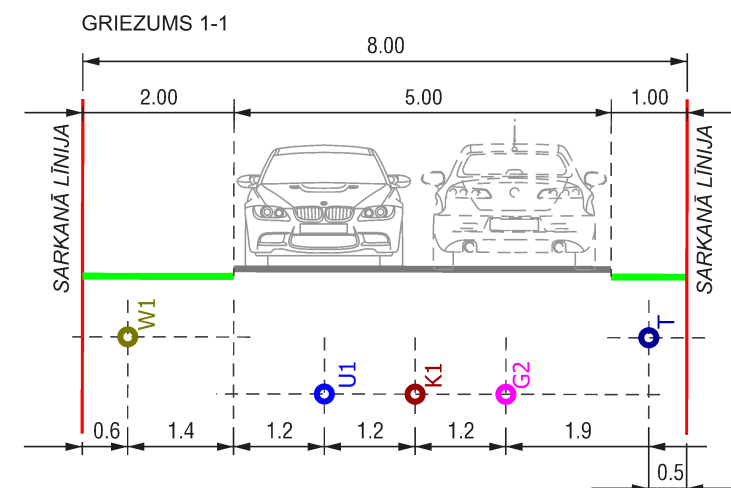

- W1 PLĀNOTIE ELEKTROAPGĀDES TĪKLI
- U1 PLĀNOTIE ŪDENSAPGĀDES TĪKLI
- K1 PLĀNOTIE SADZĪVES KANALIZĀCIJAS TĪKLI
- G2 PLĀNOTIE GĀZES APGĀDES TĪKLI
- U1 PLĀNOTIE ELEKTRONISKO SAKARU TĪKLI

8. Darbnīca		SIA "8.Darbnīca", reģ.nr.40103480281 Lauku iela 35-69, Jūrmala, LV-2016, +371 26439223 iveta.puuke@gmail.com		Objekts: DETĀLPLĀNOJUMS ZEMESGABALAM KĀPU IELĀ 100A, JŪRMALA	
Vadītāja		I.Pūke		Lapas nosaukums INŽENIERKOMUNIKĀCIJU IZVIETOJUMA SHĒMA	
Plānotāja		L.Magdeburgere		Grafiskā daļa sagatavota mērogā 1:500; izdrukas mērogs M 1:500	
Kartogrāfe		L.Magdeburgere		Lapas nr. 4 LĪGUMS NR. 08-17/2023	
		2025.		Lapu skaits 4	