





TERITORIJAS ESOŠĀ IZMANTOŠANA

ATRAŠANĀS VIETAS SHĒMA

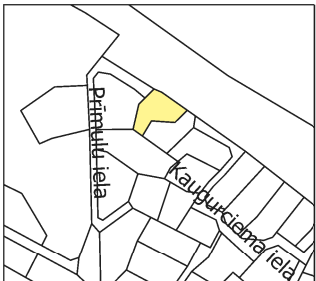

UZMĒRĪJUMS REĢISTRĒTS
un elektroniski parakstīts
Jūrmalas valstspilsētas administrācijas
Pilsētplānošanas pārvaldes
Ģeomātikas un inženieru nodaļa
A.Nikolajeva - 24.02.2025.
Nr.206-2025

- PIEZĪMES:
- LKS-92 koordinātu sistēma.
 - Latvijas normālo augstumu sistēma (LAS-2000,5).
 - Mēroga koeficients 0.999607
 - Uzmērīšana veikta 2025. gada 6. janvārī.
 - Topogrāfiska plāna platība 0.35 ha.
 - Inženiertehniskās komunikācijas daļēji apsektas dabā un salīdzinātas apkalpojošajās organizācijās.
 - Kadastra informācija atbilst VZD kadastra kartei. Iejuplāde nr. 4277841
 - Zemes vienību robežas ir attēlotas atbilstoši zemes kadastrālās uzmērīšanas un vietējā ģeodēziskā tīkla precizitātei un var nesakrist ar situāciju plānā.
 - Topogrāfiskie apzīmējumi attēloti atbilstoši Ministru kabineta noteikumiem Nr.281 1.pielikumam.
 - Ielu sarkanās līnijas un aizsargjoslas noteiktas atbilstoši Jūrmalas pilsētas domes 2016. gada 24. marta saistošajiem noteikumiem Nr. 8
 - Uzmērīšana veikta ar GPS1200 "LatPos" tīklā, RTK režīmā, izmantojot bāzes satelītu "Ojārs" x=309093.596, y=504631.306 h=41.961

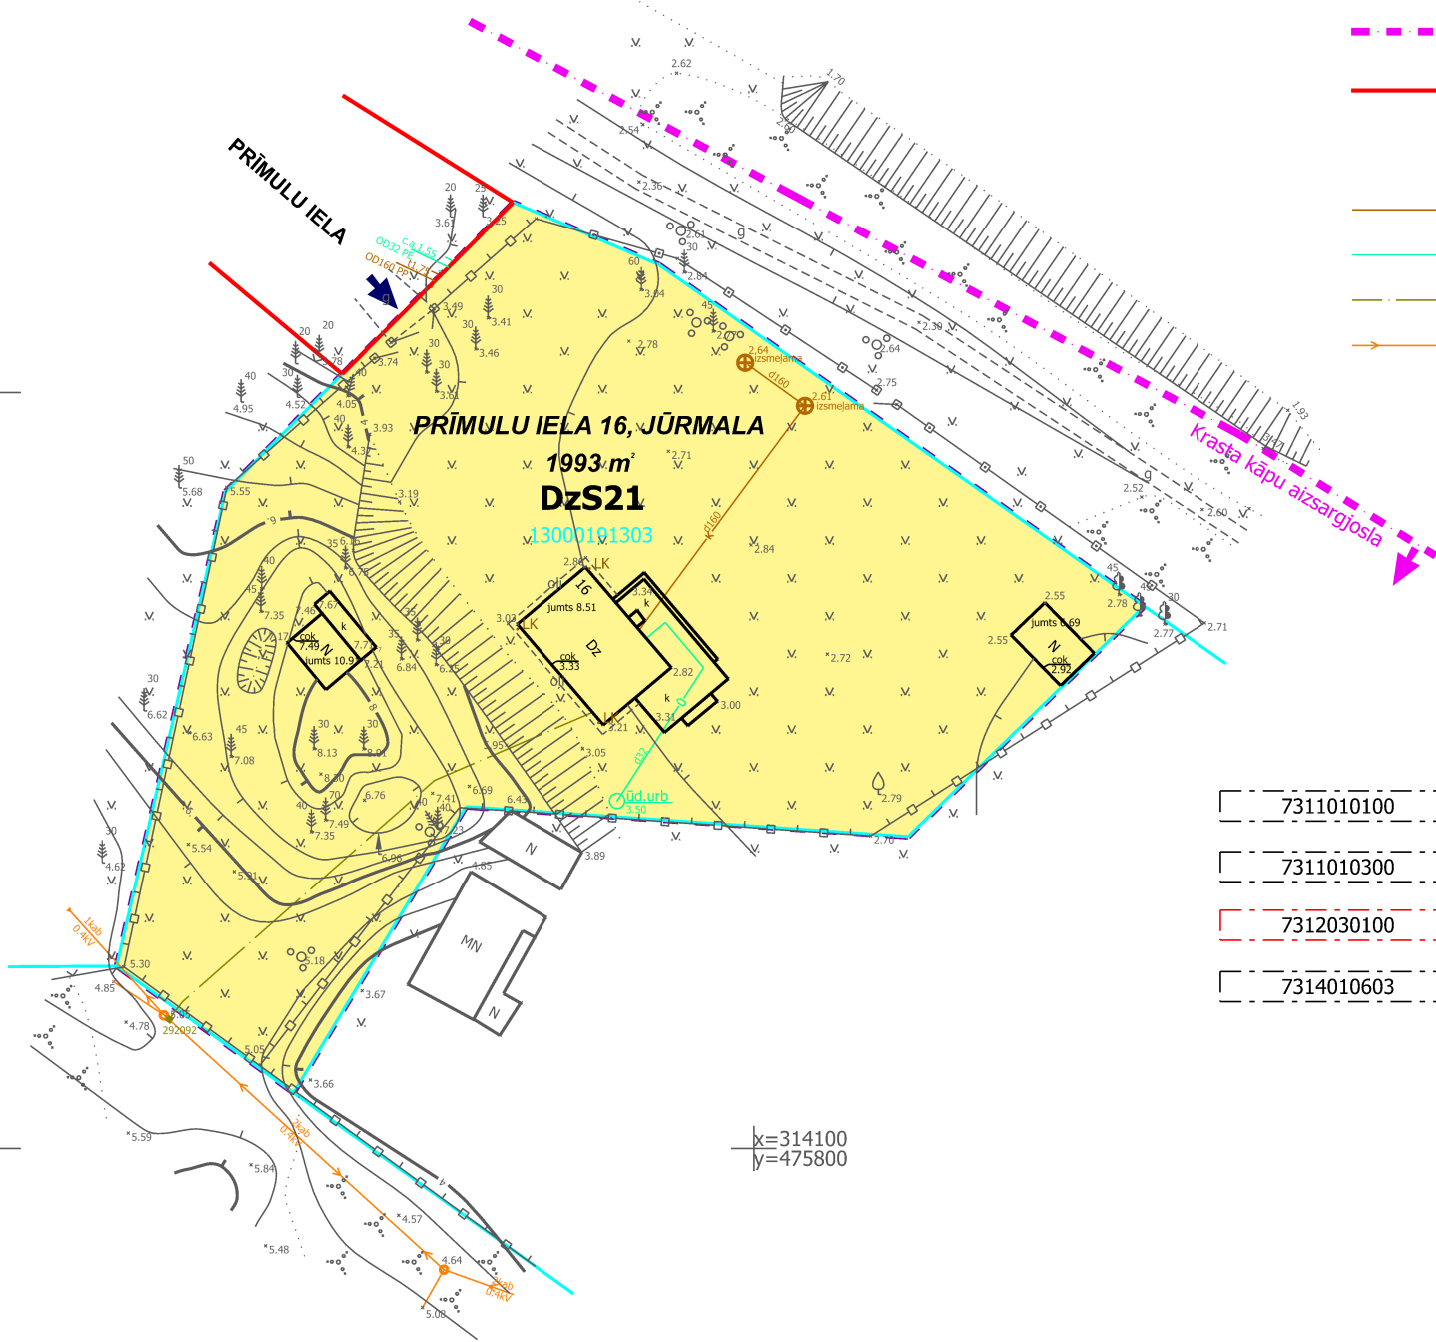

- DETĀLPLĀNOJUMA TERITORIJA
- ZEMES VIENĪBAS ROBEŽA
- 13000191303 ZEMES VIENĪBAS KADASTRA APZĪMĒJUMS
- ZEMES VIENĪBAS ADRESE UN PLATĪBA
- SAVRUPMĀJU APBŪVES TERITORIJA (DzS21)
- KRASTA KĀPU AIZSARGJOSLA
- ESOŠĀS SARKANĀS LĪNIJAS
- ESOŠĀ IEBRAUKTUVE
- ESOŠI SADZĪVES KANALIZĀCIJAS TĪKLI
- ESOŠI ŪDENSAPGĀDES TĪKLI
- ESOŠI ELEKTROAPGĀDES TĪKLI
- ESOŠI ELEKTROAPGĀDES TĪKLI

- 7311010100 BALTIJAS JŪRAS UN RĪGAS JŪRAS LĪČA KRASTA KĀPU VIDES UN DABAS RESURSU AIZSARDZĪBAS AIZSARGJOSLAS TERITORIJA
- 7311010300 BALTIJAS JŪRAS UN RĪGAS JŪRAS LĪČA IEROBEŽOTAS SAIMNIECISKĀS DARBĪBAS JOSLAS TERITORIJA
- 7312030100 EKSPLUATĀCIJAS AIZSARGJOSLAS TERITORIJA GAR IELU VAI CEĻU - SARKANĀ LĪNIJA
- 7314010603 VIETĒJĀS NOZĪMES PILSĒTBŪVNIECĪBAS PIEMINEKĻA TERITORIJA UN OBJEKTI

SIA  Jasmīnu iela 20A, Jūrmala, reģ.Nr.000365106Tālrs. 29232907				Pasūtītājs: Jūrmalas pilsēta, Prīmulu iela 16		
rikotājdirektors	U.Gau		06.01.2025	Planšetes Nr. 4222-31-51.2-130000	Lapas 1	
ģeodēzists	Ē. Adminis		06.01.2025	Topogrāfiskais plāns	Lapa 1	
Ē. Ādmiņa sertifikāts Nr. AC0295 (derīgs no 09.07.2012 -08.07.2027)				Mērogs 1:500		

ELI projekti SIA reģ.nr.40203567990 Dagdas iela 1-42, Rīga, LV-1003 +371 26439223; +371 26480131 eli@projekti@gmail.com			Objekts: DETĀLPLĀNOJUMS ZEMESGABALAM PRĪMULU IELĀ 16, JŪRMALA		
Plānotāja L.Magdeburgere			Lapas nosaukums TERITORIJAS ESOŠĀ IZMANTOŠANA		
Kartogrāfe L.Magdeburgere			Grafiskā daļa sagatavota mērogā 1:500; izdrukas mērogs M 1:500		
			Lapas nr. 1 Lapu skaists 2		
			LĪGUMS NR. ELI-09/2024		