
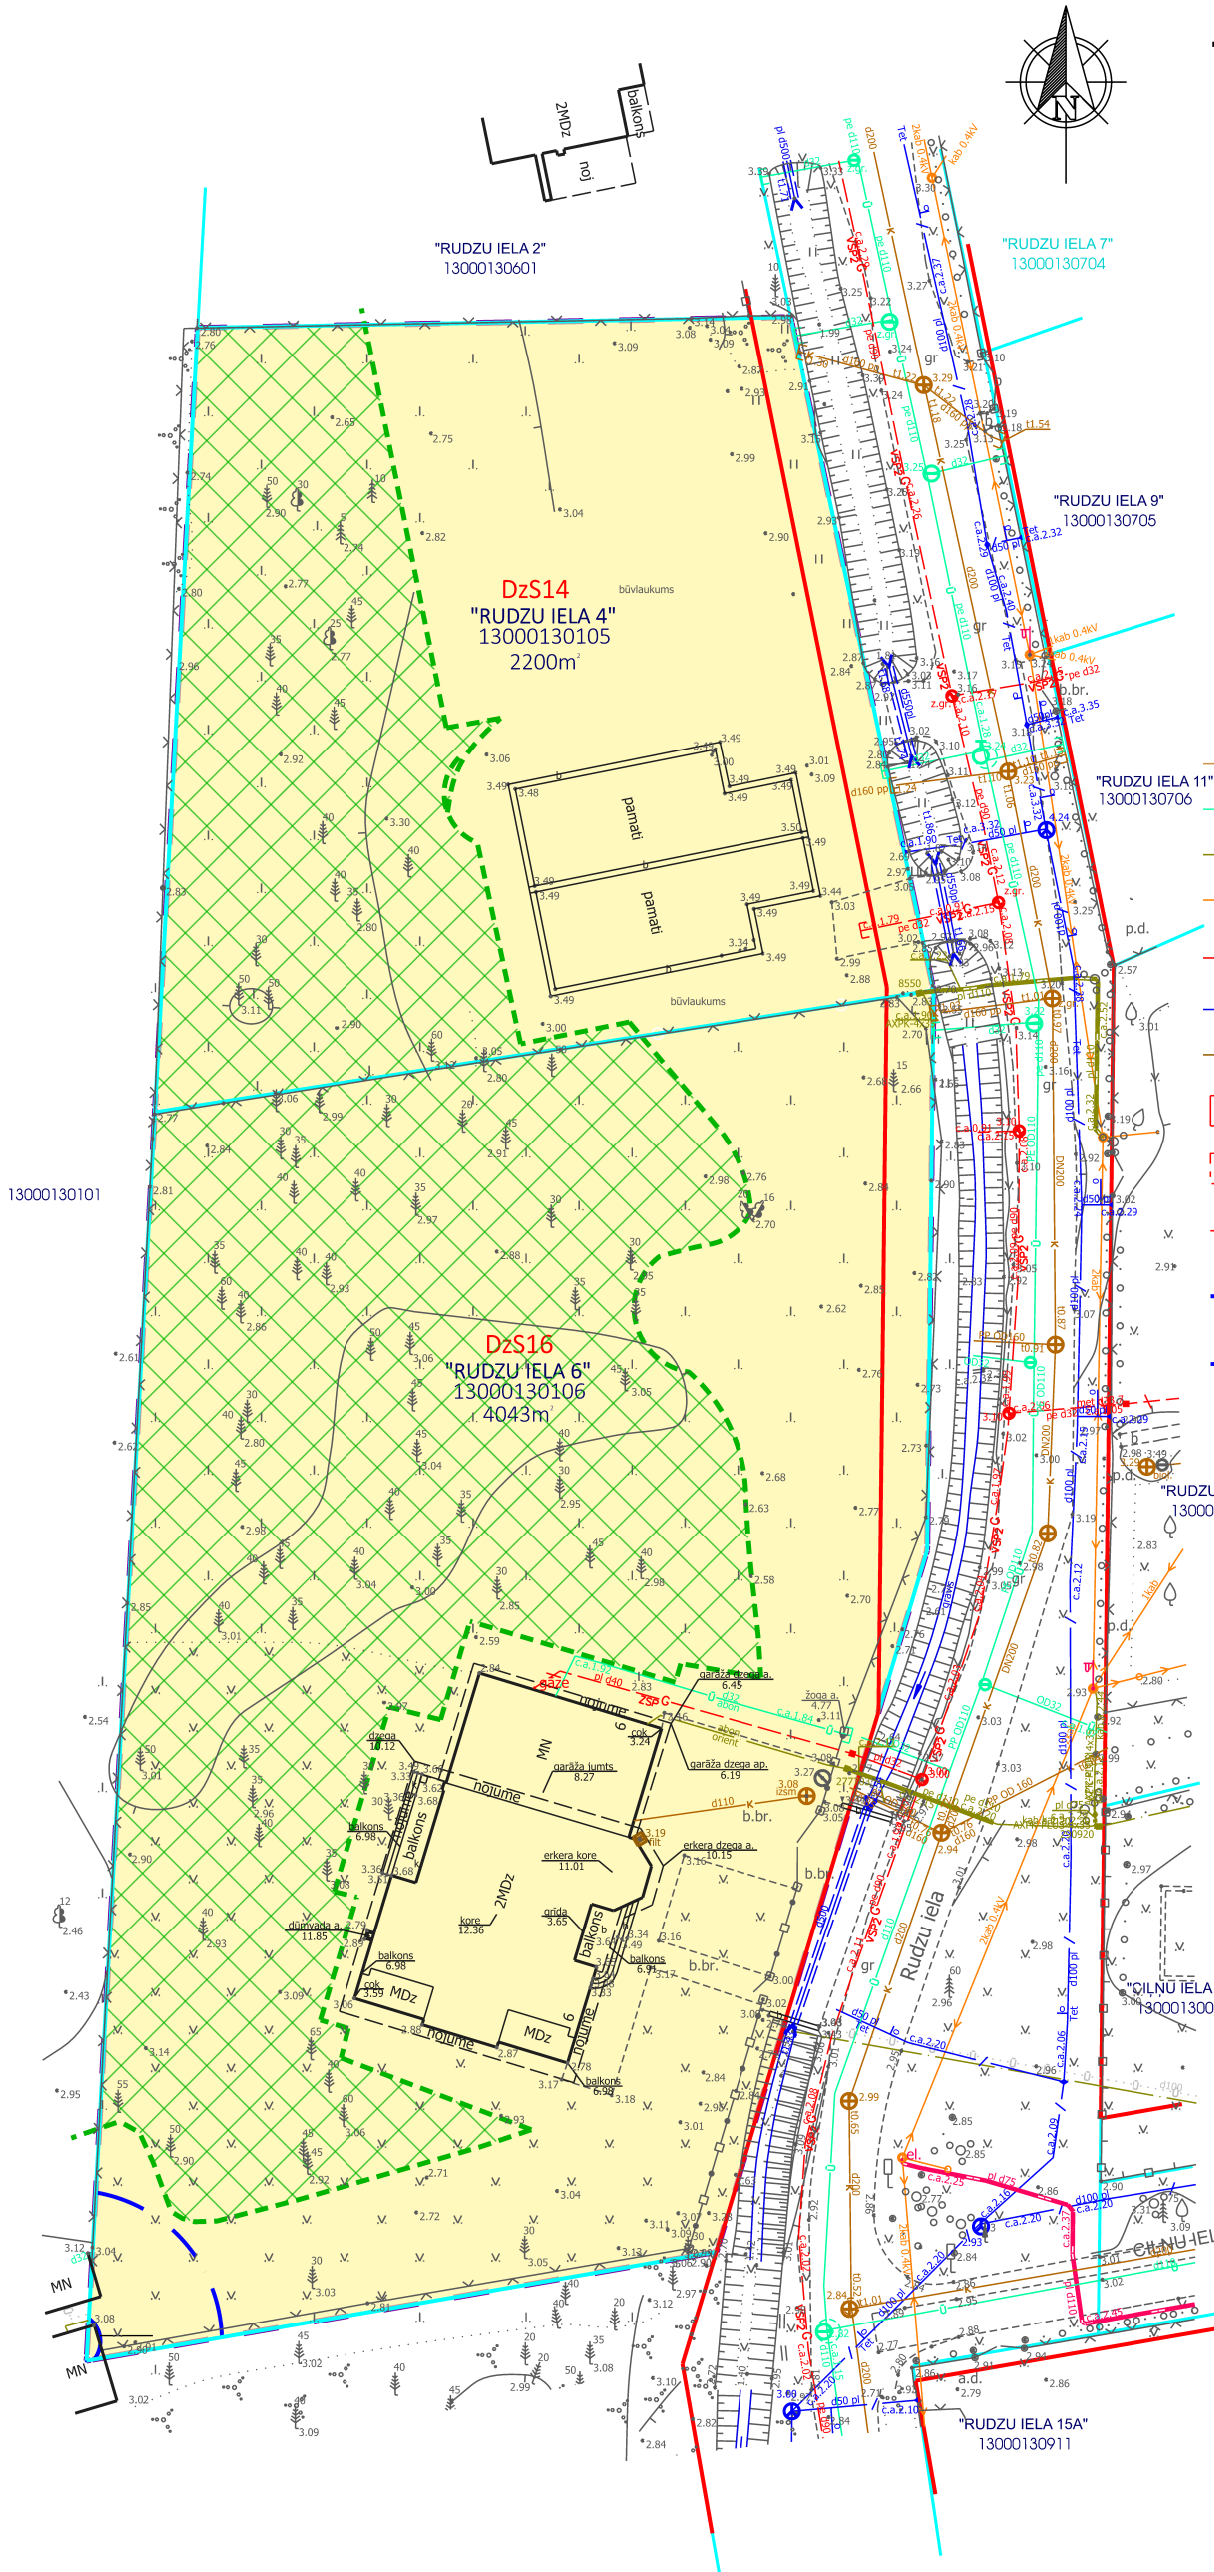


TERITORIJAS PAŠREIZĒJĀ IZMANTOŠANA

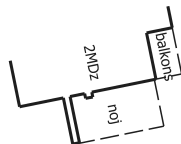

- DETĀLPLĀNOJUMA TERITORIJA
- ESOŠĀ ZEMES VIENĪBU ROBEŽA
- "RUDZU IELA 4" 13000130105 2200m
- ESOŠĀS SARKANĀS LĪNIJAS
- DzS14
- SAVRUPMĀJU APBŪVES TERITORIJA (DzS14; DzS16)
- MEŽA ZEMES ROBEŽA
- ESOŠIE SADZĪVES KANALIZĀCIJAS TĪKLI
- ESOŠIE ŪDENSAPGĀDES TĪKLI
- ESOŠIE ELEKTROAPGĀDES TĪKLI
- ESOŠIE AISVADU ELEKTROAPGĀDES TĪKLI AR NOMINĀLO SPRIEGUMU LĪDZ 20kV
- ESOŠIE GĀZES APGĀDES TĪKLI
- ESOŠIE ELEKTRONISKO SAKARU TĪKLI
- ESOŠIE LIETUS KANALIZĀCIJAS TĪKLI
- 7311010300
- 7312030100
- 7311090900
- 7311030700
- 7311030300
- BALTĪJAS JŪRAS UN RĪGAS JŪRAS LĪČA IEROBEŽOTAS SAIMNIECISKĀS DARBĪBAS JOSLAS TERITORIJA
- EKSPLUATĀCIJAS AIZSARGJOSLAS TERITORIJA GAR IELU VAI CEĻU - SARKANĀ LĪNIJA
- VIDES UN DABAS RESURSU ĶĪMISKĀS AIZSARGJOSLAS TERITORIJA AP PAZEMES ŪDENS ŅEMŠANAS VIETU
- EKSPLUATĀCIJAS AIZSARGJOSLAS TERITORIJA AP PAZEMES ŪDEŅU VALSTS MONITORINGA POSTENI UN DZĪLURBUMU
- EKSPLUATĀCIJAS AIZSARGJOSLAS TERITORIJA AP STACIONĀRU VALSTS NOZĪMES METEOROLOGISKO NOVĒROJUMU MONITORINGA PUNKTU VAI POSTENI

NEKUSTAMĀ ĪPAŠUMA LIETOŠANAS MĒRĶIS (NĪLM) saskaņā ar Kadastra informācijas sistēmu		
ZEMES VIENĪBAS ADRESE	NĪLM	PLATĪBA
RUDZU IELA 4 13000130105	Individuālo dzīvojamo māju apbūve (0601)	0.0871 ha
	Dabas pamatnes, parki, zaļās zonas un citas rekreācijas nozīmes objektu teritorijas, ja tajās atļautā saimnieciskā darbība nav pieskaitāma pie kāda cita klasifikācijā norādīta lietošanas mērķa (0501)	0.1329 ha
RUDZU IELA 6 13000130106	Vienstāva un divstāvu daudzdzīvokļu māju apbūve (0701)	0.1183 ha
	Dabas pamatnes, parki, zaļās zonas un citas rekreācijas nozīmes objektu teritorijas, ja tajās atļautā saimnieciskā darbība nav pieskaitāma pie kāda cita klasifikācijā norādīta lietošanas mērķa (0501)	0.2860 ha

PIEZĪMES

1. Kartē izmantoti nekustamā īpašuma valsts kadastra informācijas sistēmas dati, 2025. gads.

	Objekts:		
SIA "8.Darbnīca", reģ.nr.40103480281 Lauku iela 35-69, Jūrmala, LV-2016, +371 26439223 iveta.puuke@gmail.com	DETĀLPLĀNOJUMS JŪRMALĀ ZEMESGABALIEM RUDZU IELĀ 4 UN RUDZU IELĀ 6		
Lapas nosaukums			TERITORIJAS PAŠREIZĒJĀ IZMANTOŠANA
Vadītāja	I.Pūke		2025.
Plānotāja	E.Lankovska		2025.
Kartogrāfe	L.Magdeburgere		2025.
Grafiskā daļa sagatavota mērogā 1:500; izdrukas mērogs M 1:500		Lapas nr.1	Lapu skaits 3