


Projektētā teritorijas shēma
pirms zemes ierīcības projekta
izstrādes

Projektētā teritorijas shēma
pēc zemes ierīcības projekta
izstrādes

Pielikums Jūrmalas domes
2025. gada 27. novembra lēmumam Nr. 628
(protokols Nr. 21, 60. punkts)

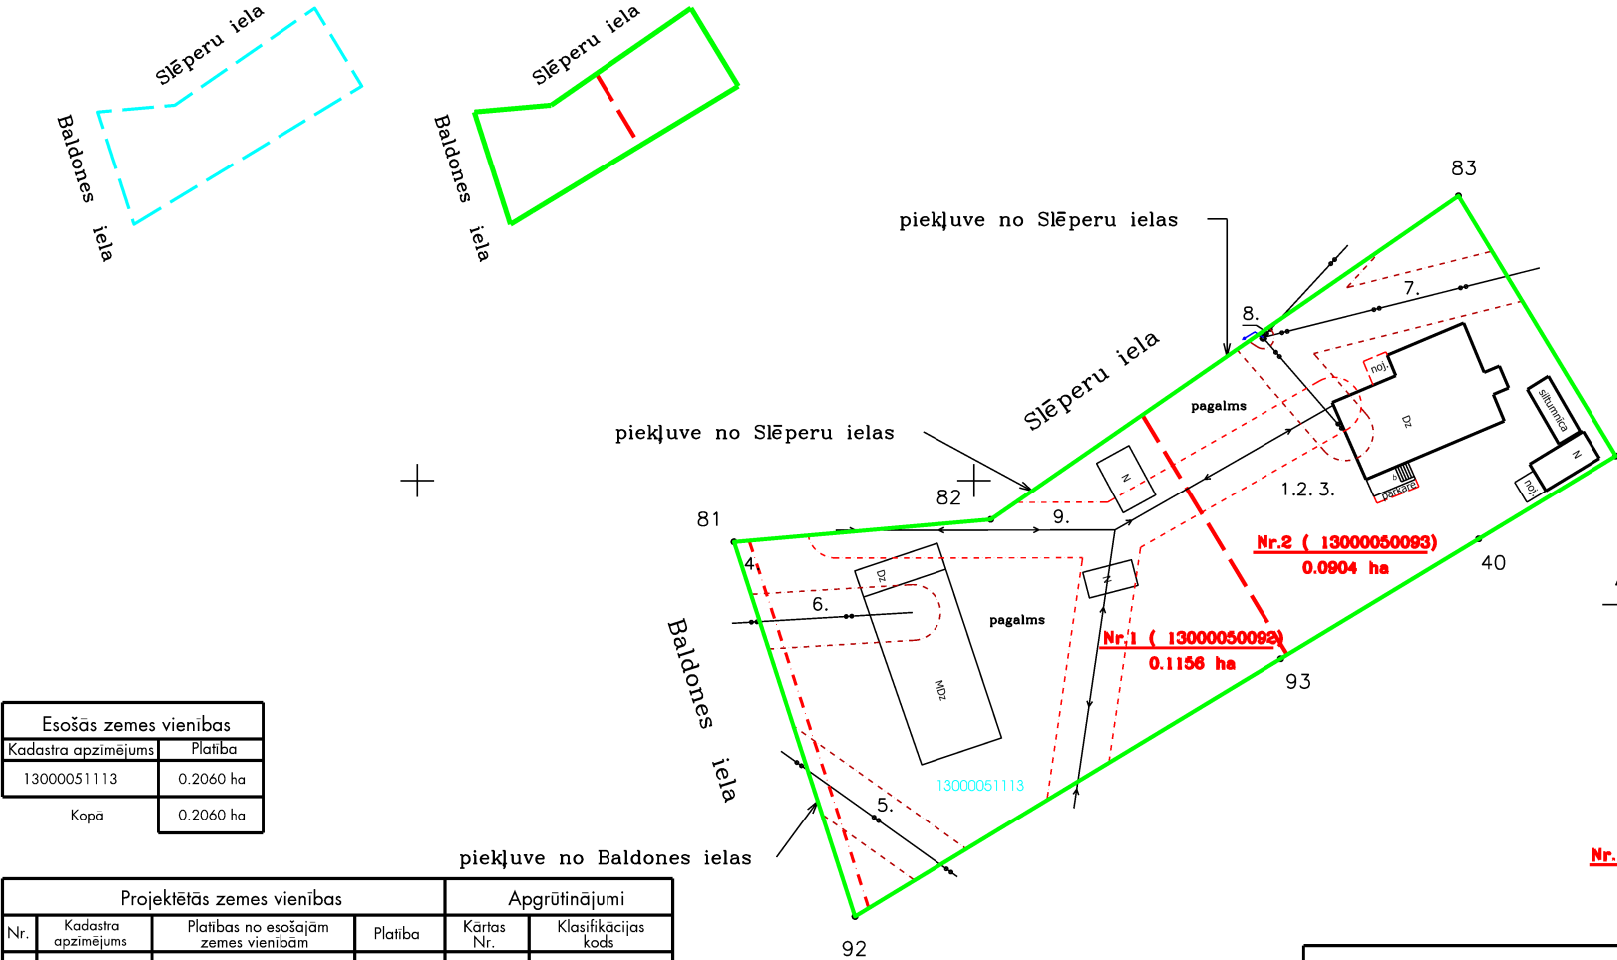

UZMĒRĪJUMS REĢISTRĒTS
un elektroniski parakstīts
Jūrmalas valstspilsētas administrācijas
Pilsētplānošanas pārvaldes
Ģeomātikas un inženieru nodaļa
A.Nikolajeva - 16.10.2025
Nr.1132-2025

Esošās zemes vienības	
Kadastra apzīmējums	Platība
13000051113	0.2060 ha
Kopā	0.2060 ha

Projektētās zemes vienības				Apgrūtinājumi	
Nr.	Kadastra apzīmējums	Platības no esošajām zemes vienībām	Platība	Kārtas Nr.	Klasifikācijas kods
1.	13000050092	13000051113 - 0.1156 ha	0.1156 ha	1.	7311010300
				2.	7312070101
				3.	7312070202
				4.	7312030100
				5.	7312040200
				6.	7312040200
				9.	7312050601
				1.	7311010300
				2.	7312070101
2.	13000050093	13000051113 - 0.0904 ha	0.0904 ha	3.	7312070202
				7.	7312040200
				8.	7312040100
				9.	7312050601

- Apzīmējumi :
- 13000051113 esošās zemes vienības kadastra apzīmējums
 - projektētās teritorijas robeža
 - esošās zemes vienības robeža ar robežpunktu
 - ēka
 - projektēto zemes vienību robežas
 - robeža, kas tiks likvidēta
 - nekustamo īpašumu apgrūtinājuma robežas
 - Nr.1 (13000050092) 0.1156 ha projektētās zemes vienības kadastra nummurs un platība

Zemes ierīcības projekts		Jūrmala, Baldones iela 5	
Zemes ierīcības projekta grafiskās daļas mērogs 1:500		LKS-92 koordinātu sistēma	Mēroga koeficients 0.999600
Kartogrāfiskā pamatne - Zemes robežu plāns - M1:500 (VZD - 28.04.1999), Jūrmalas pašvaldības planšete 4222-34-55.3-004000			
Projektam piekritu, iebildumu nav, īpašuma īpašnieks	e-paraksts	īpašnieks	09.10.2025
Projektam piekritu, iebildumu nav, īpašuma īpašniece	paraksts	īpasniece	09.10.2025
SIA Intra MTD tālr. +371 29232907	Apliecinu, ka zemes ierīcības projekts izstrādāts atbilstoši normatīvo aktu prasībām, kas regulē zemes ierīcības projekta izstrādi		
	Zemes ierīkotājs		Uldis Gau 16.10.2025
	Zemes ierīkotāja sertifikāts Nr.AA0074 (izsniegts 03.01.2011, derīgs līdz 02.01.2026.)		