


TERITORIJAS PAŠREIZĒJĀ IZMANTOŠANA

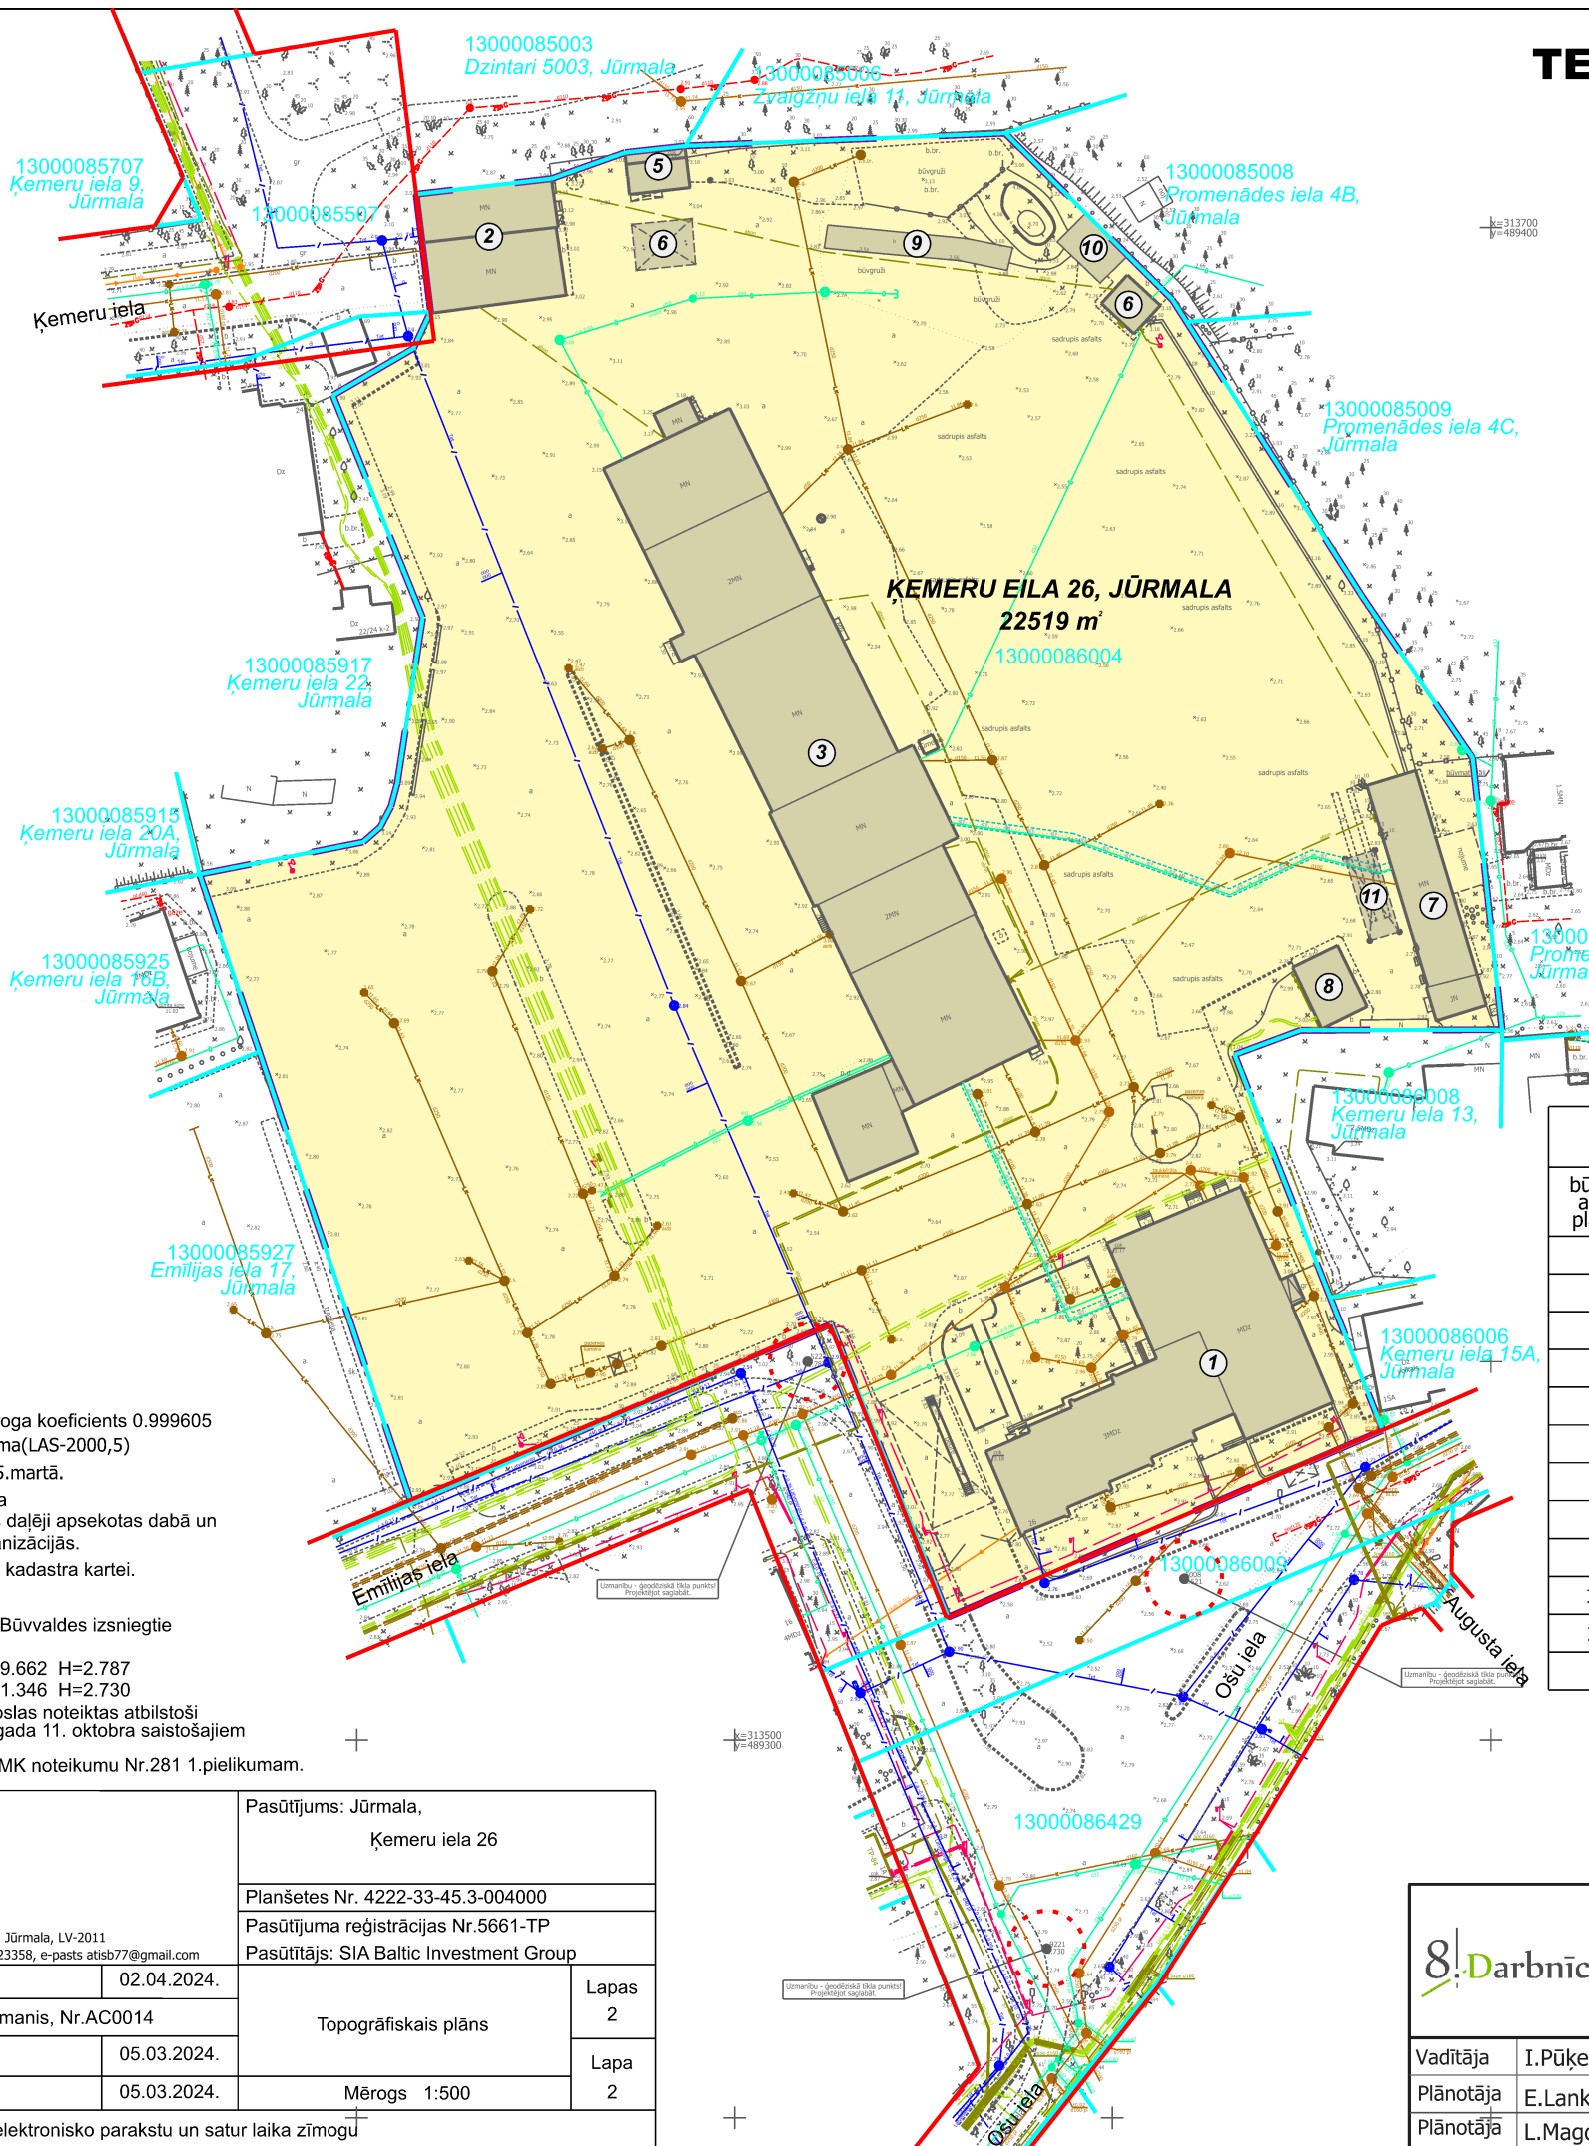

- DETĀLPLĀNOJUMA TERITORIJA
- ZEMES VIENĪBU ROBEŽA
- 13000086004

KADASTRA APZĪMĒJUMS
- ĶEMERU IELA 26, JŪRMALA
22519 m²

ZEMES VIENĪBAS ADRESE UN PLATĪBA
- FUNKCIONĀLAIS ZONĒJUMS - SAVRUPMĀJU APBŪVES TERITORIJA (DzS19)
- ESOŠĀS SARKANĀS LĪNIJAS
- 7

ESOŠĀ APBŪVE
- AIZSARGJOSLA AP ĢEODĒZISKĀ TĪKLA PUNKTU
- K

ESOŠI SADZĪVES KANALIZĀCIJAS TĪKLI
- 0

ESOŠI ŪDENSAPGĀDES TĪKLI
- ESOŠI ELEKTROAPGĀDES TĪKLI
- /

ESOŠI ELEKTRONISKO SAKARU TĪKLI
- ESOŠI GĀZES APGĀDES TĪKLI
- ESOŠI LIETUS KANALIZĀCIJAS TĪKLI

ESOŠIE ĒKU APJOMU RĀDĪTĀJI ATBILSTOŠI KADASTRA DATIEM						
būves apz. plānā	būves kadastra apzīmējums	būves nosaukums	apbūves laukums	būvtilpums	stāvu skaits	apbūves blīvums
1	13000086004001	ADMINISTRATĪVĀ ĒKA	920.6m²	4944m³	3	
2	13000086004002	NOLIKTAVA	285.5m²	999.0m³	1	
3	13000086004003	DARBNĪCA	1962.3m²	10404.0m³	2	
4	13000086004005	DEGVIELAS NOLIKTAVA	50.5m²	233m³	1	
5	13000086004006	DEGVIELAS UZPILDES NOJUME	78m²		1	
6	13000086004007	SŪKŅA MĀJA	30.2m²	103m³	1	
7	13000086004008	MEHĀNISKĀ DARBNĪCA	231.2m²	913m³	1	
8	13000086004009	TRANSFORMATORA ĒKA	59.2m²	207m³	1	
9	13000086004010	AUTO MAZGĀTUVE-ESTAKĀDE	48m²	86m³	1	
10	13000086004012	ŠĶŪNIS	46.6m²	112m³	1	
11	13000086004013	NOJUME	47.3m²		1	
		KOPĀ	3759.4m²			16.7%

UZMĒRĪJUMS REGISTRĒTS
un elektroniski parakstīts
Jūrmalas valstspilsētas administrācijas
Pilsētplānošanas pārvaldes
Ģeomātikas un inženieru nodaļā
Jolanta Gau - 10.04.2024
Nr.268-2024

- PIEZĪMES:
- LKS-92 koordinātu sistēma, mēroga koeficients 0.999605
 - Latvijas normālo augstumu sistēma(LAS-2000,5)
 - Uzmērīšana veikta 2024. gada 05.martā.
Topogrāfiskā plāna platība 3.5 ha
 - Inženiertehniskās komunikācijas daļēji apsektas dabā un salīdzinātas apkalpojošajās organizācijās.
 - Kadastra informācija atbilst VZD kadastra kartei.
4090833 edoc 06.03.2024.
 - Uzmērīšanā izmantoti Jūrmalas Būvvaldes izsniegtie darba centri:
Nr.5223 x=313549.996 y=489309.662 H=2.787
Nr.9221 x=313472.435 y=489341.346 H=2.730
 - Ielu sarkanās līnijas un aizsargjoslas noteiktas atbilstoši Jūrmalas pilsētas domes 2012. gada 11. oktobra saistošajiem noteikumiem Nr.42
 - Topogrāfiskie apzīmējumi atbilst MK noteikumu Nr.281 1.pielikumam.

GEO JŪRMALA SIA GEO Jūrmala, Reģ. Nr.40103578894, Jūrkalnes 5, Jūrmala, LV-2011 Biroja adrese: Jūrkalnes 5, Jūrmala, LV-2011, tel.26423358, e-pasts atsb77@gmail.com				Pasūtītājs: Jūrmala, Ķemeru iela 26		
				Planšetes Nr. 4222-33-45.3-004000		
				Pasūtītāja reģistrācijas Nr.5661-TP		
				Pasūtītājs: SIA Baltic Investment Group		
valdes loceklis		A.Baumanis		02.04.2024.		
Sertificēta persona Atis Baumanis, Nr.AC0014				Topogrāfiskais plāns		
mērnieks		A.Baumanis				Lapas 2
mērnieka palīgs		A.Makoveckis				Lapa 2
				Mērogs 1:500		
Šis dokuments ir parakstīts ar drošu elektronisko parakstu un satur laika zīmogu						

8Darbnīca SIA "8.Darbnīca", reģ.nr.40103480281 Lauku iela 35-69, Jūrmala, LV-2016, +371 26439223 iveta.puuke@gmail.com	Objekts: DETĀLPLĀNOJUMS ZEMESGABALAM ĶEMERU IELĀ 26, JŪRMALA		
	Lapas nosaukums TERITORIJAS PAŠREIZĒJĀ IZMANTOŠANA		
Vadītāja	I.Pūķe	2025.	Grafiskā daļa sagatavota mērogā 1:500; izdrukas mērogs M 1:1000
Plānotāja	E.Lankovska	2025.	
Plānotāja	L.Magdeburgere	2025.	
Lapas nr.1		Lapu skaits 6	Līgums Nr.08-16/2024