



Projektētā teritorijas shēma
pirms zemes ierīcības projekta
izstrādes

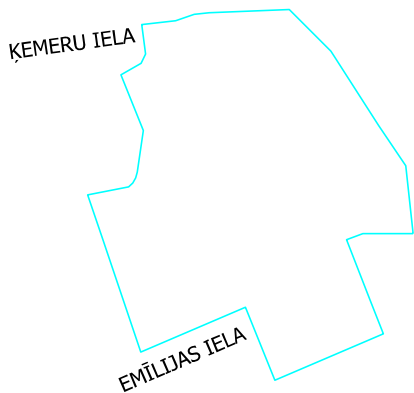


Projektētā teritorijas shēma
pēc zemes ierīcības projekta
izstrādes

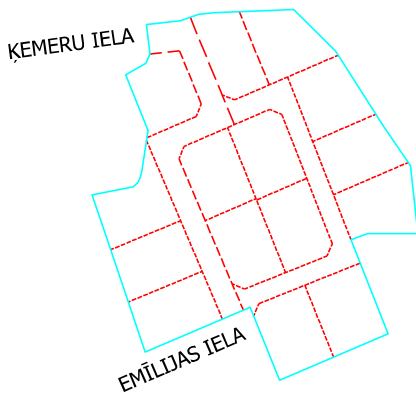

Projektētās zemes vienības				Apgrūtinājumi	
Nr.	Kadastra apzīmējums	Platības no esošajām zemes vienībām	Platība*	Kārtas Nr.	Klasifikācijas kods
1.	13000080253	13000086004 - 0.1200 ha	0.1200 ha	1	7311010300
				4	7312050201
				7	7311090900
				9	7312030100
2.	13000080254	13000086004 - 0.1200 ha	0.1200 ha	1	7311010300
				4	7312050201
				7	7311090900
3.	13000080255	13000086004 - 0.1200 ha	0.1200 ha	1	7311010300
				4	7312050201
				7	7311090900
4.	13000080256	13000086004 - 0.1152 ha	0.1152 ha	1	7311010300
				3	7312040100
				7	7311090900
				8	7312030100
5.	13000080257	13000086004 - 0.1154 ha	0.1154 ha	1	7311010300
				7	7311090900
6.	13000080258	13000086004 - 0.1204 ha	0.1204 ha	1	7311010300
				7	7311090900
7.	13000080259	13000086004 - 0.1200 ha	0.1200 ha	1	7311010300
				7	7311090900
8.	13000080260	13000086004 - 0.1200 ha	0.1200 ha	1	7311010300
				7	7311090900
9.	13000080261	13000086004 - 0.1200 ha	0.1200 ha	1	7311010300
				7	7311090900
10.	13000080262	13000086004 - 0.1277 ha	0.1277 ha	1	7311010300
				7	7311090900
				10	7312030100
11.	13000080263	13000086004 - 0.1277 ha	0.1277 ha	1	7311010300
				5	7312050601
				7	7311090900
				10	7312030100
12.	13000080264	13000086004 - 0.1191 ha	0.1191 ha	1	7311010300
				3	7312040100
				7	7311090900
13.	13000080265	13000086004 - 0.1192 ha	0.1192 ha	1	7311010300
				3	7312040100
				7	7311090900
14.	13000080266	13000086004 - 0.1190 ha	0.1190 ha	1	7311010300
				7	7311090900
15.	13000080267	13000086004 - 0.1190 ha	0.1190 ha	1	7311010300
				7	7311090900
16.	13000080268	13000086004 - 0.2498 ha	0.2498 ha	1	7311010300
				2	7312030100
				3	7312040100
				4	7312050201
				6	7316010105
				7	7311090900
17.	13000080269	13000086004 - 0.1994 ha	0.1994 ha	1	7311010300
				2	7312030100
				3	7312040100
				6	7316010105
				7	7311090900
KOPĀ			2.2519 ha		

*Projektēto zemes vienību platības uzmērot var atšķirties platību noapaļošanas dēļ.

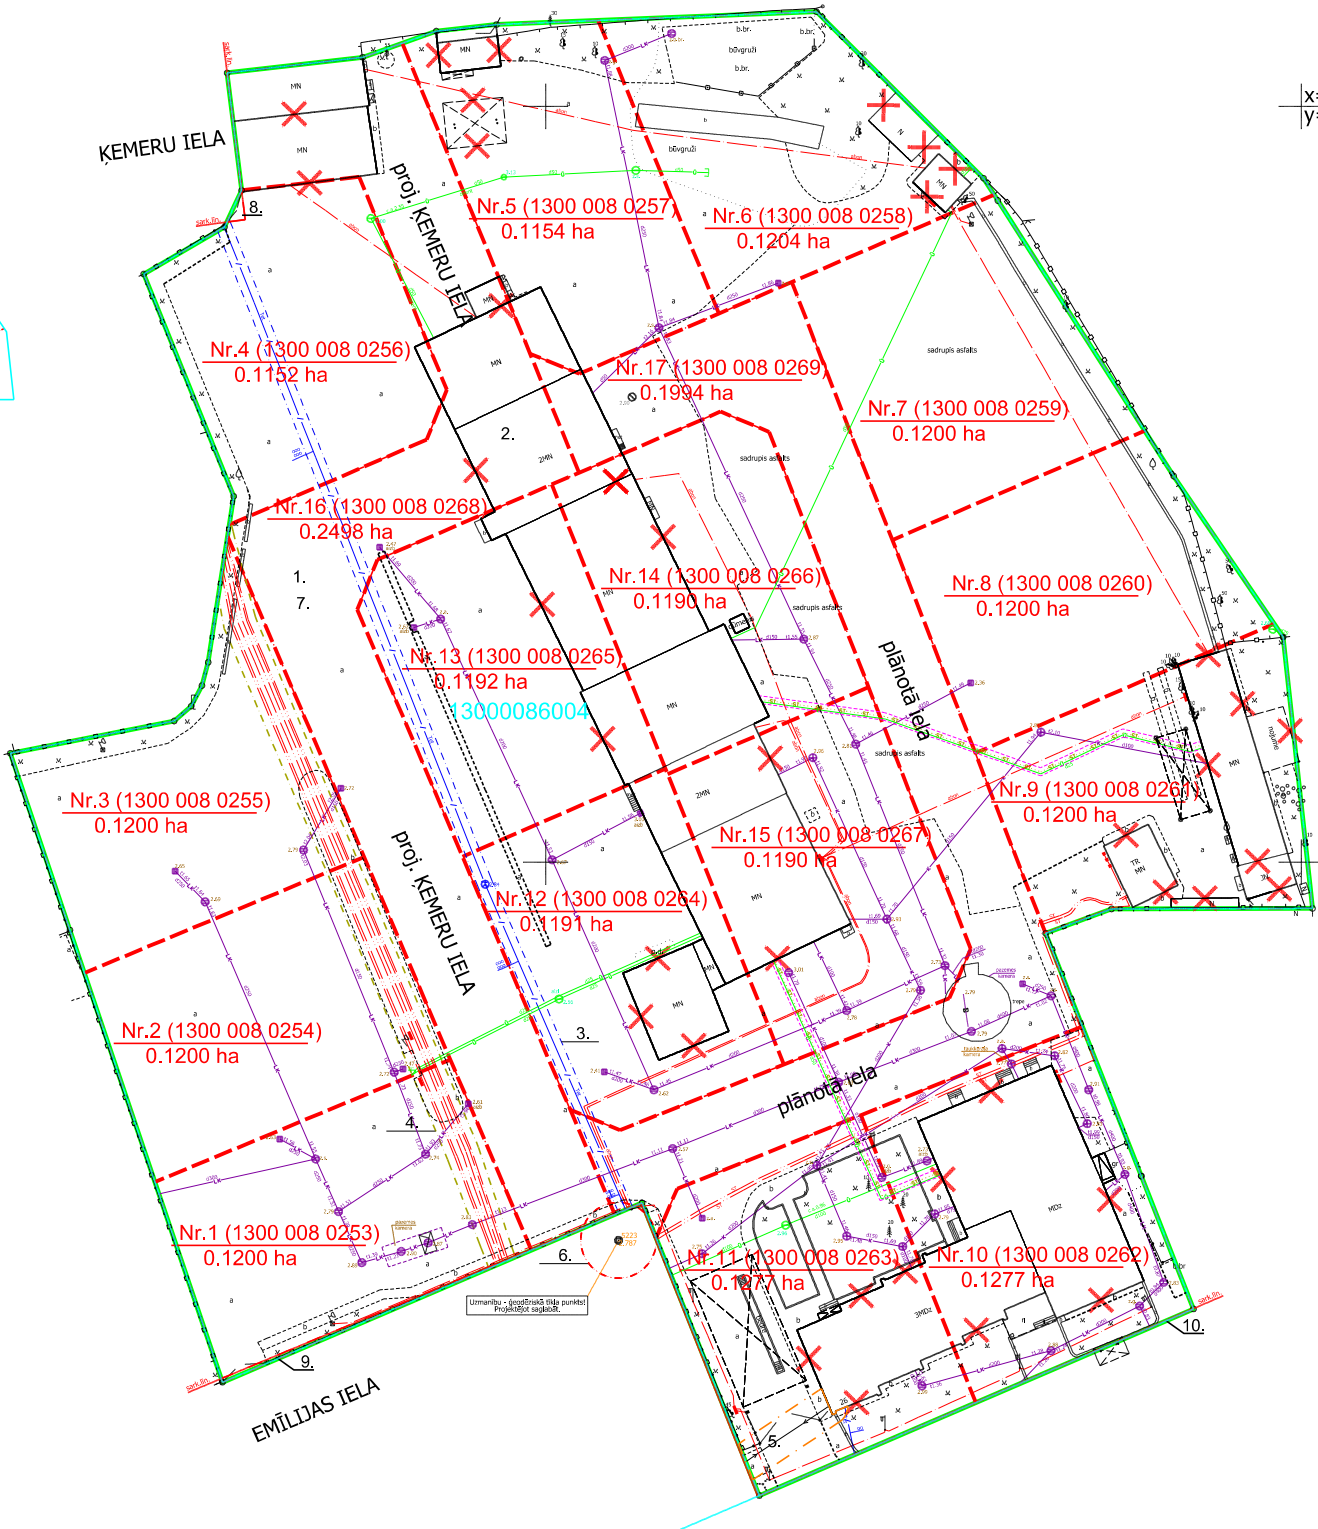

x=313700
y=489400

Esošās zemes vienības	
Kadastra apzīmējums	Platība
1300 008 6004	2.2519 ha
Kopā	2.2519 ha

APZĪMĒJUMI	
13000086004	ESOŠĀS ZEMES VIENĪBAS KADAstra APZĪMĒJUMS
	ESOŠĀS ZEMES VIENĪBAS ROBEŽA AR ROBEŽPUNKTU
	ZEMES IERĪCĪBAS PROJEKTA ROBEŽA
	PROJEKTĒTO ZEMES VIENĪBU ROBEŽAS AR ROBEŽPUNKTU
Nr.1 (1300 008 0253) 0.1200 ha	PROJEKTĒTĀS ZEMES VIENĪBAS KADAstra APZĪMĒJUMS UN PLATĪBA
sark.līn.	SARKANĀ LĪNIJA
7311010300	BALTĪJAS JŪRAS UN RĪGAS JŪRAS LĪČA IEROBEŽOTAS SAIMNIECISKĀS DARBĪBAS JOSLAS TERITORĪJA
7311090900	VIDES UN DABAS RESURSU ĶĪMISKĀS AIZSARGJOSLAS TERITORĪJA AP PAZĒMES ŪDENS ŅĒMSĀNAS VIETU
7312030100	EKSPLUATĀCIJAS AIZSARGJOSLAS TERITORĪJA GAR IELU VAI CEĻU - SARKANĀ LĪNIJA
7312050201	EKSPLUATĀCIJAS AIZSARGJOSLAS TERITORĪJA GAR ELEKTRISKO TĪKLU KABEĻU LĪNIJU
7312050601	EKSPLUATĀCIJAS AIZSARGJOSLAS TERITORĪJA AP ELEKTRISKO TĪKLU GAISVADU LĪNIJU PILSĒTĀS UN CIEMOS AR NOMINĀLO SPRIEGUMU LĪDZ 20 KV
7312040100	EKSPLUATĀCIJAS AIZSARGJOSLAS TERITORĪJA GAR PAZĒMES ELEKTRONISKO SAKARU TĪKLU LĪNIJU UN KABEĻU KANALIZĀCIJU
7316010105	EKSPLUATĀCIJAS AIZSARGJOSLAS TERITORĪJA AP CITU ĢEODEZISKĀ TĪKLA PUNKTU

PIEZĪMES:

- PIEKĻŪŠANA ZEMES VIENĪBAI NR.16 NO PAŠVALDĪBAS IELĀM - ĶEMERU IELA UN EMĪLIJAS IELA.
- PIEKĻŪŠANA ZEMES VIENĪBĀM NR.1 LĪDZ NR.5, NR.12, NR.13 UN NR.17, NO PLĀNOTĀS IELAS - ZEMES VIENĪBA NR.16.
- PIEKĻŪŠANA ZEMES VIENĪBĀM NR.6 LĪDZ NR.11, NR.14, NR.15 NO PLĀNOTĀS IELAS - ZEMES VIENĪBA NR.17.

Zemes ierīcības projekts (pielikums detālpānojumam) zemesgabalam Ķemeru ielā 26, Jūrmala		
Zemes ierīcības projekta grafiskās daļas mērogs 1:1000 Koordinātu sistēma LKS-92 Mēroga koeficients 0.999601	Kartogrāfiskā materiāla pamatne - Zemes robežu plāns, M 1:2000, mērnieks A.Semeiks, 21.02.1998. Topogrāfiskais plāns, M 1:500 mērnieks A.Baumanis 10.04.2024.	
Nekustamā īpašuma Ķemeru iela 26, Jūrmala īpašnieks	VALDES LOCEKLIS	
Zemes ierīkotājs Kristīne Brauna 08.12.2025.	Zemes ierīkotāja sertifikāta Nr.AA0115, pirmreizēji izdots 28.12.2010. ar Nr.BA 196, pagarināts 28.12.2020., derīgs līdz 27.12.2025.	