


Pielikums Jūrmalas domes
2026. gada 26. februāra lēmumam Nr. 86
(protokols Nr. 2, 29. punkts)

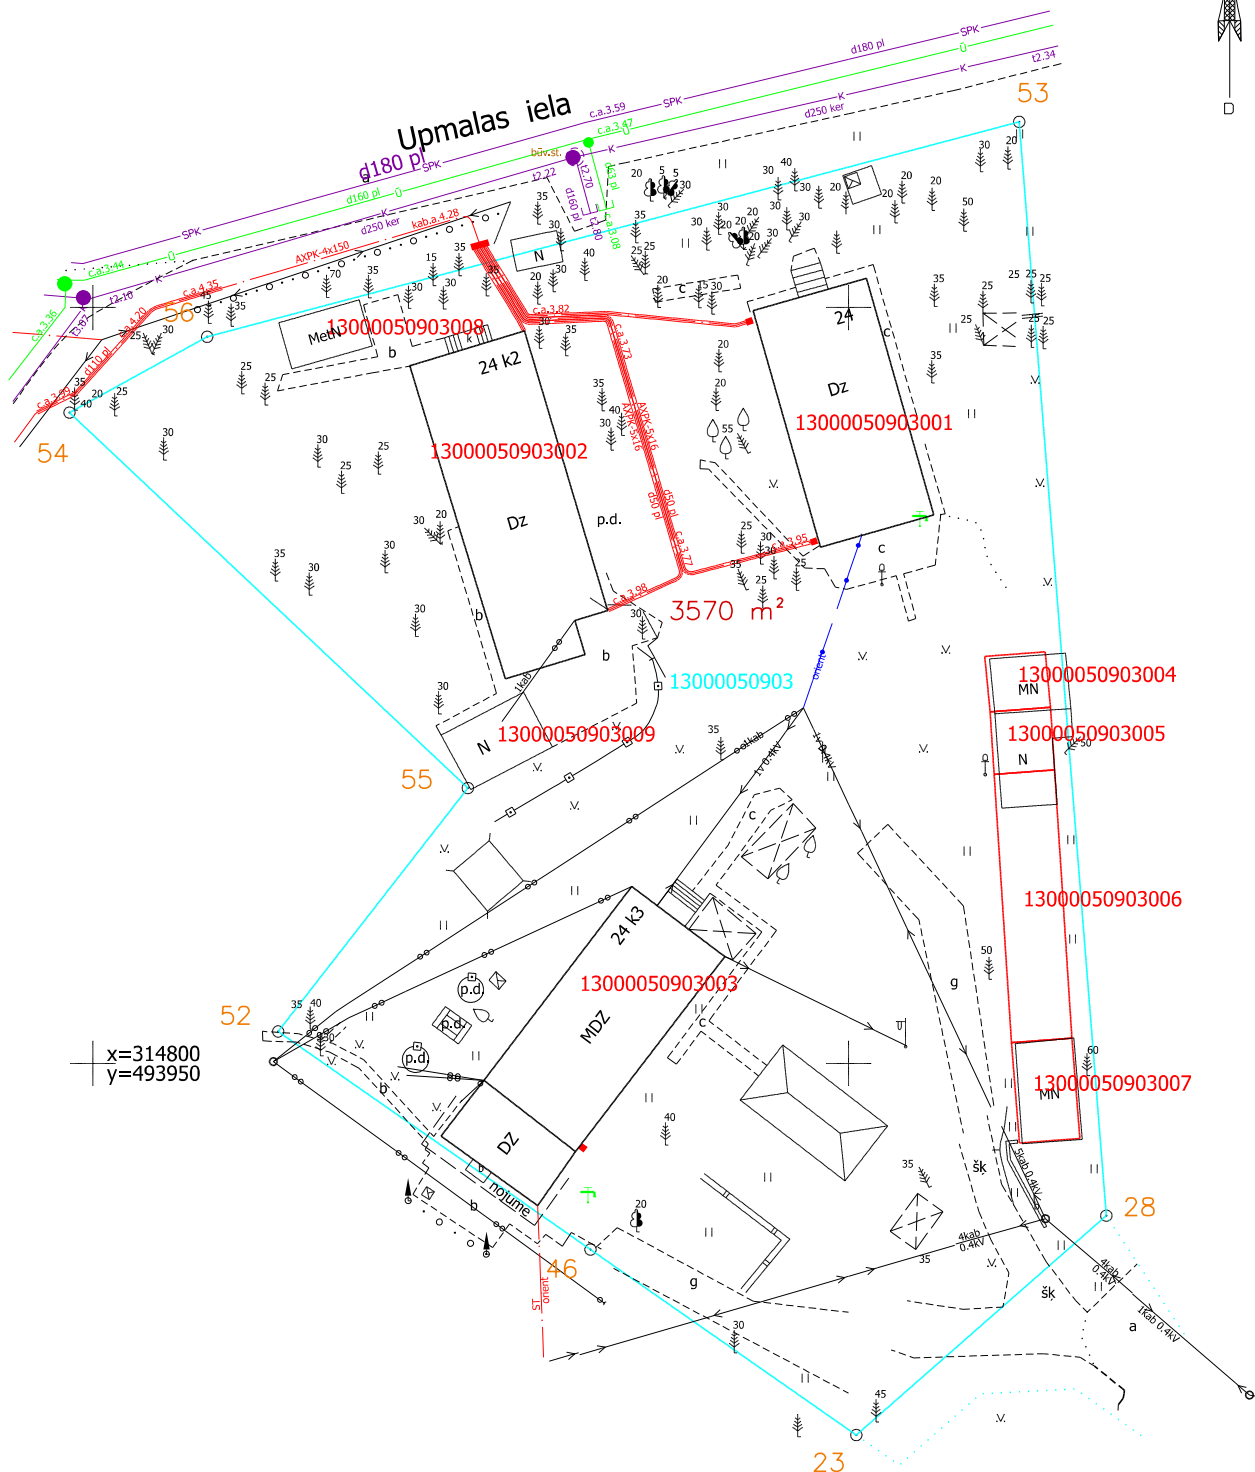

Zemes vienības Upmalas iela 24, Jūrmalā kopējā platība 3570 kv.m.
FNZG platība ir 3570 kv.m. (0.3570 ha)

Objekts: Jūrmalas valstspilsēta		
Upmalas iela 24		
Pasūtītājs: Dzīvojamai mājai funkcionāli nepieciešamā zemesgabala noteikšanas (FNZG) komisija		
Situācijas plāns no pilsētas digitālā topogrāfiskā plāna funkcionāli nepieciešamā zemesgabala noteikšanas projektam		
Mērogs 1:500	Lapas 1	Lapa 1

Plānu sagatavoja:
Pilsētplānošanas pārvaldes Ģeomātikas
un inženieru nodaļas ģeodēziste J.Gau