


Pielikums Jūrmalas domes
2026. gada 26. februāra lēmumam Nr. 87
(protokols Nr. 2, 30. punkts)

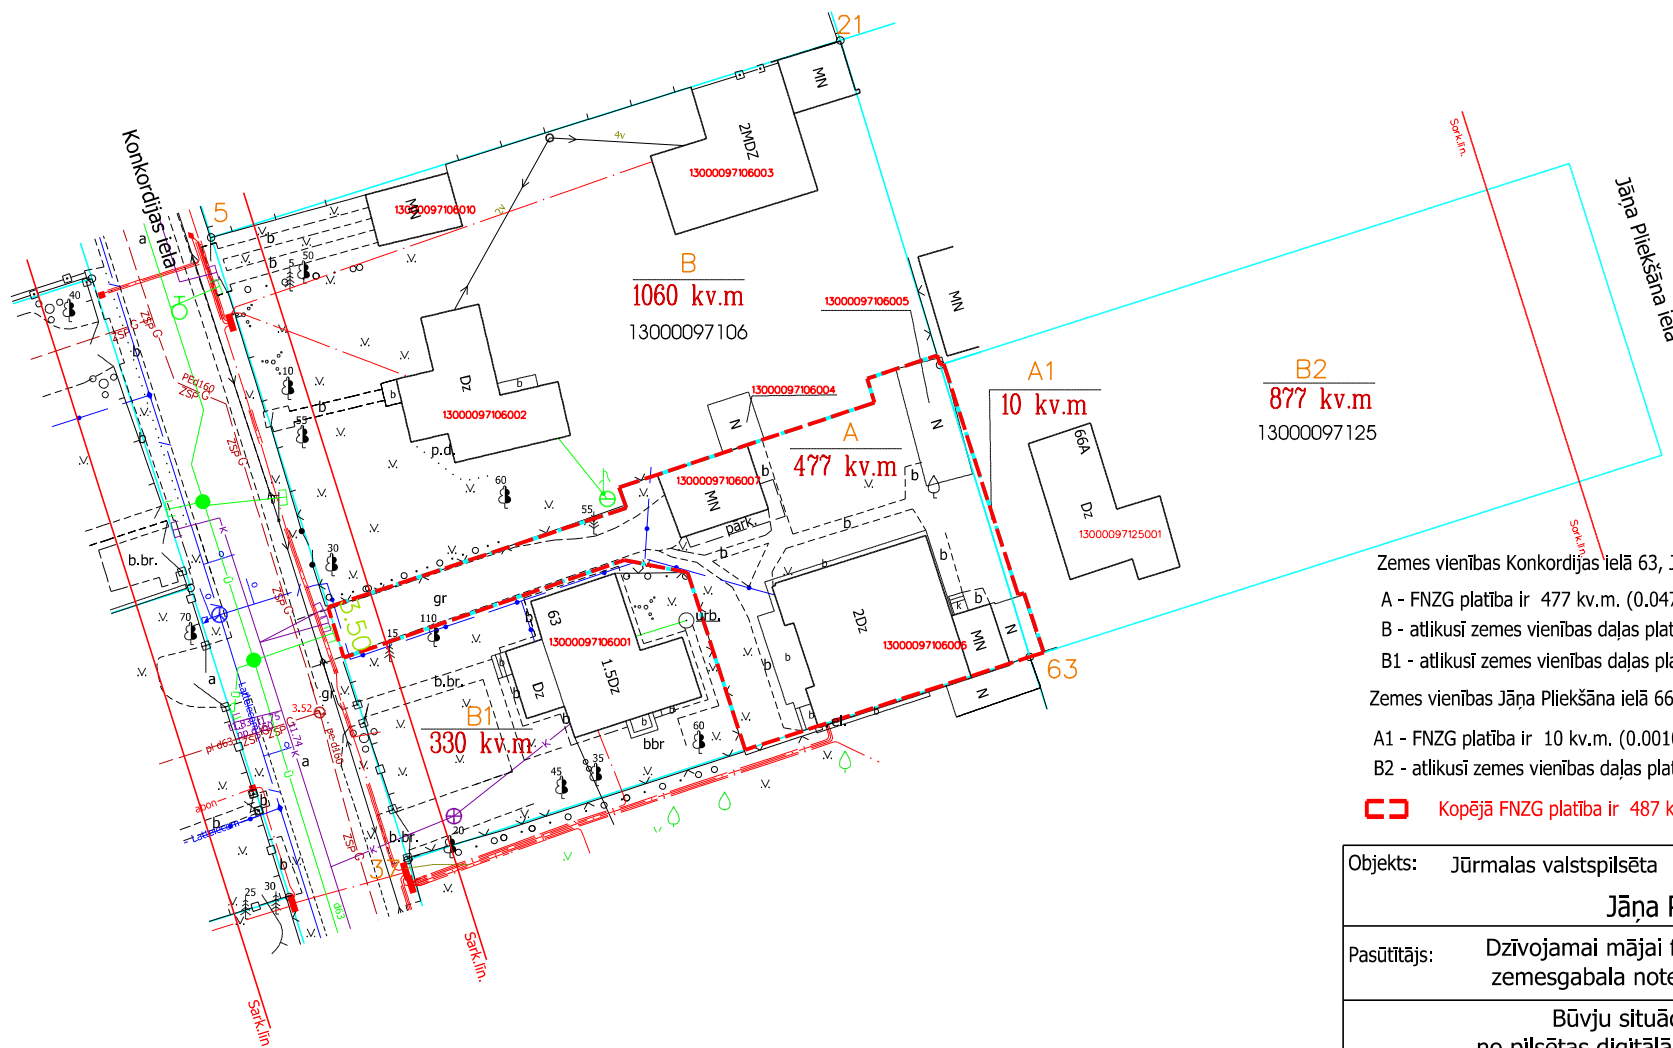

Zemes vienības Konkordijas ielā 63, Jūrmalā kopējā platība 1867 kv.m.
A - FNZG platība ir 477 kv.m. (0.0477 ha)
B - atlikusi zemes vienības daļas platība ir 1060 kv.m. (0.1060 ha)
B1 - atlikusi zemes vienības daļas platība ir 330 kv.m. (0.0330 ha)
Zemes vienības Jāņa Pliekšāna ielā 66A, Jūrmalā kopējā platība 887 kv.m.
A1 - FNZG platība ir 10 kv.m. (0.0010 ha)
B2 - atlikusi zemes vienības daļas platība ir 877 kv.m. (0.0877 ha)
□ Kopējā FNZG platība ir 487 kv.m. (0.0487 ha)

Objekts: Jūrmalas valstspilsēta Konkordijas iela 63 Jāņa Pliekšāna iela 66A		
Pasūtītājs: Dzīvojamai mājai funkcionāli nepieciešamā zemesgabala noteikšanas (FNZG) komisija		
Būvju situācijas plāns no pilsētas digitālā topogrāfiskā plāna funkcionāli nepieciešamā zemesgabala noteikšanas projektam		
Mērogs 1:500	Lapas 1	Lapa 1

Plānu sagatavoja:
Pilsētplānošanas pārvaldes
Geomātikas un inženieru nodaļas ģeodēziste J.Gau