


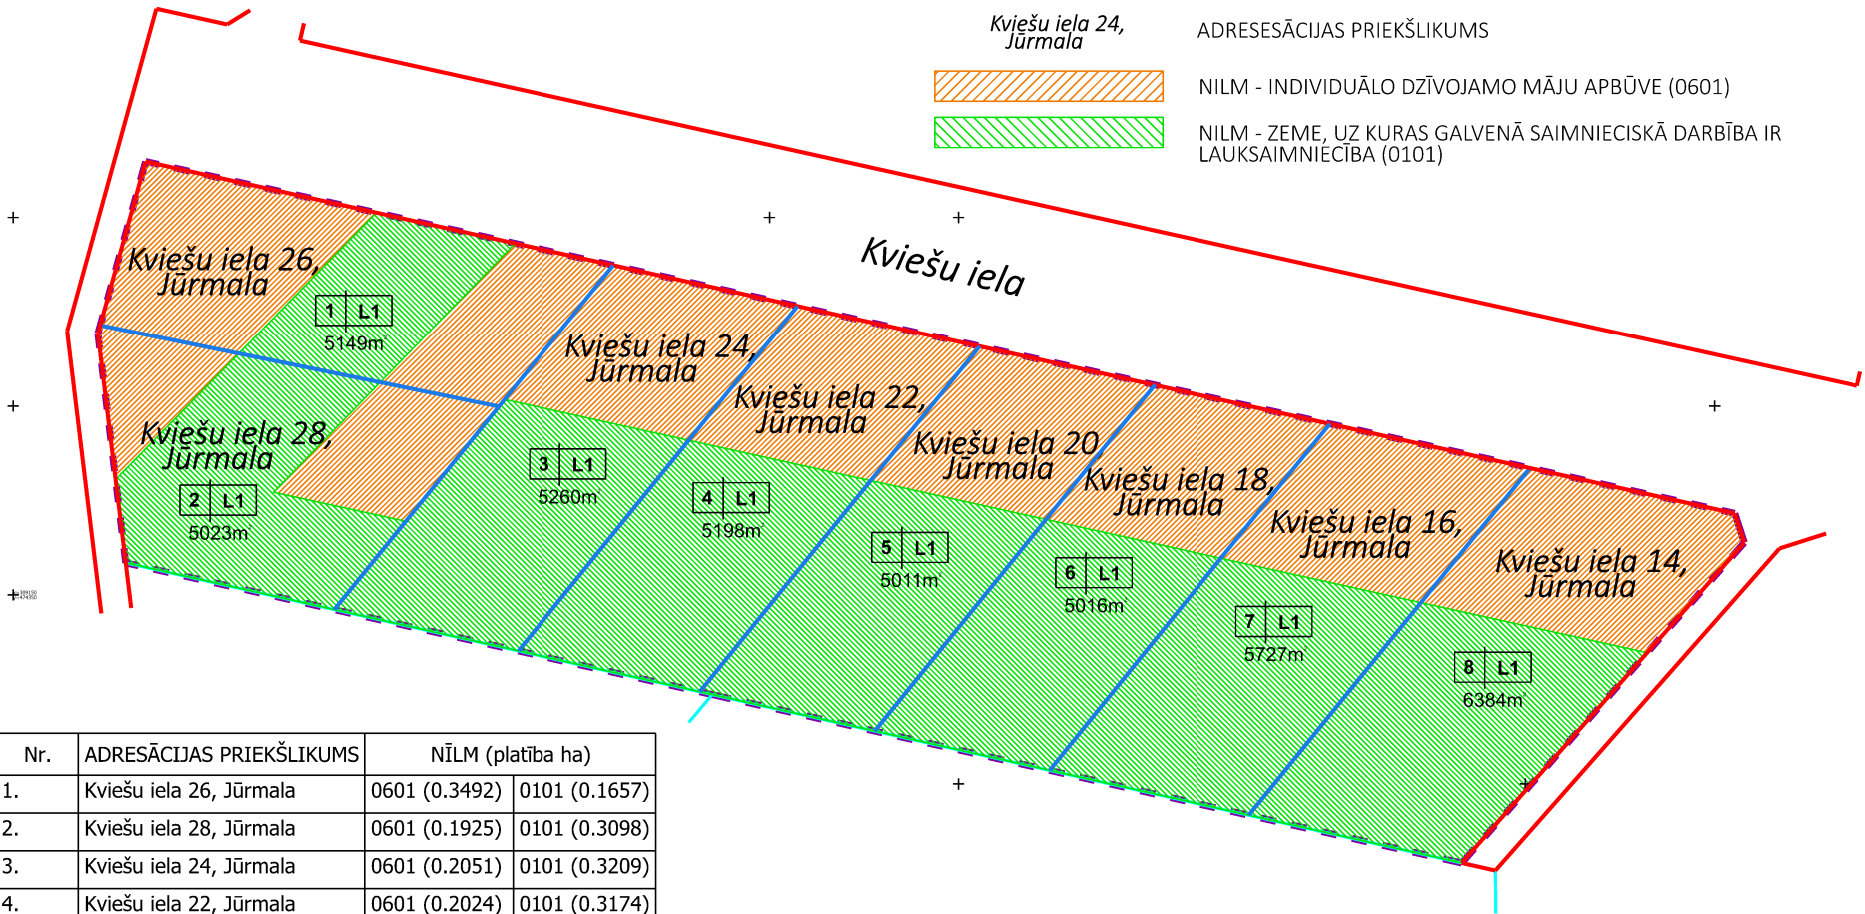

ADRESĀCIJAS UN NEKUSTAMĀ ĪPAŠUMA LIETOŠANAS MĒRĶA PRIEKŠLIKUMS

APZĪMĒJUMI

- DETĀLPLĀNOJUMA TERITORIJA
- ESOŠĀ ZEMES VIENĪBAS ROBEŽA
- ESOŠĀS SARKANĀS LĪNIJAS
- PLĀNOTĀ ZEMES VIENĪBAS ROBEŽA
- PLĀNOTĀS ZEMES VIENĪBAS KĀRTAS NUMURS, FUNKCIONĀLAIS ZONĒJUMS, PLĀNOTĀ ZEMES VIENĪBAS PLATĪBA
- ADRESESĀCIJAS PRIEKŠLIKUMS
- NĪLM - INDIVIDUĀLO DZĪVOJAMO MĀJU APBŪVE (0601)
- NĪLM - ZEME, UZ KURAS GALVENĀ SAIMNIECISKĀ DARBĪBA IR LAUKSAIMNIECĪBA (0101)



Nr.	ADRESĀCIJAS PRIEKŠLIKUMS	NĪLM (platība ha)	
1.	Kviešu iela 26, Jūrmala	0601 (0.3492)	0101 (0.1657)
2.	Kviešu iela 28, Jūrmala	0601 (0.1925)	0101 (0.3098)
3.	Kviešu iela 24, Jūrmala	0601 (0.2051)	0101 (0.3209)
4.	Kviešu iela 22, Jūrmala	0601 (0.2024)	0101 (0.3174)
5.	Kviešu iela 20, Jūrmala	0601 (0.1949)	0101 (0.3062)
6.	Kviešu iela 18, Jūrmala	0601 (0.1949)	0101 (0.3067)
7.	Kviešu iela 16, Jūrmala	0601 (0.2223)	0101 (0.3504)
8.	Kviešu iela 14, Jūrmala	0601 (0.2527)	0101 (0.3857)

ELI projekti SIA reģ.nr.40203567990 Dagdas iela 1-42, Rīga, LV-1003 +371 26439223; +371 26480131 eliprojekti@gmail.com ELI PROJEKTI				Objekts: DETĀLPLĀNOJUMS JŪRMALĀ nekustamajam īpašumam "SAULIEŠI 15F-1, kadastra Nr.13000230801		
Lapas nosaukums				ADRESĀCIJAS UN NEKUSTAMĀ ĪPAŠUMA LIETOŠANAS MĒRĶA PRIEKŠLIKUMS		
Plānotāja	L.Magdeburgere		2026.	Grafiskā daļa sagatavota mērogā 1:500; izdrukas mērogs M 1:2000		
Kartogrāfe	L.Magdeburgere		2026.			
				LĪGUMS NR. ELI-01/2025		