


Esošās zemes vienības	
Kadastra apzīmējums	Platība
13000230801	4.2768 ha
Kopā	4.2768 ha

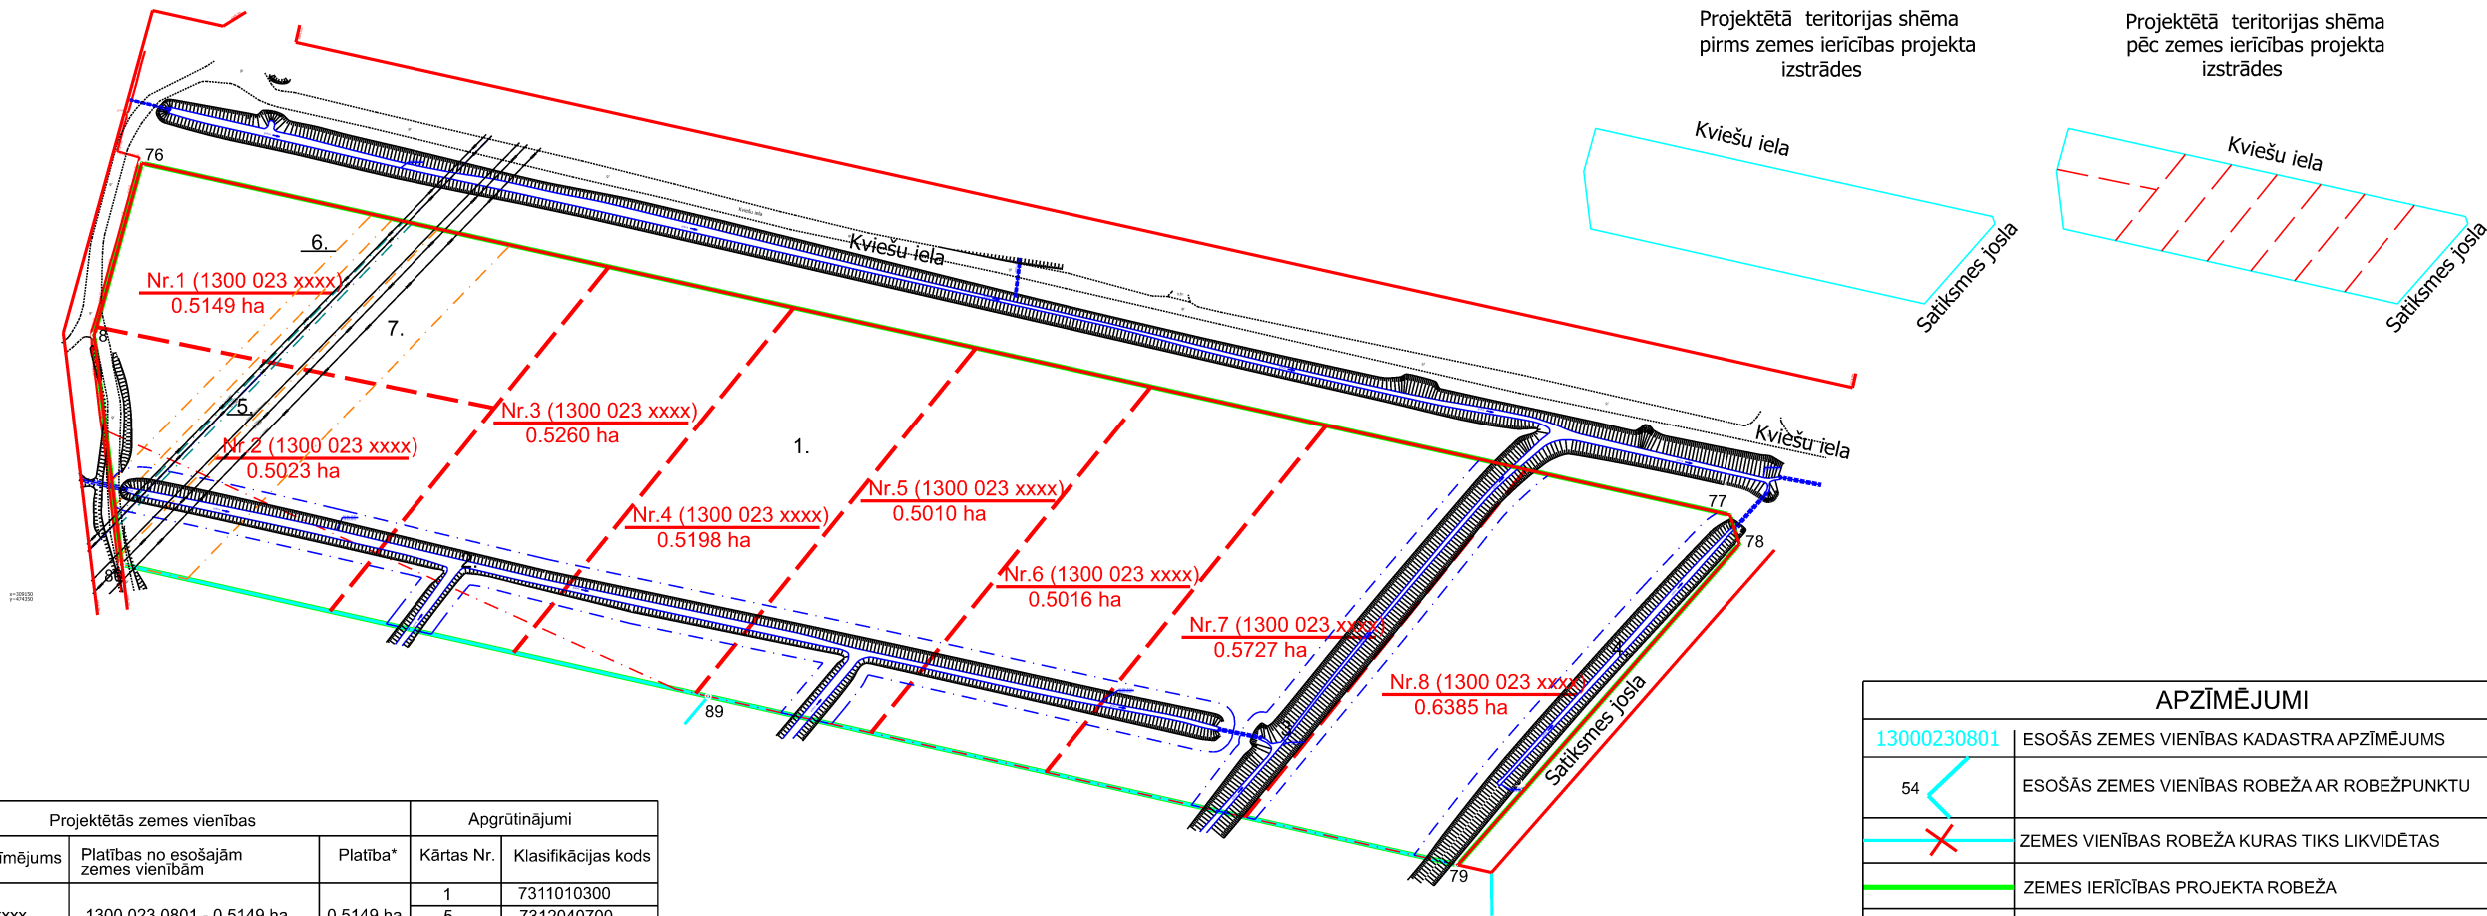

Projektētās zemes vienības				Apgrūtinājumi	
Nr.	Kadastra apzīmējums	Platības no esošajām zemes vienībām	Platība*	Kārtas Nr.	Klasifikācijas kods
1.	1300 023 xxxx	1300 023 0801 - 0.5149 ha	0.5149 ha	1	7311010300
				5	7312040700
				6	7312050602
				7	7312050603
2.	1300 023 xxxx	1300 023 0801 - 0.5023 ha	0.5023 ha	1	7311010300
				2	7312010400
				5	7312040700
				6	7312050602
3.	1300 023 xxxx	1300 023 0801 - 0.5260 ha	0.5260 ha	1	7311010300
				2	7312010400
4.	1300 023 xxxx	1300 023 0801 - 0.5198 ha	0.5198 ha	1	7311010300
				2	7312010400
5.	1300 023 xxxx	1300 023 0801 - 0.5010ha	0.5010 ha	1	7311010300
				2	7312010400
6.	1300 023 xxxx	1300 023 0801 - 0.5016ha	0.5016 ha	1	7311010300
				2	7312010400
7.	1300 023 xxxx	1300 023 0801 - 0.5727 ha	0.5727 ha	1	7311010300
				2	7312010400
				3	7312010400
8.	1300 023 xxxx	1300 023 0801 - 0.6385 ha	0.6385 ha	1	7311010300
				2	7312010400
				3	7312010400
KOPĀ			4.2768 ha		

*Projektēto zemes vienību platības uzmērot var atšķirties platību noapaļošanas dēļ.

PIEZĪME:
PIEKĻŪŠANA PLĀNOTAJĀM ZEMES VIENĪBĀM TIEK PAREDZĒTA NO PAŠVALDĪBAS IELAS - KVIEŠU IELA.

APZĪMĒJUMI	
13000230801	ESOŠĀS ZEMES VIENĪBAS KADASTRA APZĪMĒJUMS
54	ESOŠĀS ZEMES VIENĪBAS ROBEŽA AR ROBEŽPUNKTU
X	ZEMES VIENĪBAS ROBEŽA KURAS TIKS LIKVIDĒTAS
	ZEMES IERĪCĪBAS PROJEKTA ROBEŽA
- - - - -	PROJEKTĒTO ZEMES VIENĪBU ROBEŽAS AR ROBEŽPUNKTU
Nr.1 (1300 023 xxxx) 0.5149 ha	PROJEKTĒTĀS ZEMES VIENĪBAS KADASTRA APZĪMĒJUMS UN PLATĪBA
sark.lin.	SARKANĀ LĪNIJA
7311010300	BALTĪJAS JŪRAS UN RĪGAS JŪRAS LĪČA IEROBEŽOTAS SAIMNIECISKĀS DARBĪBAS JOSLAS TERITORIJA
7312010400	EKSPLUATĀCIJAS AIZSARGJOSLAS TERITORIJA GAR DRENĀM UN ATKLĀTIEM GRĀVJIEM
7312040700	EKSPLUATĀCIJAS AIZSARGJOSLAS TERITORIJA AP PAZEMES ELEKTRONISKO SAKARU TĪKLU KABELU LĪNIJU NEAPKALPOJAMU PASTIPRINĀŠANAS UN REGENERĀCIJAS PUNKTU KABELU KANALIZĀCIJAS AKU UN OPTISKO KABELU UZMAVU GRŪNTĪ
7312050602	EKSPLUATĀCIJAS AIZSARGJOSLAS TERITORIJA AP ELEKTRISKO TĪKLU GAIŠVĀDU LĪNIJU PILSETĀS UN CIEMOS AR NOMINĀLO SPRIEGUMU 110 KILOVOLTĪ
7312050603	EKSPLUATĀCIJAS AIZSARGJOSLAS TERITORIJA AP ELEKTRISKO TĪKLU GAIŠVĀDU LĪNIJU PILSETĀS UN CIEMOS AR NOMINĀLO SPRIEGUMU 330 KILOVOLTĪ

Zemes ierīcības projekts (pielikums detālplānojumam) zemes vienībai "Saulieši 15F-1", Jūrmala		
Zemes ierīcības projekta grafiskās daļas mērogs 1:2000 Koordinātu sistēma LKS-92 Mēroga koeficients 0.999602	Kartogrāfiskā materiāla pamatne - SIA "INTRA MTD", M 1:500, mērnieks Ē.Adminis, 20.03.0225. Zemes robežu plāns, M 1:500, mērnieks I.Žagars, 05.09.2019.	
Nekustamā īpašuma "Saulieši 15F-1", Jūrmala īpašnieks	V.Z.	
Zemes ierīkotājs Kristīne Brauna	Zemes ierīkotāja sertifikāta Nr.AA0115, pirmreizēji izdots 28.12.2010. ar Nr.BA 196, pagarināts 28.12.2025., derīgs līdz 27.12.2030.	