


Pielikums Jūrmalas domes
2026. gada 30. aprīļa lēmumam Nr. 186
(protokols Nr. 5, 6. punkts)

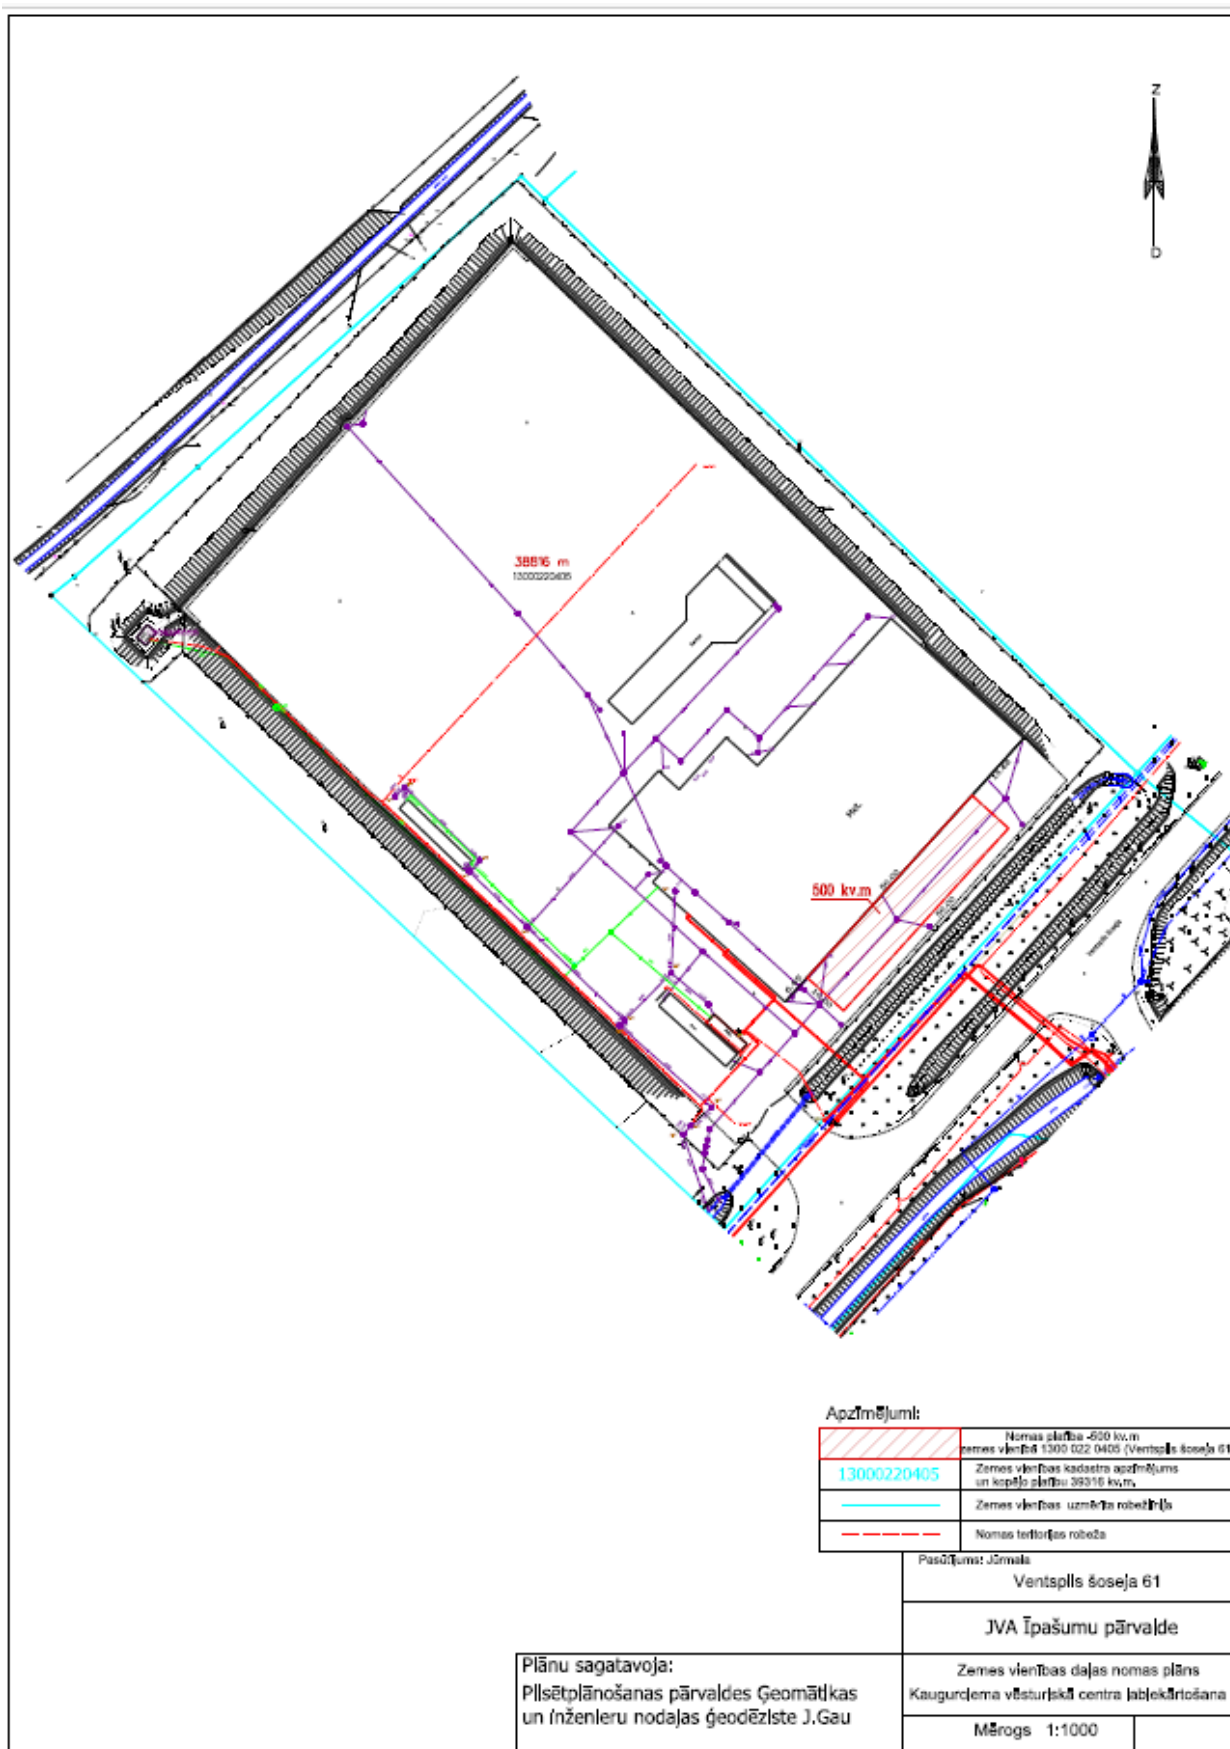

Apzīmējumi:

	Nomas platība -500 kv.m zemes vienībā 1300 022 0405 (Ventspils šoseja 61)
13000220405	Zemes vienības kadastra apzīmējums un kopējais platību 38816 kv.m.
	Zemes vienības uzskaites robežlīnija
	Nomas teritorijas robeža

Pasūtītājs: Jūrmala

Ventspils šoseja 61

JVA Īpašumu pārvalde

Zemes vienības daļas nomas plāns
Kaugurdema vēsturiskā centra iabiekārtošana

Mērogs 1:1000

Plānu sagatavoja:
Pilsētplānošanas pārvaldes Ģeomātikas
un inženieru nodaļas ģeodēziste J.Gau