


Projektētās teritorijas shēma pirms zemes ierīcības projekta izstrādes

Projektētās teritorijas shēma pēc zemes ierīcības projekta izstrādes



ESOŠĀS ZEMES VIENĪBAS	
KADASTRA APZĪMĒJUMS	PLATĪBA
13000170189	0.4910 ha
Kopā: 0.4910 ha	

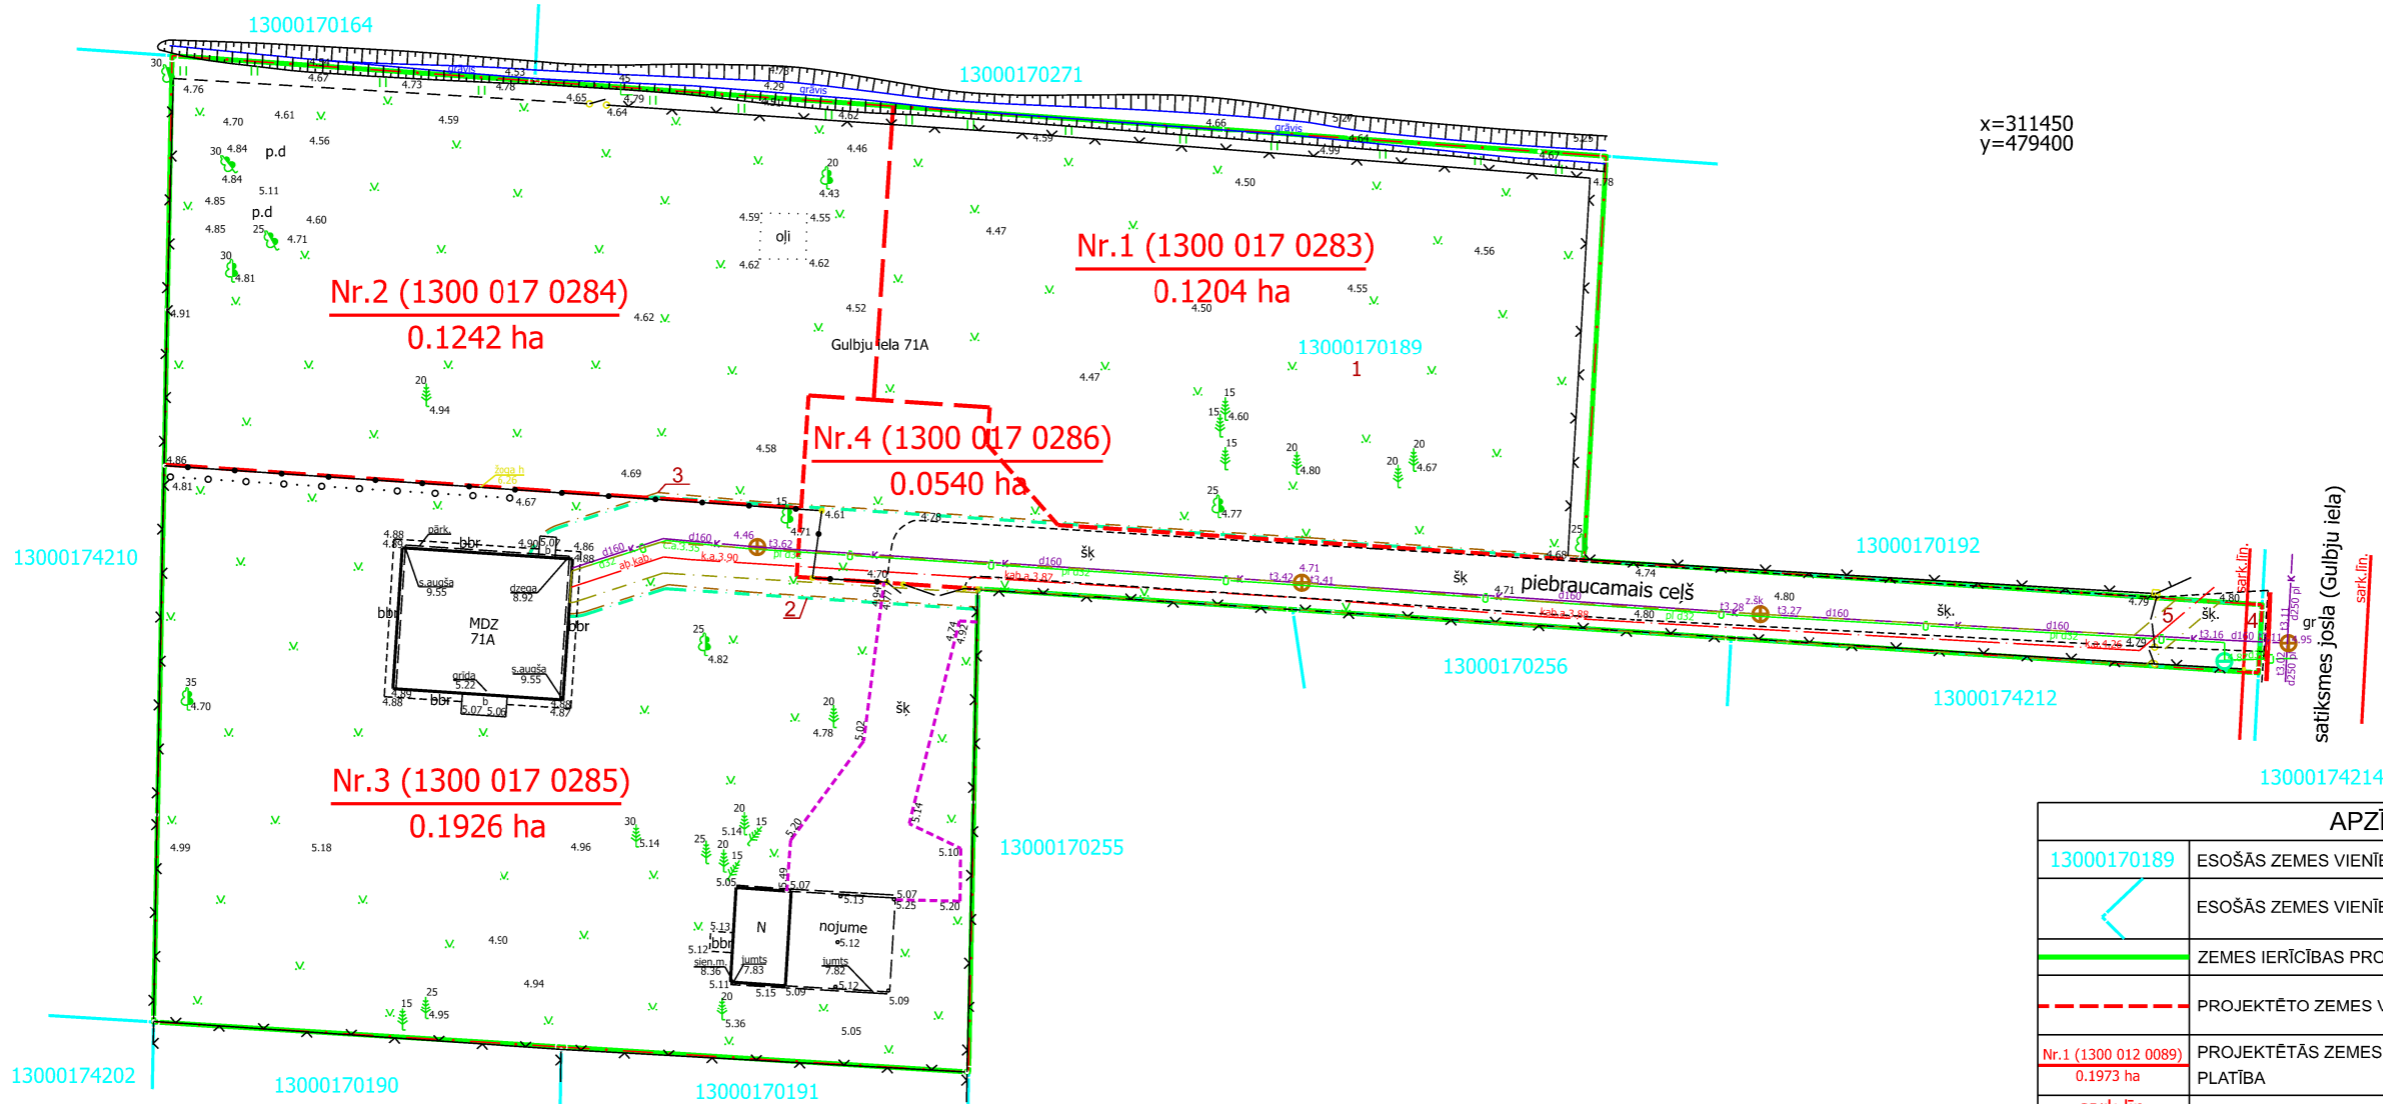

x=311450  
y=479400

PROJEKTĒTĀS ZEMES VIENĪBAS UN APGRŪTINĀJUMI					
PROJEKTĒTĀS ZEMES VIENĪBAS				APGRŪTINĀJUMI	
Nr.	KADASTRA APZĪMĒJUMS	PLATĪBAS NO ESOŠAJĀM ZEMES VIENĪBĀM	PLATĪBA	KĀRTAS Nr.	KLASIFIKĀCIJAS KODS
1	1300 017 0283	0.1204 ha no 1300 017 0189	0.1204 ha	1	7311010300
				2	7312010101
				3	7312010300
				1	7311010300
2	1300 017 0284	0.1242 ha no 1300 017 0189	0.1242 ha	2	7312010101
				3	7312010300
				1	7311010300
				2	7312010101
3	1300 017 0285	0.1926 ha no 1300 017 0189	0.1926 ha	3	7312010300
				5	7312050201
				1	7311010300
				2	7312010101
				3	7312010300
4	1300 017 0286	0.0540 ha no 1300 017 0189	0.0540 ha	1	7311010300
				2	7312010101
				3	7312010300
				4	7312030100
				5	7312050201
KOPĀ 0.4910 ha					

\* Projektēto zemes vienību platības uzmērot var atšķirties platību noapaļošanas dēļ.

PIEZĪME:

- PIEKĻŪŠANA PLĀNOTAJAI ZEMES VIENĪBAI NR.4 TIEK PAREDZĒTA NO PAŠVALDĪBAI PIEDEROŠAS IELAS - GULBJU IELA.
- PIEKĻŪŠANA PLĀNOTAJĀM ZEMES VIENĪBĀM NO NR.1 LĪDZ NR.3 TIEK PAREDZĒTA NO PIEBRAUCAMĀ CEĻĀ - ZEMES VIENĪBA NR.4.

APZĪMĒJUMI	
13000170189	ESOŠĀS ZEMES VIENĪBAS KADASTRA APZĪMĒJUMS
	ESOŠĀS ZEMES VIENĪBAS ROBEŽA AR ROBEŽPUNKTU
	ZEMES IERĪCĪBAS PROJEKTA ROBEŽA
	PROJEKTĒTO ZEMES VIENĪBU ROBEŽAS AR ROBEŽPUNKTU
Nr.1 (1300 017 0283) 0.1204 ha	PROJEKTĒTĀS ZEMES VIENĪBAS KADASTRA APZĪMĒJUMS UN PLATĪBA
sark.lin.	SARKANĀ LĪNIJA
7311010300	BALTĪJAS JŪRAS UN RĪGAS JŪRAS LĪČA IEROBEŽOTAS SAIMNIECISKĀS DARBĪBAS JOSLAS TERITORĪJA
7312010101	EKSPLUATĀCIJAS AIZSARGJOSLAS TERITORĪJA AP ŪDENSVADU, KAS ĀTRODAS LĪDZ 2 METRU DZĪLUMĀM
7312010300	EKSPLUATĀCIJAS AIZSARGJOSLAS TERITORĪJA GAR PAŠTECES KANALIZĀCIJAS VADU
7312030100	EKSPLUATĀCIJAS AIZSARGJOSLAS TERITORĪJA GAR IELU VAI CEĻU - SARKANĀ LĪNIJA
7312050201	EKSPLUATĀCIJAS AIZSARGJOSLAS TERITORĪJA GAR ELEKTRISKO TIKĻU KABEĻU LĪNIJU

Zemes ierīcības projekts (pielikums detālplānojumam) zemesgabalam Gulbju ielā 71A, Jūrmala	
Zemes ierīcības projekta grafiskās daļas mērogs 1:500 Koordinātu sistēma LKS-92 Mēroga koeficients 0.999605	Zemes robežu plāns, M 1:1000, mērnieks U.Gau 12.11.2019. Topogrāfiskais plāns, M 1:500 mērnieks A.Baumanis, 30.01.2026.
Nekustamā īpašuma Gulbju iela 71A īpašniece	V.K.
Zemes ierīkotājs Kristīne Brauna 13.03.2026.	Zemes ierīkotāja sertifikāta Nr.AA0115, pirmreizēji izdots 28.12.2010. ar Nr.BA 196, pagarināts 28.12.2020., derīgs līdz 27.12.2030.