


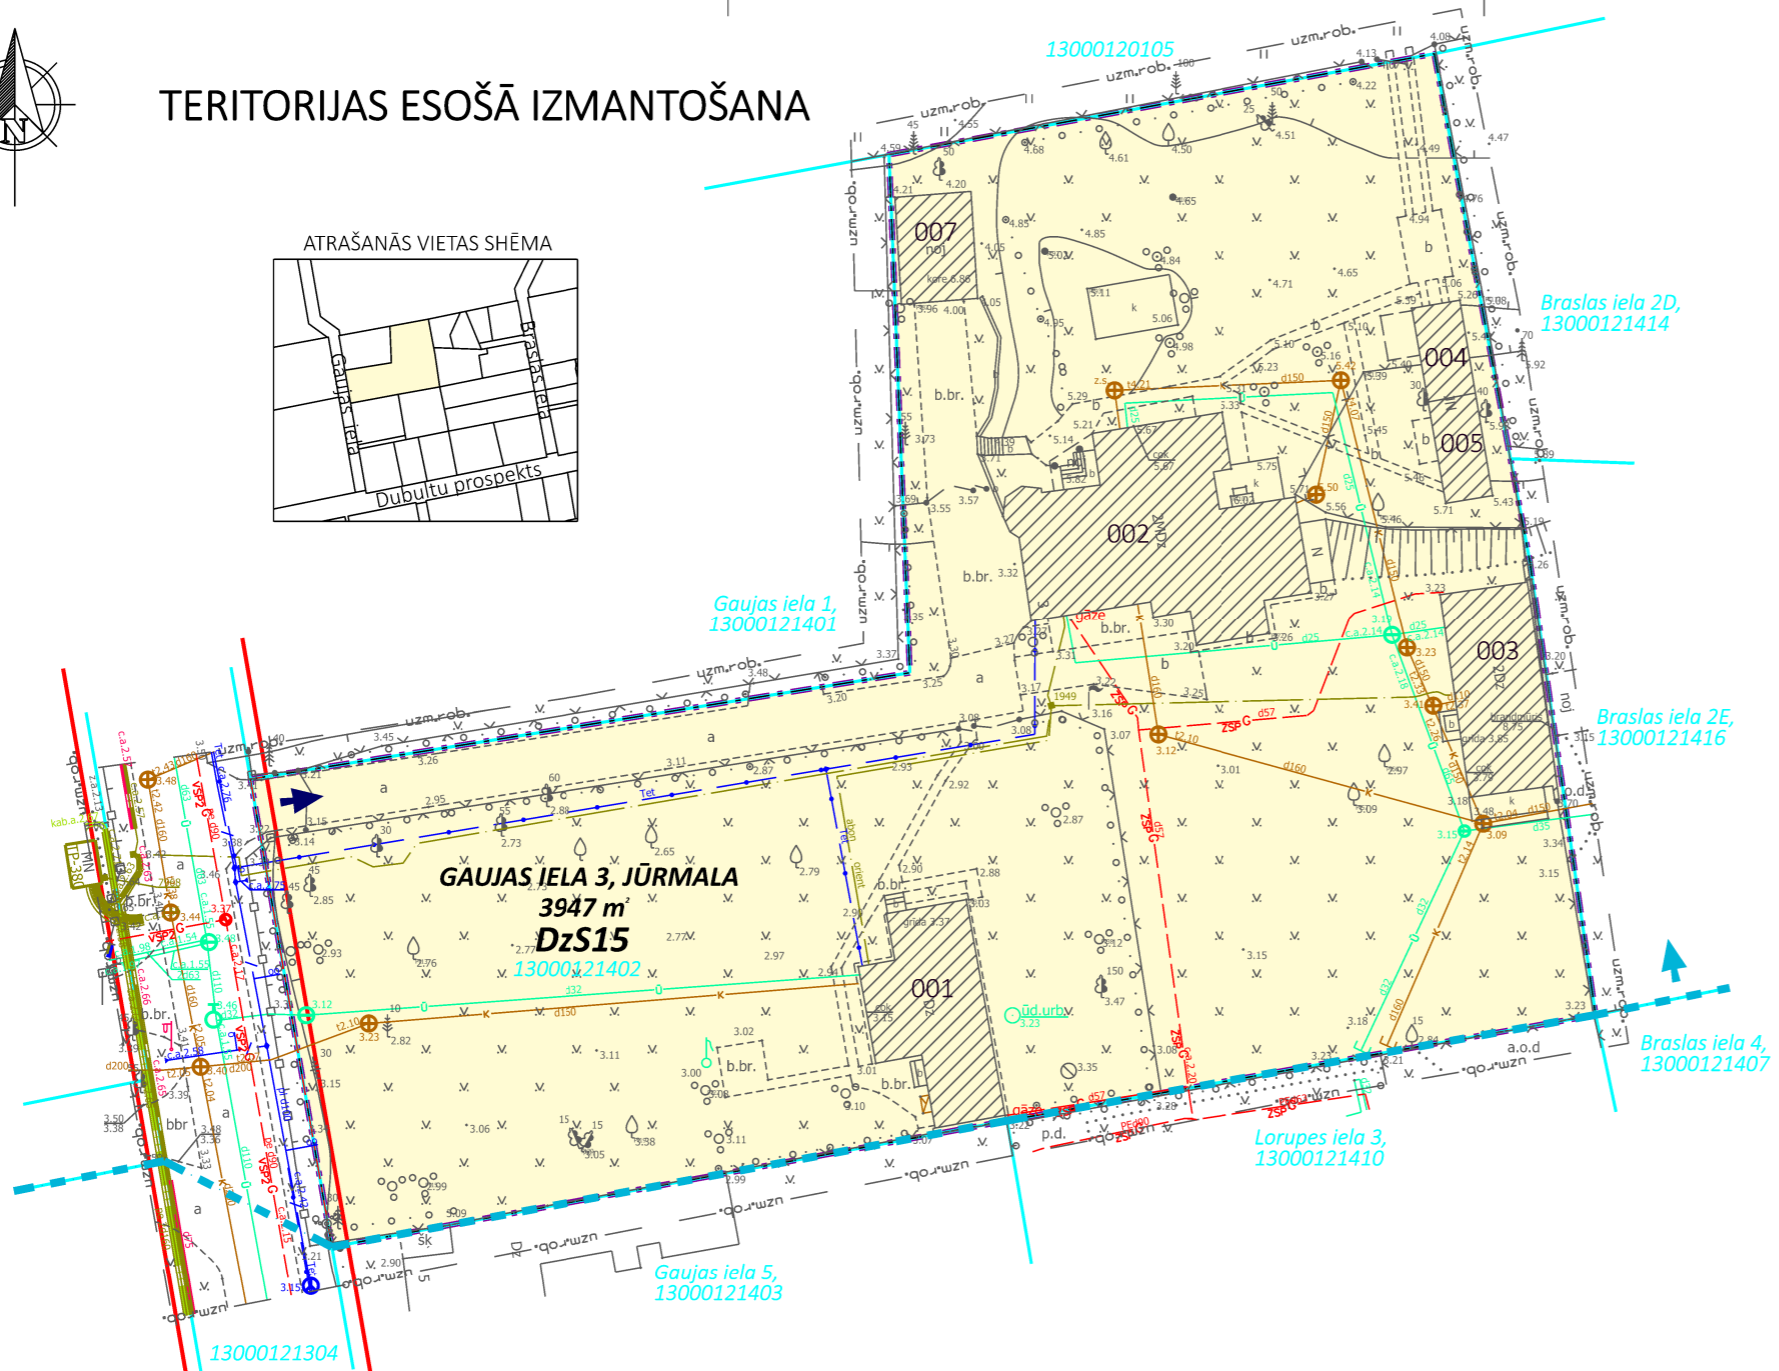

TERITORIJAS ESOŠĀ IZMANTOŠANA

ATRAŠANĀS VIETAS SHĒMA



APZĪMĒJUMI

- DETĀLPLĀNOJUMA TERITORIJA
- ZEMES VIENĪBAS ROBEŽA
- 13000121402 ZEMES VIENĪBAS KADASTRA APZĪMĒJUMS
- GAUJAS IELA 3, JŪRMALA 3947 m² ZEMES VIENĪBAS ADRESE UN PLATĪBA
- DzS15** SAVRUPMĀJU APBŪVES TERITORIJA (DzS15)
- ESOŠĀS SARKANĀS LĪNIJAS
- ESOŠĀ IEBRAUKTUVE
- 001 ESOŠĀ APBŪVE UN BŪVES APZĪMĒJUMS PLĀNĀ
- VIETĒJĀS NOZĪMES PILSĒTBŪVNICĪBAS PIEMINEKĻA TERITORIJA
- TIN118 VISA DETĀLPLĀNOJUMA TERITORIJA ATRODAS TIN118
- ESOŠI ŪDENSAPGĀDES TĪKLI
- ESOŠI SADZĪVES KANALIZĀCIJAS TĪKLI
- ESOŠS 0.4KV ZEMSPRIEGUMA ELEKTROKABELIS
- VIDSPRIEGUMA ELEKTROKABELIS
- PAZEMES VIDĒJA SPIEDIENA GĀZES VADS
- PAZEMES ZEMSPIEDIENA GĀZES VADS
- ELEKTRONISKO SAKARU KABEĻU KANALIZĀCIJA

Esošo būvju apbūves rādītāji atbilstoši kadastrālās uzmērīšanas lietai

ĒKAS NR. PLĀNĀ	BŪVES KADASTRA APZĪMĒJUMS	APBŪVES LAUKUMS	APBŪVES BLĪVUMS
001	1300 012 1402 001	89.0 m ²	2.25 %
002	1300 012 1402 002	195.0 m ²	4.94 %
003	1300 012 1402 003	98.5 m ²	2.49 %
004	1300 012 1402 004	16.6 m ²	0.42 %
005	1300 012 1402 005	20.9 m ²	0.53 %
007	1300 012 1402 007	20.4 m ²	0.52 %
kopā:		442.0 m ²	11.2 %

*informācija par ēku apbūves laukumu iegūta 09.01.2026. no Valsts zemes dienestportāla www.kadastrs.lv

- PIEZĪMES:
- LKS-92 koordinātu sistēma.
 - Latvijas normālo augstumu sistēma (LAS-2000,5).
 - Mēroga koeficients 0.999603
 - Uzmērīšana veikta 2025. gada 31. oktobrī.
 - Topogrāfiska plāna platība 0.49 ha.
 - Inženier tehniskās komunikācijas daļēji apsektas dabā un salīdzinātas apkalpojošajās organizācijās.
 - Kadastra informācija atbilst VZD kadastra kartei. lejuplādes nr.
 - Zemes vienību robežas ir attēlotas atbilstoši zemes kadastrālās uzmērīšanas un vietējā ģeodēziskā tīkla precizitātei un var nesakrist ar situāciju plānā.
 - Topogrāfiskie apzīmējumi attēloti atbilstoši Ministru kabineta noteikumiem Nr.281 1.pielikumam.
 - Ielu sarkanās līnijas un aizsargjoslas noteiktas atbilstoši Jūrmalas pilsētas domes 2016. gada 24. marta saistošajiem noteikumiem Nr. 8

x=313550
y=484150

UZMĒRĪJUMS REĢISTRĒTS
un elektroniski parakstīts
Jūrmalas valstspilsētas administrācijas
Pilsētplānošanas pārvaldes
Ģeomātikas un inženieru nodaļa
A.Nikolajeva - 17.02.2026
Nr.139-2026

NEKUSTAMĀ ĪPAŠUMA APGRŪTINĀJUMI

- 7311010100 BALTIJAS JŪRAS UN RĪGAS JŪRAS LĪČA KRASTA KĀPU AIZSARDZĪBAS AIZSARGJOSLAS TERITORIJA
- 7311010300 BALTIJAS JŪRAS UN RĪGAS JŪRAS LĪČA IEROBEŽOTAS SAIMNIECISKĀS DARBĪBAS JOSLAS TERITORIJA
- 7314010603 VIETĒJĀS NOZĪMES PILSĒTBŪVNICĪBAS PIEMINEKĻA TERITORIJA UN OBJEKTI
- 7312030100 EKSPLUATĀCIJAS AIZSARGJOSLAS TERITORIJA GAR IELU VAI CEĻU - SARKANĀ LĪNIJA

 Jasmīnu iela 20A, Jūrmala, reģ.Nr.000365106 Tālr. 29232907		Pasūtītājs: Jūrmalas pilsēta,	
		Gaujas iela 3	
rīkotājdirektors	U.Gau	04.11.2025	Planšetes Nr. 4222-32-45.3-13000
ģeodēzists	Ē. Ādminis	04.11.2025	Topogrāfiskais plāns
Ē. Ādmiņa sertifikāts Nr. AC0295 (derīgs no 09.07.2012 -08.07.2027)		Mērogs 1:500	Lapa 1

ELI projekti SIA reģ.nr.40203567990 Dagdas iela 1-42, Rīga, LV-1003 +371 26439223; +371 26480131 eliprojekti@gmail.com		 Objekts: DETĀLPLĀNOJUMS ZEMESGABALAM GAUJAS IELĀ 3, JŪRMALĀ	
Lapa nosaukums		TERITORIJAS ESOŠĀ IZMANTOŠANA	
Plānotāja	L.Magdeburgere	2026.	Grafiškā daļa sagatavota mērogā 1:500; izdrukas mērogs M 1:500
Kartogrāfe	L.Magdeburgere	2026.	
		Lapas nr.1	Lapu skaists 3
		LĪGUMS NR. 08-08/2025	