

Projektētās teritorijas shēma
pirms zemes ierīcības projekta
izstrādes


Projektētās teritorijas shēma
pēc zemes ierīcības projekta
izstrādes



x=313650
y=484150

ESOŠĀS ZEMES VIENĪBAS

KADASTRA APZĪMĒJUMS	PLATĪBA
13000121402	0.3947 ha
Kopā: 0.3947 ha	

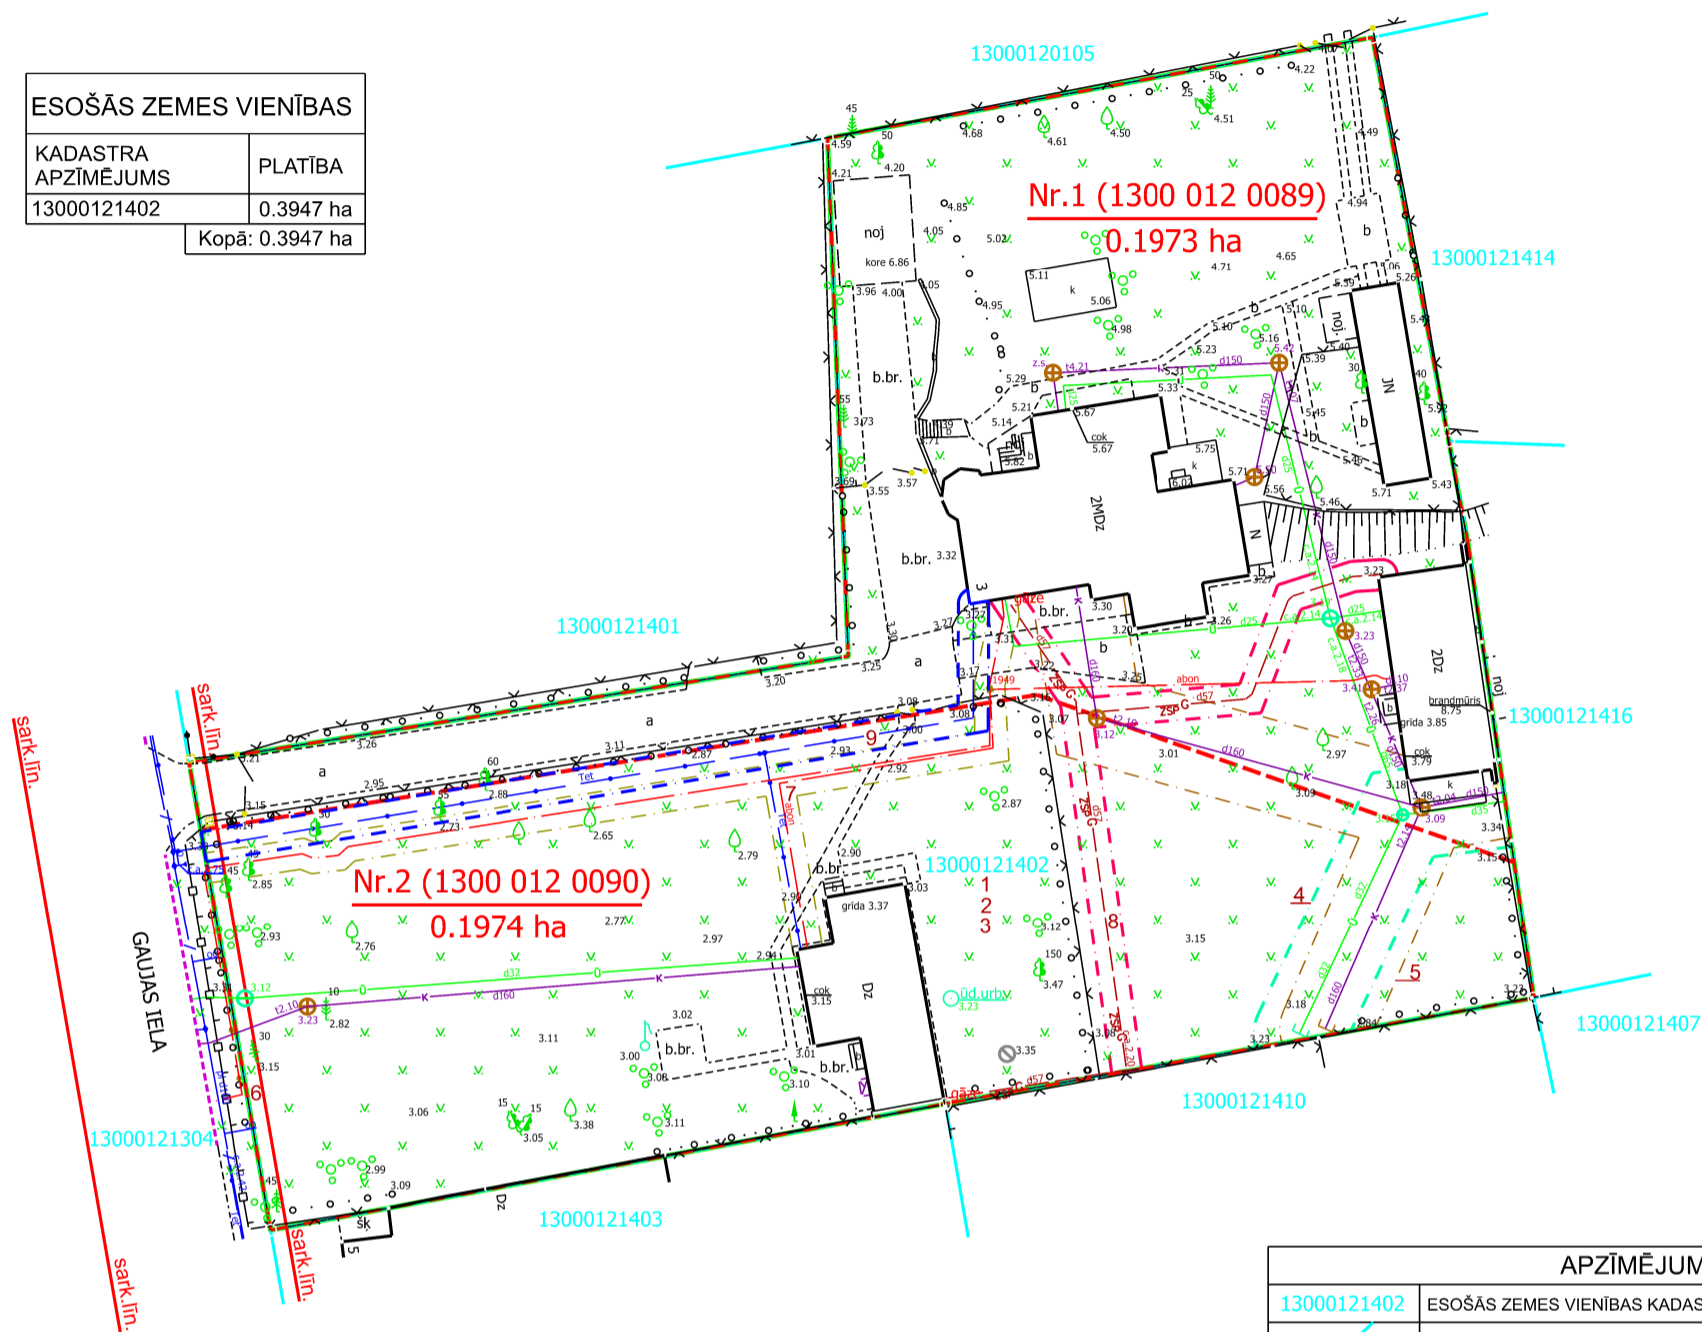

PROJEKTĒTĀS ZEMES VIENĪBAS UN APGRŪTINĀJUMI

PROJEKTĒTĀS ZEMES VIENĪBAS				APGRŪTINĀJUMI	
Nr.	KADASTRA APZĪMĒJUMS	PLATĪBAS NO ESOŠAJĀM ZEMES VIENĪBĀM	PLATĪBA	KĀRTAS Nr.	KLASIFIKĀCIJAS KODS
1	1300 012 0089	0.1973 ha no 1300 012 1402	0.1973 ha	1	7311010100
				2	7311010300
				3	7314010603
				4	7312010101
				5	7312010300
				6	7312030100
				7	7312050201
				8	7312080101
				9	7312040100
2	1300 012 0090	0.1974 ha no 1300 012 1402	0.1974 ha	1	7311010100
				2	7311010300
				3	7314010603
				4	7312010101
				5	7312010300
				6	7312030100
				7	7312050201
				8	7312080101
				9	7312040100
KOPĀ 0.3947 ha					

* Projektēto zemes vienību platības uzmērot var atšķirties platību noapaļošanas dēļ.
PIEZĪME:
PIEKĻŪŠANA PLĀNOTAJĀM ZEMES VIENĪBĀM NR.1 UN NR.2 TIEK PAREDZĒTA
NO PAŠVALDĪBAS IELAS - GAUJAS IELA.

APZĪMĒJUMI

13000121402	ESOŠĀS ZEMES VIENĪBAS KADASTRA APZĪMĒJUMS
	ESOŠĀS ZEMES VIENĪBAS ROBEŽA AR ROBEŽPUNKTU
	ZEMES IERĪCĪBAS PROJEKTA ROBEŽA
	PROJEKTĒTO ZEMES VIENĪBU ROBEŽAS AR ROBEŽPUNKTU
Nr.1 (1300 012 0089) 0.1973 ha sark.līn.	PROJEKTĒTĀS ZEMES VIENĪBAS KADASTRA APZĪMĒJUMS UN PLATĪBA SARKANĀ LĪNIJA
7311010100	BALTIJAS JŪRAS UN RĪGAS JŪRAS LIČA KRASTA KĀPU AIZSARDZĪBAS AIZSARGJOSLAS TERITORIJA
7311010300	BALTIJAS JŪRAS UN RĪGAS JŪRAS LIČA IEROBEŽOTAS SAIMNIECISKĀS DARBĪBAS JOSLAS TERITORIJA
7314010603	VIETĒJĀS NOZĪMES PILSĒTBŪVNICĪBAS PIEMINEKLIS
7312010101	EKSPLUATĀCIJAS AIZSARGJOSLAS TERITORIJA AP ŪDENSVADU, KAS ATRODAS LĪDZ 2 METRU DZĪLUMAM
7312010300	EKSPLUATĀCIJAS AIZSARGJOSLAS TERITORIJA GAR PAŠTECES KANALIZĀCIJAS VADU
7312030100	EKSPLUATĀCIJAS AIZSARGJOSLAS TERITORIJA GAR IELU VAI CEĻU - SARKANĀ LĪNIJA
7312050201	EKSPLUATĀCIJAS AIZSARGJOSLAS TERITORIJA GAR ELEKTRISKO TĪKLU KABEĻU LĪNIJU
7312080101	EKSPLUATĀCIJAS AIZSARGJOSLAS TERITORIJA GAR GĀZESVADU AR SPIEDIENU LĪDZ 0,4 MEGAPASKĀLIEM
7312040100	EKSPLUATĀCIJAS AIZSARGJOSLAS TERITORIJA GAR PAZEMES ELEKTRONISKO SAKĀRU TĪKLU LĪNIJU UN KABEĻU KANALIZĀCIJU

Zemes ierīcības projekts (pielikums detālplānojumam)
zemesgabalam Gaujas ielā 3, Jūrmala

Zemes ierīcības projekta grafiskās daļas mērogs 1:500 Koordinātu sistēma LKS-92 Mēroga koeficients 0.999603	Kartogrāfiskā materiāla pamatne - Zemes robežu plāns, M 1:1000, mērnieks A.Semeiks 02.08.1995. Topogrāfiskais plāns, M 1:500 mērnieks Ē.Adminis, 17.02.2026.
Gaujas iela 3 kopīpašnieki	I.R. L.A.
Zemes ierīkotājs Kristīne Brauna 13.03.2026.	Zemes ierīkotāja sertifikāta Nr.AA0115, pirmreizēji izdots 28.12.2010. ar Nr.BA 196, pagarināts 28.12.2020., derīgs līdz 27.12.2030.