


Zemes vienības Jurģu ielā 5, Jūrmalā kopējā platība 4445 kv.m.

FNZG platība ir 4445 kv.m. (0.4445 ha)

Pielikums Jūrmalas domes  
2026. gada 28. maija I mumsam Nr. 266  
(protokols Nr. 6, 10. punkts)

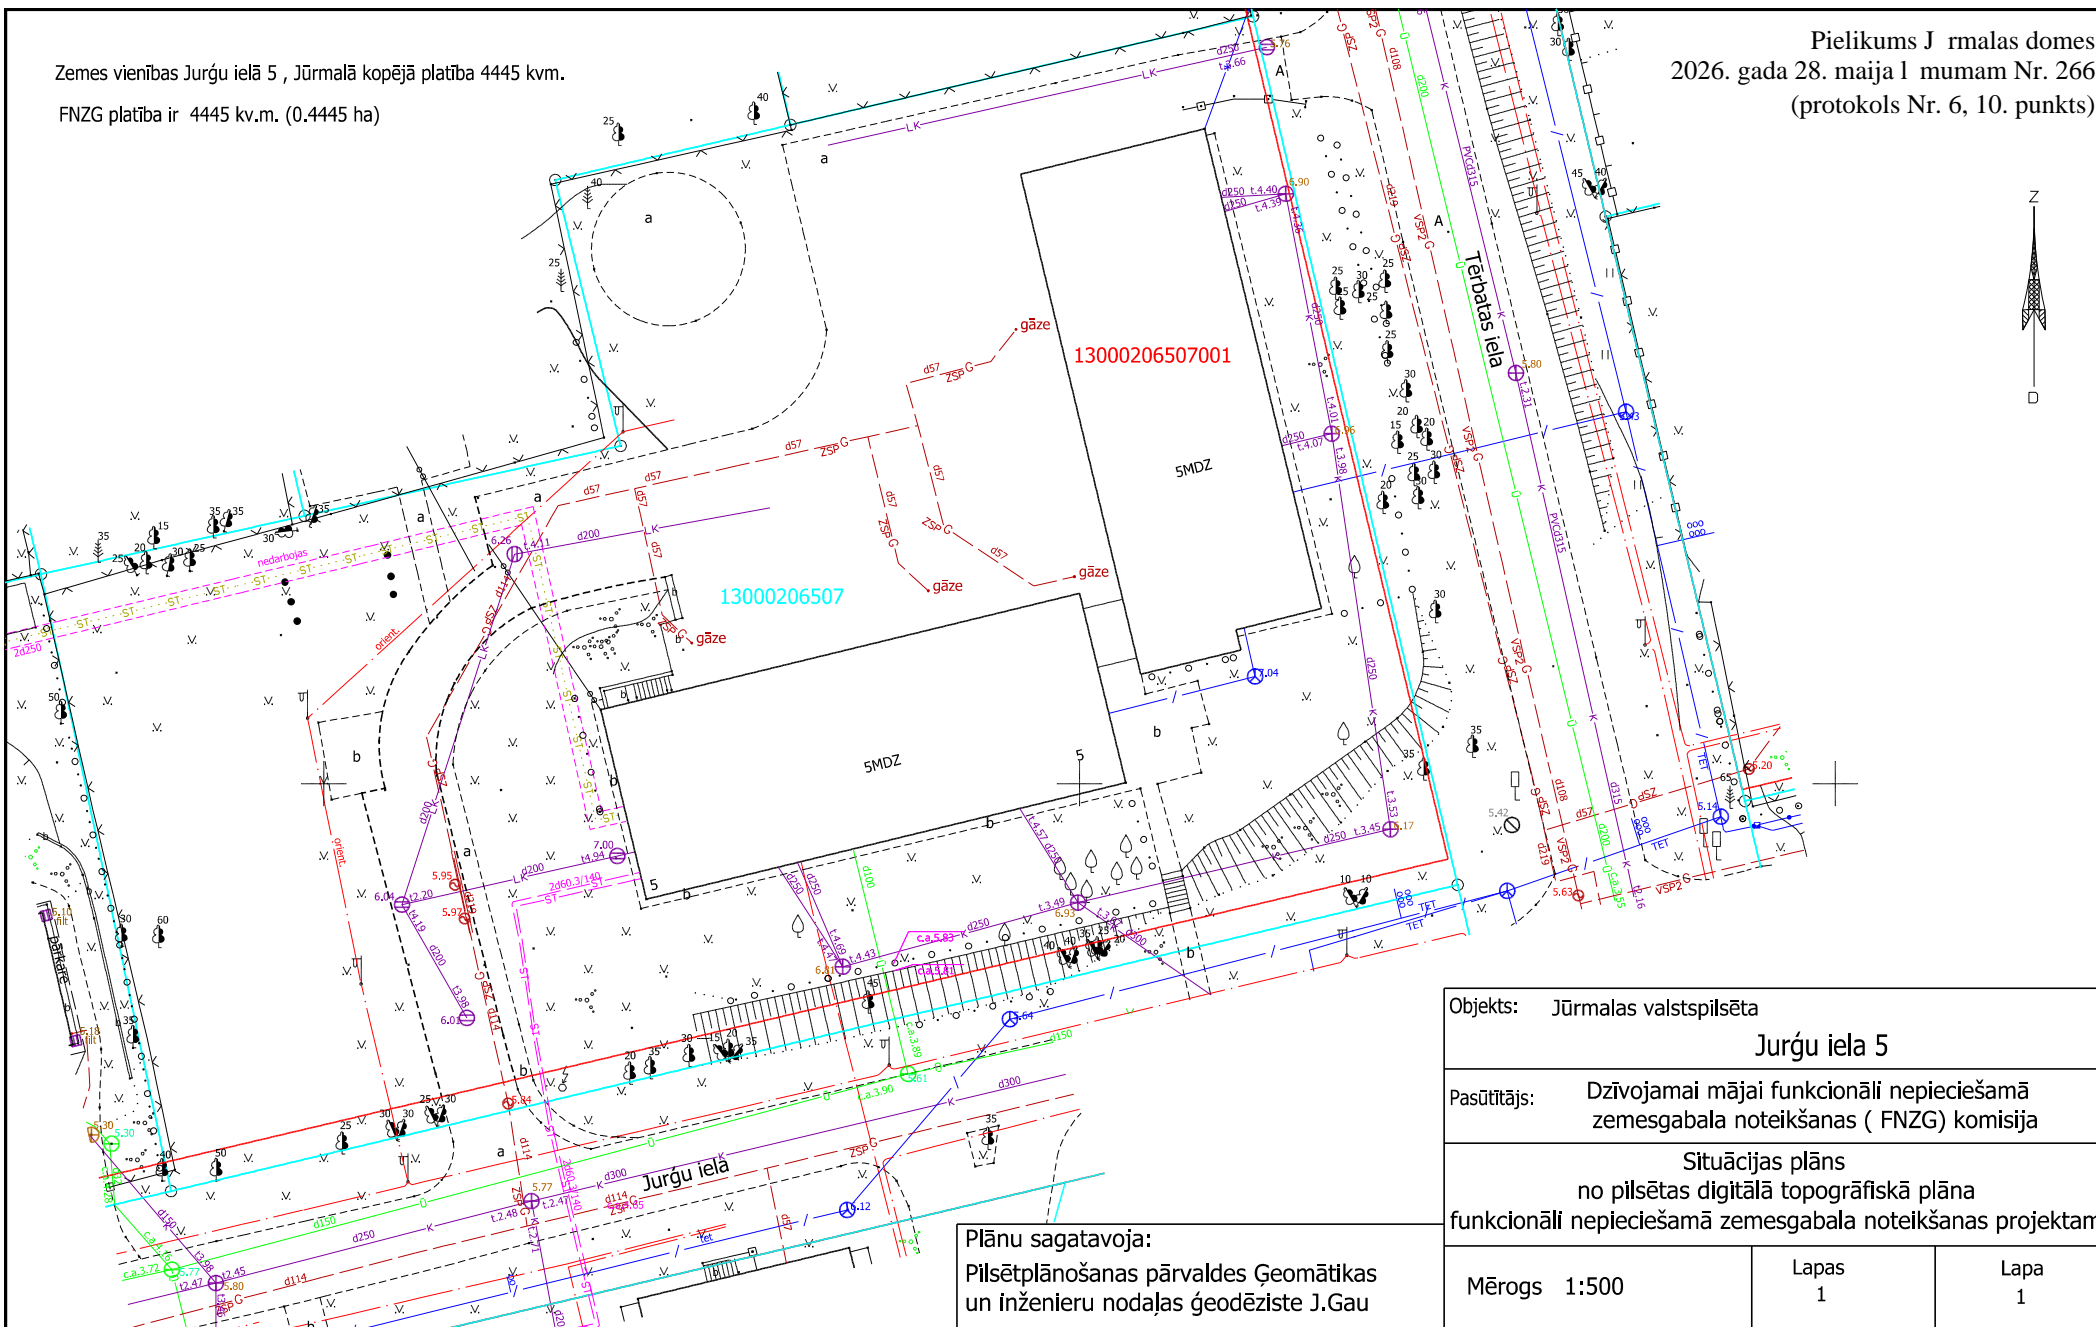

Objekts: Jūrmalas valstspilsēta		
Jurģu iela 5		
Pasūtītājs: Dzīvojamai mājai funkcionāli nepieciešamā zemesgabala noteikšanas ( FNZG) komisija		
Situācijas plāns no pilsētas digitālā topogrāfiskā plāna funkcionāli nepieciešamā zemesgabala noteikšanas projektam		
Mērogs 1:500	Lapas 1	Lapa 1

Plānu sagatavoja:  
Pilsētplānošanas pārvaldes Ģeomātikas  
un inženieru nodaļas ģeodēziste J.Gau