



Teritorijas pašreizēja izmantošana

1 : 500

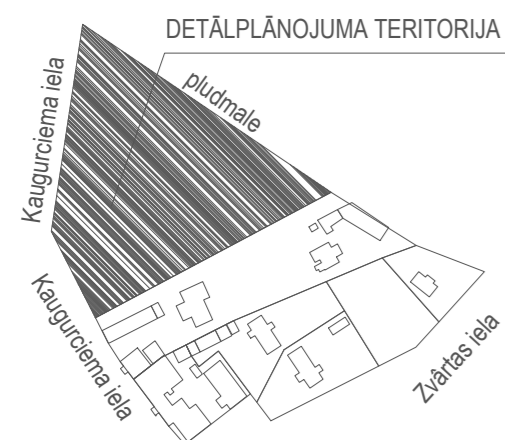

x=313800.00
y=476150.00

- PIEZĪMES:**
1. LKS-92 koordinātu sistēma, mēroga koeficients 0.999605
 2. Latvijas normālo augstumu sistēma (LAS-2000,5)
 3. Uzmērīšana veikta 2025. gada 18.februārī.
 4. Topogrāfiskā plāna platība - 1.0 ha.
 5. Inženierietniskās komunikācijas daļēji apsekotas dabā un salīdzinātas apkalpojošajās organizācijās.
 6. Kadastra informācija atbilst VZD kadastra kartei. 4274962.edoc 18.02.2025.
 7. Uzmērīšanā izmantoti Jūrmalas Būvvaldes izsniegtie darba centri:
Nr.5429 x=313744.518 y=476197.970 H=2.692
Nr.9489 x=313696.821 y=476231.579 H=3.241
 8. Ielu sarkanās līnijas un aizsargjoslas noteiktas atbilstoši Jūrmalas pilsētas domes 2012. gada 11. oktobra saistošajiem noteikumiem Nr.42
 9. Topogrāfiskie apzīmējumi atbilst MK noteikumu Nr.281 1.pielikumam.

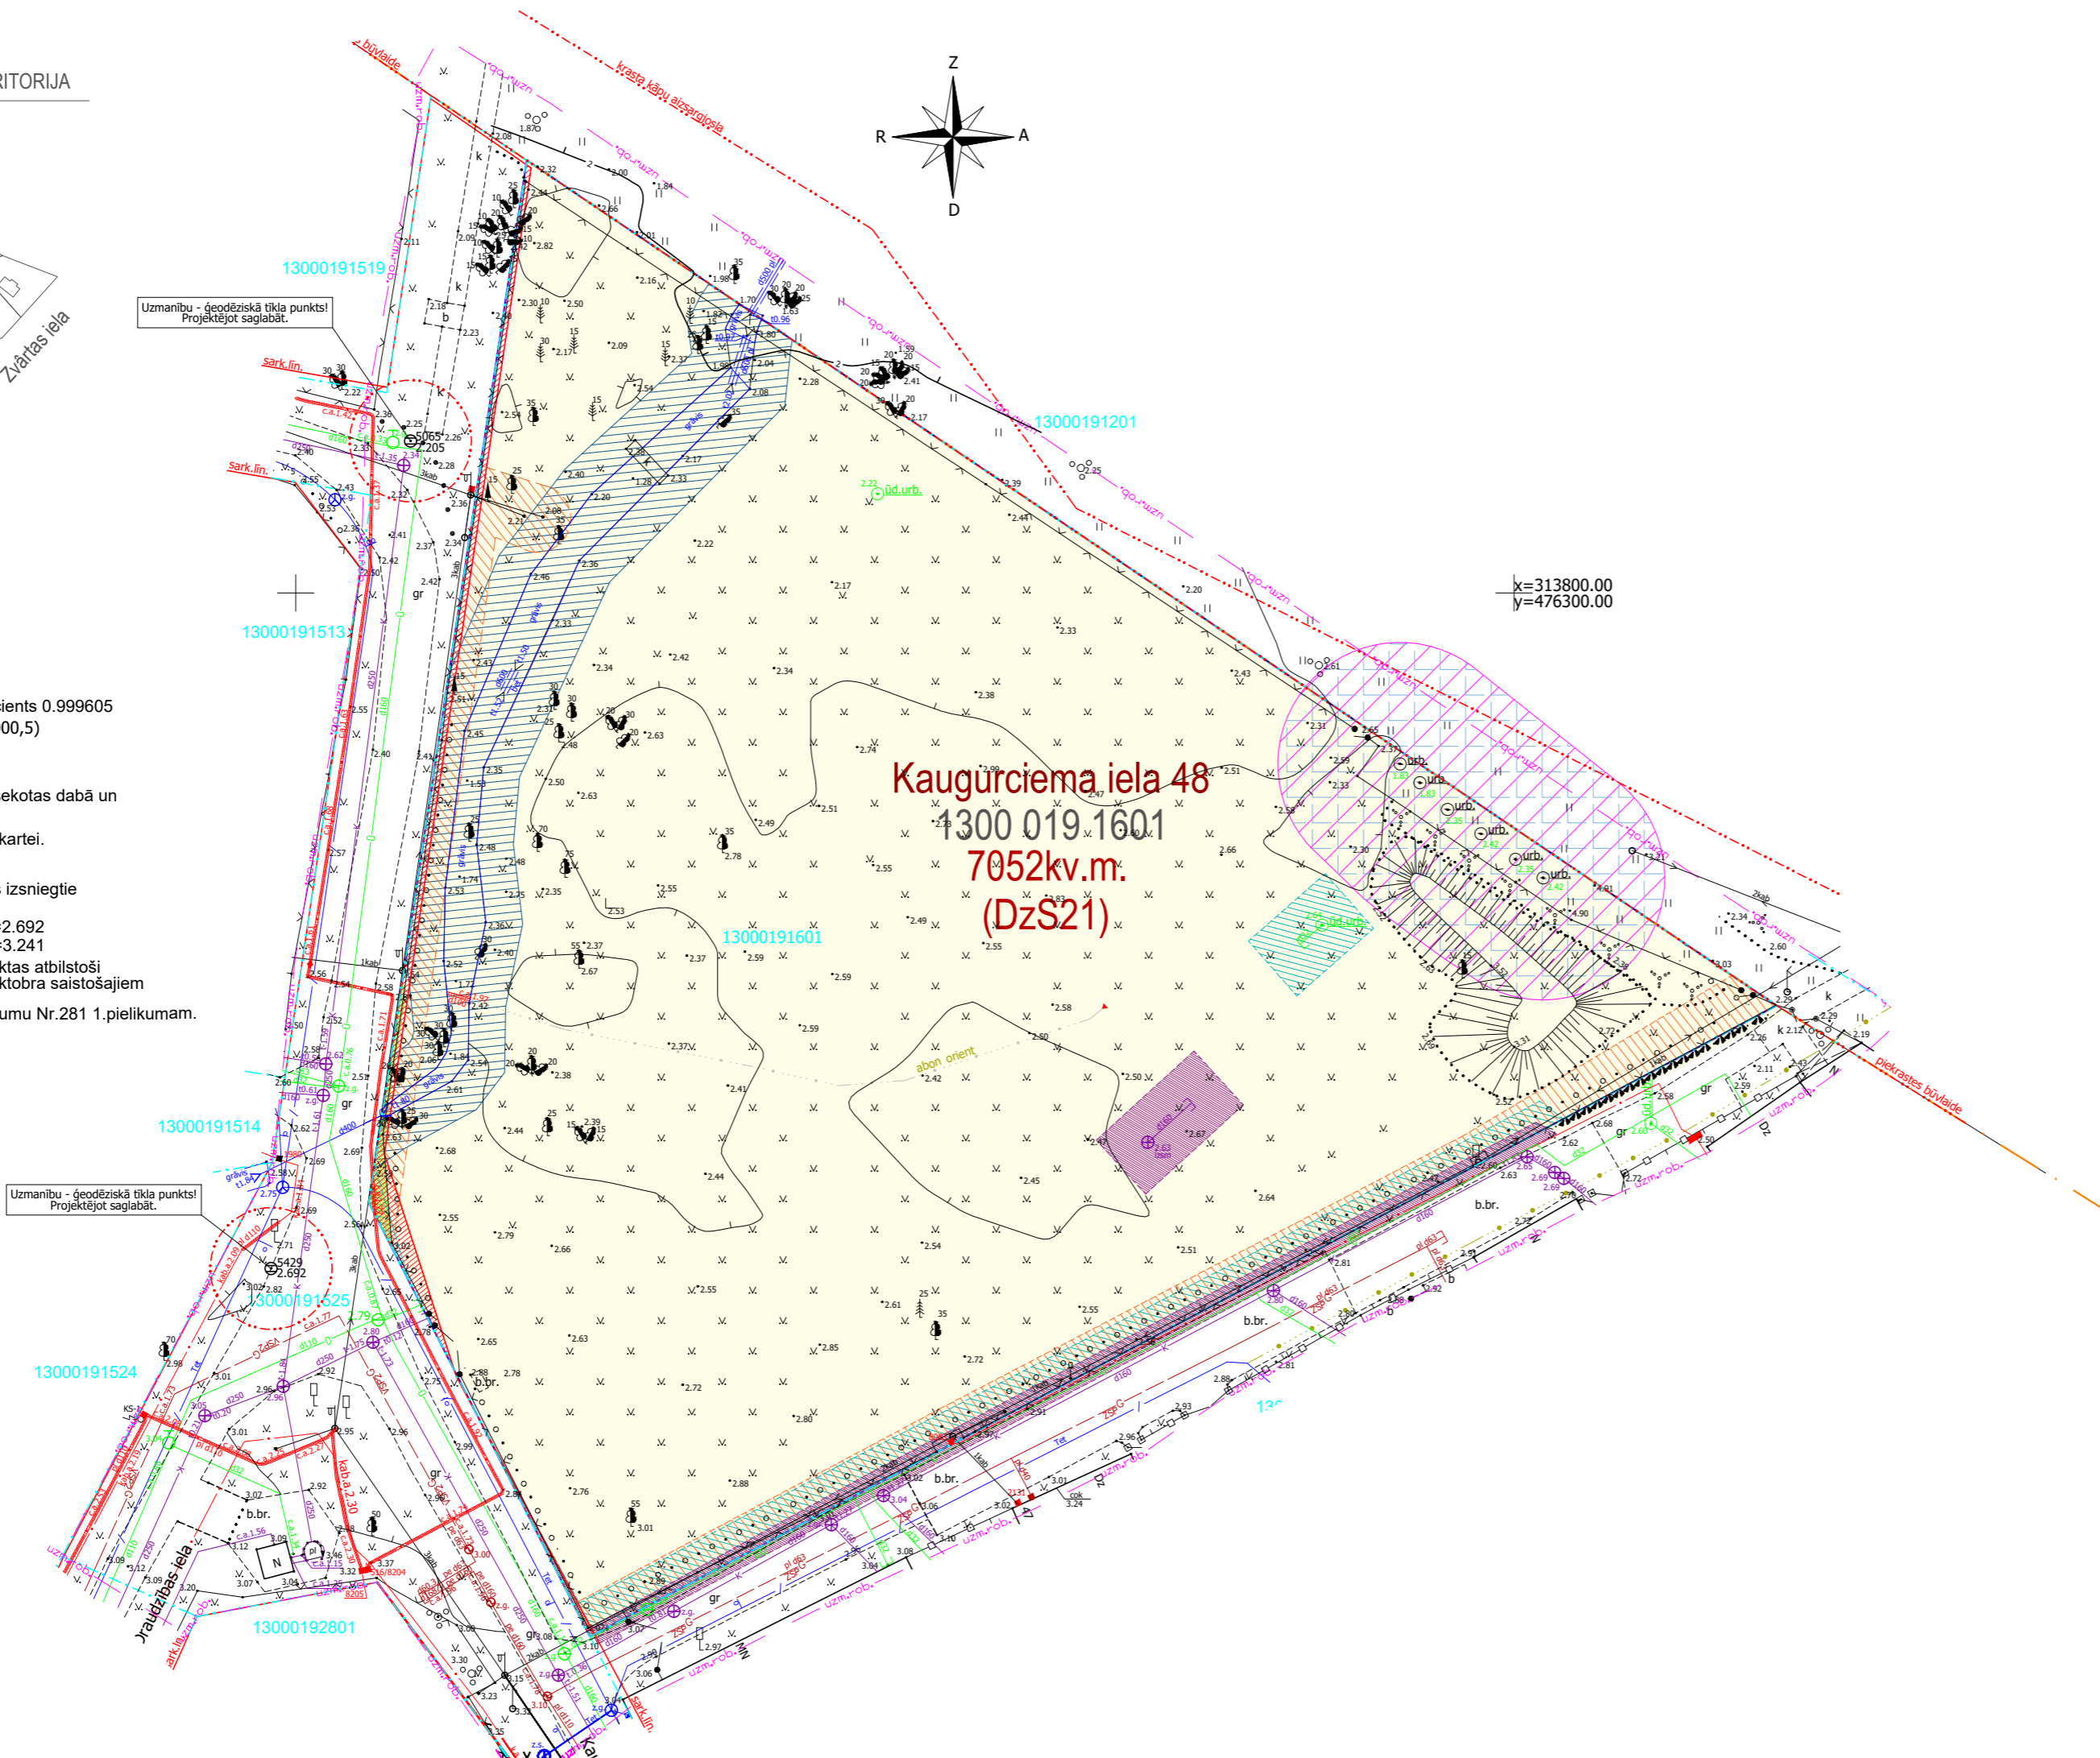

Kaugurciema iela 48
1300 019.1601
7052kv.m.
(DzS21)

PIENĒMTIE APZĪMĒJUMI	
APZĪMĒJUMI	APRAKSTS UN ATŠIFRĒJUMS
	Zemesgabala robežas
	Kaugurciema iela 48 1300 019 1601
	7052 kv.m.
Funkcionālais zonējums - Savrupmāju apbūves teritorija (DzS21)	
Aizsargjoslas un nekustamā īpašuma lietošanas tiesību aprobežojumi (nosaukums, klasifikatora kods)	
	Vietējās nozīmes pilsētīpašuma pieminējamā teritorijas un objektu aizsargjosla. Pilsētīpašuma pieminējamā teritorijas aizsargjosla. Aizsardzības numurs - 6086 "Kauguru zvejniekiems" (visa teritorija) (7314010603)
	Baltijas jūras un Rīgas jūras līča jūras aizsardzības aizsargjoslas (pludmales) teritorija (7311010200)
	Kaugurciema ielas ekspluatācijas aizsargjoslas teritorija gar ielu vai ceļu - sarkanā līnija (7312030100)
	Baltijas jūras un Rīgas jūras līča krasta kāpu aizsardzības aizsargjoslas teritorija (visa teritorija) (7311010100)
	Vides un dabas resursu aizsardzības aizsargjoslas (aizsardzības zonas) teritorija ap kultūras pieminekli pilsētās (visa teritorija) (7314020102)
	Baltijas jūras un Rīgas jūras līča ierobežotas saimnieciskās darbības joslas teritorija (visa teritorija) (7311010300)
	Teritorijas, kurās ierīkojamas centralizētas ūdensapgādes un kanalizācijas sistēmas (TIN118)
	Stingra režīma vides un dabas resursu aizsardzības aizsargjoslas teritorija dabiskā ūdenstecē ap ūdens ņemšanas vietu (7311090700)
	Ekspluatācijas aizsargjoslas teritorija ap pazemes ūdeņu valsts monitoringa posteni un dziļurbumu (7311030700)
	Maģistrālās meliorācijas grāvja izvada aizsargjosla. Meliorācijas grāvju sistēma nr.13 (110401)
	Elektrisko tīklu kabeļu līniju aizsargjosla - 1m (7312050201)
	Elektrisko gaisvada tīklu aizsargjosla - 2.5m (7312050601)
	Pašteses kanalizācijas vada aizsargjosla - 3m (7312010300)
	Ūdensvada aizsargjosla - 3m (7312010101)



SIA GEO Jūrmala, Reģ. Nr.40103578894, Jūrkaines 5, Jūrmala, LV-2011
Biroja adrese: Jūrkaines 5, Jūrmala, LV-2011, tel.26423358, e-pasts:atib77@gmail.com

valdes loceklis	A.Baumanis	10.03.2025.
Sertificēta persona Atis Baumanis, Nr.AC0014		
mērnīeks	A.Baumanis	18.02.2025.
mērnīeka palīgs	A.Makoveckis	18.02.2025.

Pasūtītājs: Jūrmala, Kaugurciema iela 48	Topogrāfiskais plāns	Lapas 2
Planšetes Nr. 4222-31-42.3-004000		Lapa 2
Pasūtītāja reģistrācijas Nr.6248-TP		Mērogs 1:500
Pasūtītājs: SIA BOXETTI		

UZMĒRĪJUMS REĢISTRĒTS
un elektroniski parakstīts
Jūrmalas valstspilsētas administrācijas
Pilsētīpašuma pārvaldes
Geomātikas un inženieru nodaļa
A.Nikolajeva - 10.03.2025.
Nr.247-2025

Šis dokuments ir parakstīts ar drošu elektronisko parakstu un satur laika zīmogu

JŪRMALAS PILSĒTAS EKSPLUATĒJOŠO ORGANIZĀCIJU APLIECINĀJUMS PAR PLĀNĀ UZRĀDĪTO APAKŠZEMES KOMUNIKĀCIJU ATBILSTĪBU ŠO ORGANIZĀCIJU ARHĪVU MATERIĀLIEM

ORGANIZĀCIJA	KOMUNIKĀCIJA	PARAKSTS	DATUMS	UZVĀRDS	PIEZĪMES
SIA " JŪRMALAS ŪDENS "	ŪDENS VADS, KANALIZĀCIJA	EPASTS	21.02.2025.	G.Dakša	Nr.2502-019
A/S GASO JŪRMALAS IECIRKNIS	GĀZES VADS	EDOC	20.02.2025.	G.Proboks	Nr.27-2-1/1479
SIA " JŪRMALAS SILTUMS "	SILTUMTĪKLI	EPASTS	19.02.2025.	A.Rudzītis	
AS"SA DALES TĪKLS"	EL. KABELĪ	EDOC	19.02.2025.	E.Tetere	P-133910
SIA " JŪRMALAS GAISMA "	EL. KABELĪ	EPASTS	19.02.2025.	V.Grīnbergs	Nr.84/19
SIA " Tet"	SAKARU KABELĪ	EDOC	19.02.2025.	A.Savickis	PN-346597
JVAPP INŽENIERBŪVJU NODAĻA	MELIORĀCIJA	EDOC	06.03.2025.	J.Atelbauers	Nr.2025_085
LVRTC	SAKARU KABELĪ	EDOC	19.02.2025.	I.Farenhorste-Mikāne	BA-47338

Īpašnieks - SIA „BOXETTI”, Reģ. nr. 40103461986	DETĀLPLĀNOJUMS - zemesgabalam Jūrmalā, Kaugurciema ielā 48 (kadastra nr.13000191601, platība 7052kv.m.)	GRAFISKĀ DAĻA
Arhitekts: Gatis Legzdīns	28.06.2025	Galīga redakcija
Plānotājs: Gatis Legzdīns	28.06.2025	Mērogs 1:500
Lapas nosaukums	TERITORIJAS PAŠREIZĒJA IZMANTOŠĀNA	Lapa 1
		Lapu skaits 5
		Jūrmala, 2025. gads