


Projektētās teritorijas shēma
pirms zemes ierīcības projekta
izstrādes

Projektētās teritorijas shēma
pēc zemes ierīcības projekta
izstrādes

Pielikums Jūrmalas domes
2026. gada 30. jūlija lēmumam Nr. 413
(protokols Nr. 9, 45. punkts)

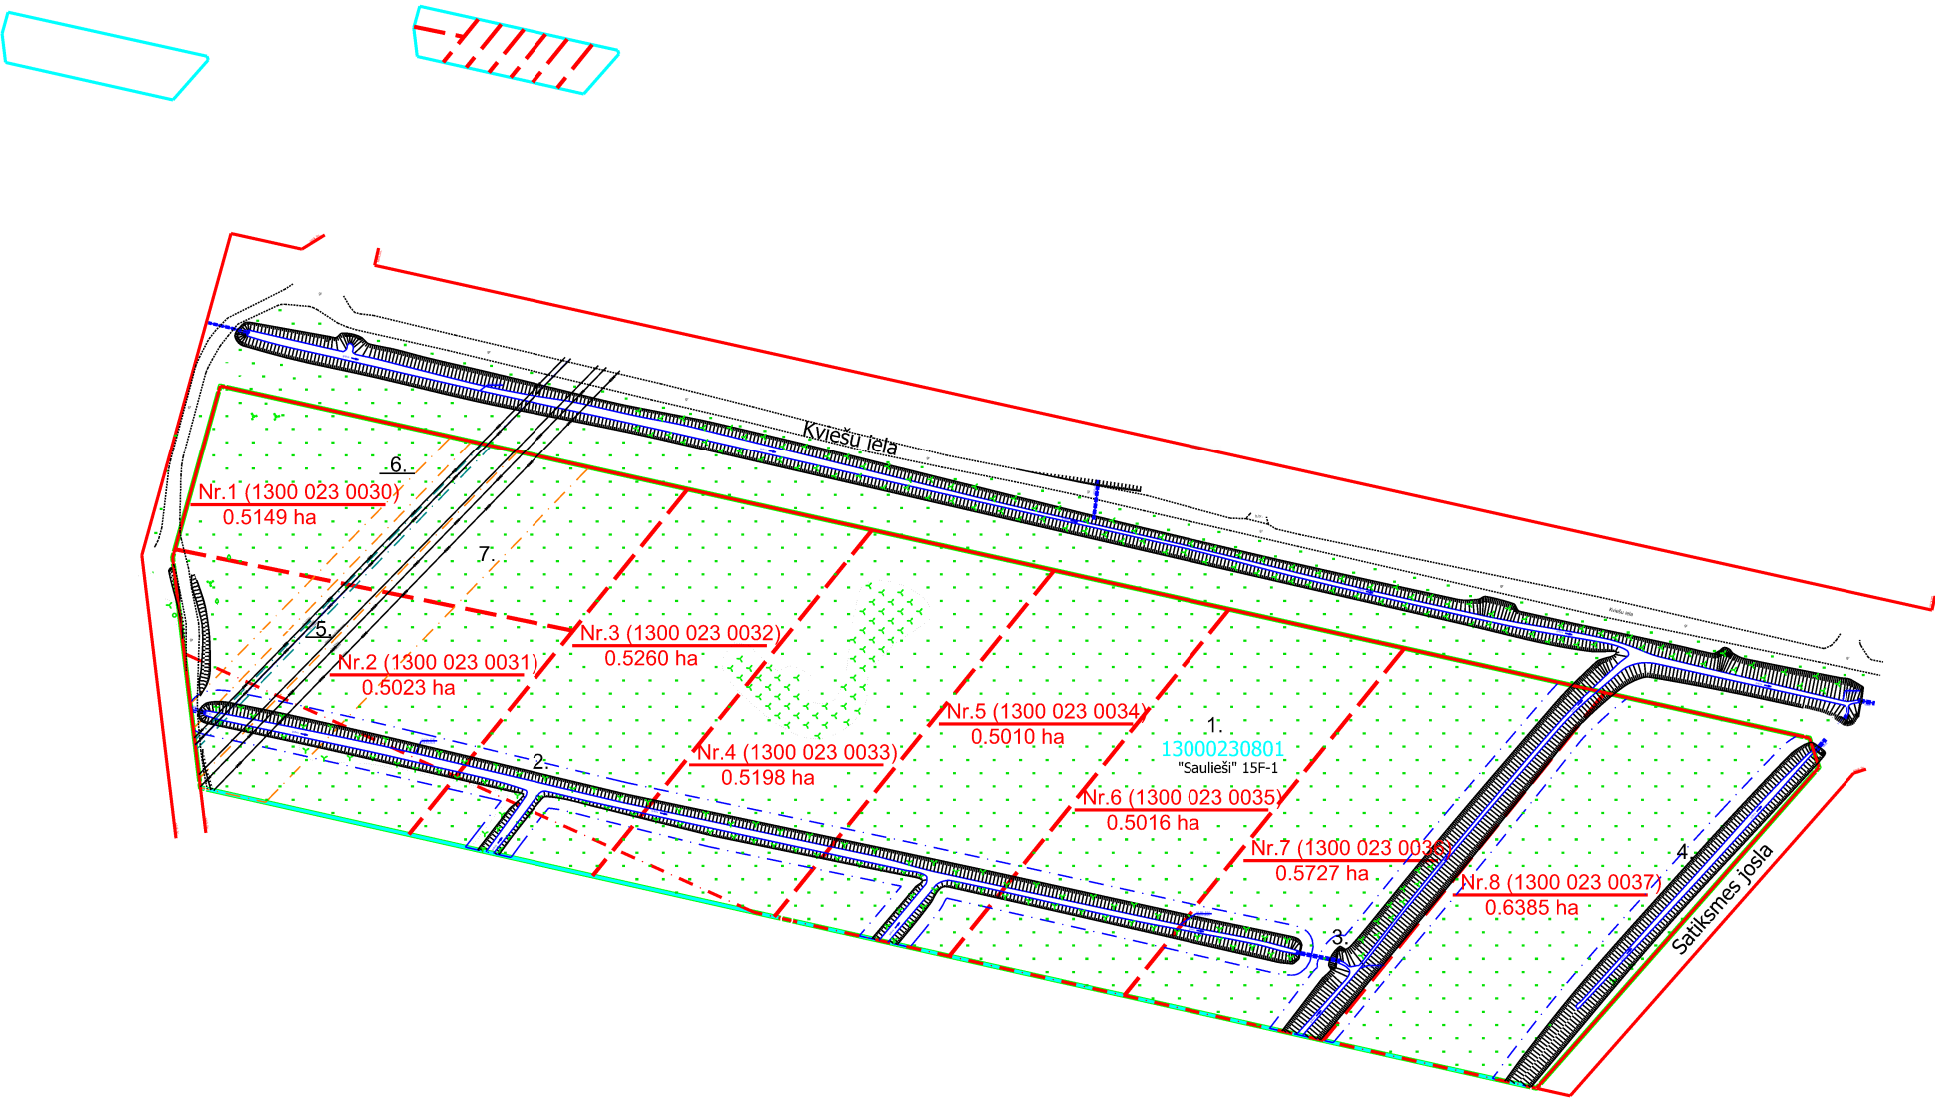

ESOŠĀS ZEMES VIENĪBAS	
KADASTRA APZĪMĒJUMS	PLATĪBA
1300 023 0801	4.2768 ha
Kopā: 4.2768 ha	

x=309000
y=474600

PROJEKTĒTĀS ZEMES VIENĪBAS UN APGRŪTINĀJUMI					
PROJEKTĒTĀS ZEMES VIENĪBAS				APGRŪTINĀJUMI	
Nr.	KADASTRA APZĪMĒJUMS	PLATĪBAS NO ESOŠAJĀM ZEMES VIENĪBĀM	PLATĪBA	KĀRTAS Nr.	KLASIFIKĀCIJAS KODS
1	1300 023 0030	0.5149 ha no 1300 023 0801	0.5149 ha	1	7311010300
				5	7312040700
				6	7312050602
				7	7312050603
2	1300 023 0031	0.5023 ha no 1300 023 0801	0.5023 ha	1	7311010300
				2	7312010400
				5	7312040700
				6	7312050602
3	1300 023 0032	0.5260 ha no 1300 023 0801	0.5260 ha	7	7312050603
				1	7311010300
4	1300 023 0033	0.5198 ha no 1300 023 0801	0.5198 ha	2	7312010400
				1	7311010300
5	1300 023 0034	0.5010 ha no 1300 023 0801	0.5010 ha	2	7312010400
				1	7311010300
6	1300 023 0035	0.5016 ha no 1300 023 0801	0.5016 ha	2	7312010400
				1	7311010300
7	1300 023 0036	0.5727 ha no 1300 023 0801	0.5727 ha	2	7312010400
				3	7312010400
				1	7311010300
8	1300 023 0037	0.6385 ha no 1300 023 0801	0.6385 ha	2	7312010400
				3	7312010400
				4	7312010400
			KOPĀ	4.2768 ha	

* Projektēto zemes vienību platības uzmērot var atšķirties platību noapaļošanas dēļ.

PIEZĪME:
PIEKĻŪŠANA PLĀNOTAJĀM ZEMES VIENĪBĀM TIEK PAREDZĒTA NO PAŠVALDĪBAS IELAS - KVIEŠU IELA.

APZĪMĒJUMI	
13000230801	ESOŠĀS ZEMES VIENĪBAS KADASTRA APZĪMĒJUMS
	ESOŠĀS ZEMES VIENĪBAS ROBEŽA AR ROBEŽPUNKTU
	ZEMES IERĪCĪBAS PROJEKTA ROBEŽA
	PROJEKTĒTO ZEMES VIENĪBU ROBEŽAS AR ROBEŽPUNKTU
Nr.1 (1300 012 0089) 0.1973 ha	PROJEKTĒTĀS ZEMES VIENĪBAS KADASTRA APZĪMĒJUMS UN PLATĪBA
sark.līn.	SARKANĀ LĪNIJA
7311010300	BALTĪJAS JŪRAS UN RĪGAS JŪRAS LĪČA IEROBEŽOTAS SAIMNIECISKĀS DARBĪBAS JOSLAS TERITORĪJA
7312010400	EKSPĻUATĀCIJAS AIZSARGJOSLAS TERITORĪJA GAR DRENĀM UN ATKLĀTIEM GRĀVJIEM
7312040700	EKSPĻUATĀCIJAS AIZSARGJOSLAS TERITORĪJA AP PAZEMES ELEKTRONISKO SAKARU TĪKĻU KABEĻU LĪNIJU NEAPKALPOJAMU PASTIPRINĀŠANAS UN REĢENERĀCIJAS PUNKTU KABEĻU KANALIZĀCIJAS AKU UN OPTISKO KABEĻU UZMAVU GRŪNTĒ
7312050602	EKSPĻUATĀCIJAS AIZSARGJOSLAS TERITORĪJA AP ELEKTRISKO TĪKĻU GAIŠVADU LĪNIJU PILSĒTĀS UN CIEMOS AR NOMINĀLO SPRIEGUMU 110 KILOVOLTĒ
7312050603	EKSPĻUATĀCIJAS AIZSARGJOSLAS TERITORĪJA AP ELEKTRISKO TĪKĻU GAIŠVADU LĪNIJU PILSĒTĀS UN CIEMOS AR NOMINĀLO SPRIEGUMU 330 KILOVOLTĒ

Zemes ierīcības projekts (pielikums detālplānojumam) zemes vienībai "Saulieši 15F-1", Jūrmala		
Zemes ierīcības projekta grafiskās daļas mērogs 1:2000 Koordinātu sistēma LKS-92 Mēroga koeficients 0.999608	Kartogrāfiskā materiāla pamatne - Zemes robežu plāns, M 1:2000, mērnieks M.Rugēlis 05.09.2019. Topogrāfiskais plāns, M 1:500 mērnieks E.Adminis, 05.06.2025.	
Nekustamā īpašuma "Saulieši 15F-1", Jūrmala īpašnieks	V.Z.	
Zemes ierīkotājs Kristīne Brauna 13.03.2026.	Zemes ierīkotāja sertifikāta Nr.AA0115, pirmreizēji izdots 28.12.2010. ar Nr.BA 196, pagarināts 28.12.2020., derīgs līdz 27.12.2030.	