



FUNKCIONĀLAIS ZONĒJUMS UN GALVENIE APGRŪTINĀJUMI

FUNKCIONĀLĀS ZONAS

JC26

JAUKTAS CENTRA APBŪVES TERITORIJA (JC26)

TERITORIJA AR ĪPAŠIEM NOTEIKUMIEM



VISA LOKĀLPLĀNOJUMA TERITORIJA ATRODAS TERITORIJĀ, KURĀ IERĪKOJAMAS CENTRALIZĒTAS ŪDENSAPGĀDES UN KANALIZĀCIJA SISTĒMAS (TIN118)

NEKUSTAMĀ ĪPAŠUMA APGRŪTINĀJUMI

7311010100

VISA LOKĀLPLĀNOJUMA TERITORIJA ATRODAS BALTIJAS JŪRAS UN RĪGAS JŪRAS LĪČA KRASTA KĀPU AIZSARDZĪBAS AIZSARGJOSLAS TERITORIJĀ

7311010300

VISA LOKĀLPLĀNOJUMA TERITORIJA ATRODAS BALTIJAS JŪRAS UN RĪGAS JŪRAS LĪČA IEROBEŽOTAS SAIMNIECISKĀS DARBĪBAS JOSLAS TERITORIJĀ

7314010602

VALSTS NOZĪMES PILSĒTBŪVNIECĪBAS PIEMINEKLIS

APZĪMĒJUMI



LOKĀLPLĀNOJUMA ROBEŽA



ZEMES VIENĪBU ROBEŽA

13000091902

ZEMES VIENĪBAS KADASTRA APZĪMĒJUMS

SMILTENES IELA 1, JŪRMALA
10357m²

ZEMES VIENĪBAS ADRESE UN PLATĪBA



SARKANĀS LĪNIJAS



ESOŠI SADZĪVES KANALIZĀCIJAS TĪKLI



ESOŠI ŪDENSAPGĀDES TĪKLI



ESOŠI ELEKTROAPGĀDES TĪKLI




ESOŠI ELEKTRONISKO SAKARU TĪKLI



ESOŠI VIDĒJA SPIEDIENA GĀZES TĪKLI



ESOŠS IELAS APGAISMOJUMS

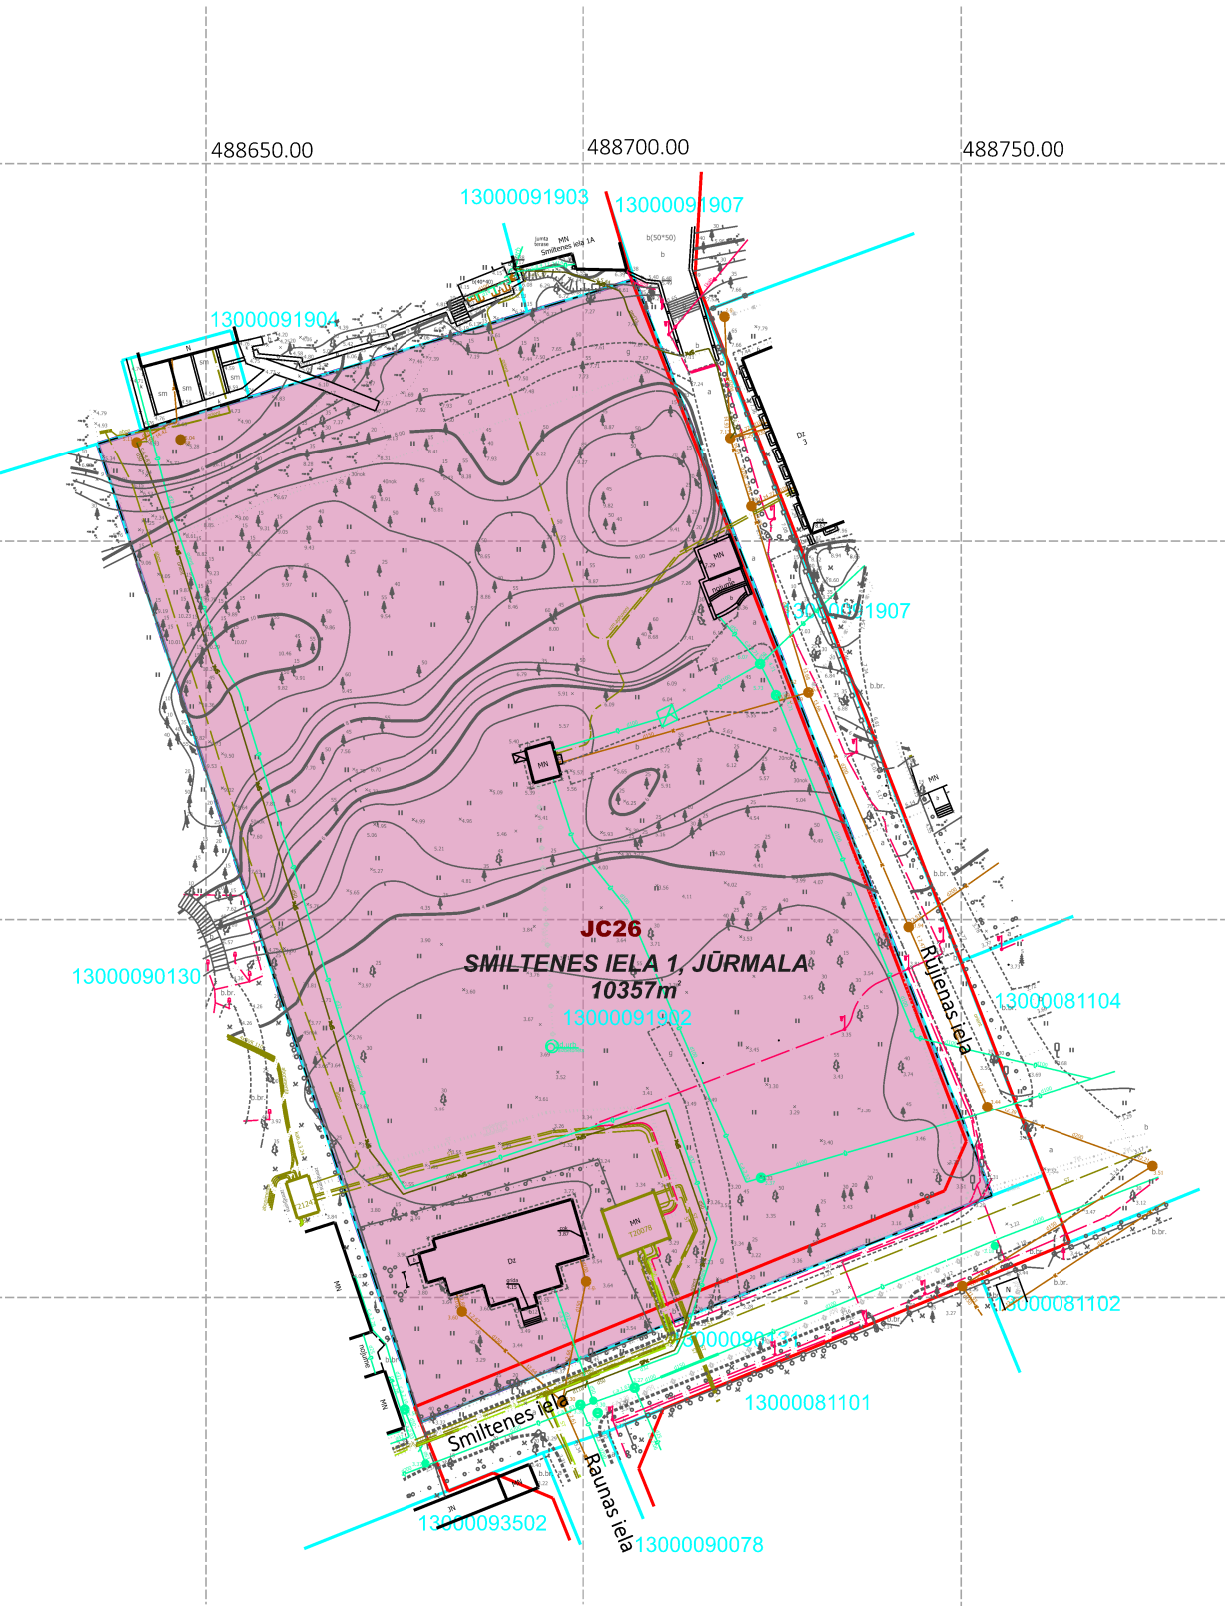

PIEZĪMES:

- Plāns sagatavots izmantojot SIA "Intra MTD" 26.01.2025. izsniegto inženiertopogrāfisko plānu ar mēroga noteiktību 1:500.
- LKS-92 TM koordinātu sistēma. Latvijas normālo augstumu sistēma (LAS-2000,5).
- Mēroga koeficients 0.999612.
- Kartē izmantoti nekustamā īpašuma kadastra dati uz 25.06.2025.
- Aizsargjoslas, kuru platums ir mazāks par 5 metriem vienā virzienā no apgrūtinājuma ass, netiek attēlotas lokālplānojuma mēroga noteiktības dēļ.

8. Darbnīca SIA "8.Darbnīca", reģ.nr.40103480281 Lauku iela 35-69, Jūrmala, LV-2016, +371 26439223 iveta.puuke@gmail.com				Objekts: LOKĀPLĀNOJUMS ZEMESGABALAM SMILTENES IELĀ 1, JŪRMALĀ		
Lapas nosaukums FUNKCIONĀLAIS ZONĒJUMS UN GALVENIE APGRŪTINĀJUMI				Lapas nosaukums FUNKCIONĀLAIS ZONĒJUMS UN GALVENIE APGRŪTINĀJUMI		
Vadītāja	I.Pūķe		2026.	Grafiskā daļa sagatavota mērogā M1:500. Grafiskās daļas izdrukas mērogs M 1:1000	Lapas nr.1	Lapu skaists 2
Plānotāja	E.Lankovska		2026.		Līgums Nr.08-18/2024	
Kartogrāfe	L.Magdeburgere		2026.			